PROVINCIA AUTONOMA DI TRENTO


SERVIZIO CATASTO

Ufficio del catasto di ROVERETO
Identificativi dell'Unità Immobiliare:

Comune amministrativo di H612 - ROVERETO

PIANTA PIANO TERRA

H=4.40 ml

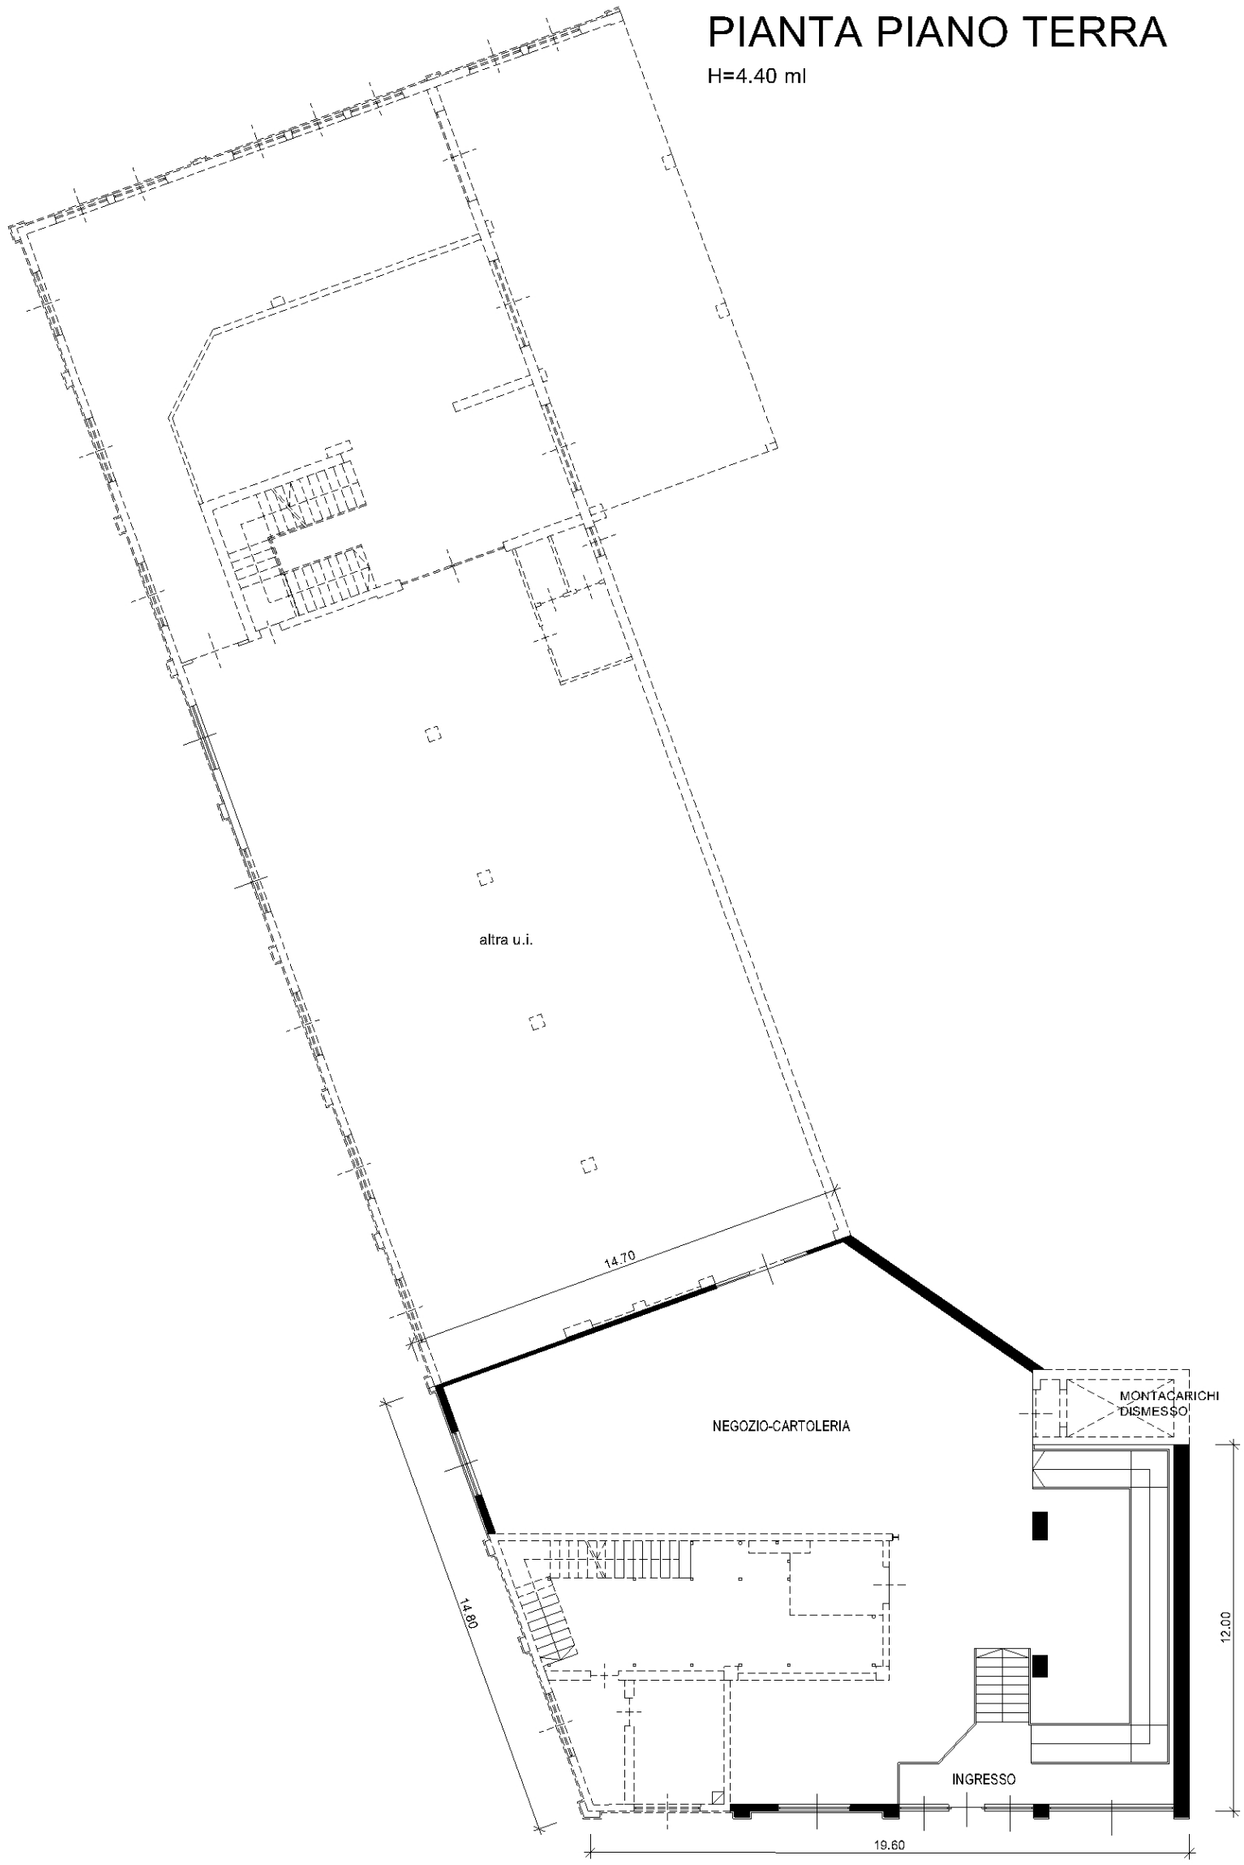

Ufficio del Catasto di Rovereto - Data rilascio: 22-10-2026 - Operatore: LGLLSN_V - Totale schede: 1
C.C.: 322 - P. ed.: 1164/1 - Sub.: 14 - PM: 1
Prot. 268.001-2017 - Data pres.: 31-01-2017 - Formato: A3 (297 x 420) - Fatt. scala: 1:1

Compilato da PERITO ED. SALVETTI YARI

iscritto all'albo PERITI EDILI

della Prov. di TN - TRENTO N. 2029

Mod. Am (Fabbricati)

Rilievo in conformita' allo stato reale

Orientamento

Scala 1 : 200

Indicare le principali misure esterne

PROVINCIA AUTONOMA DI TRENTO


SERVIZIO CATASTO

Ufficio del catasto di ROVERETO
Identificativi dell'Unità Immobiliare:

Comune amministrativo di H612 - ROVERETO

1° PIANO

H=3.05mt.

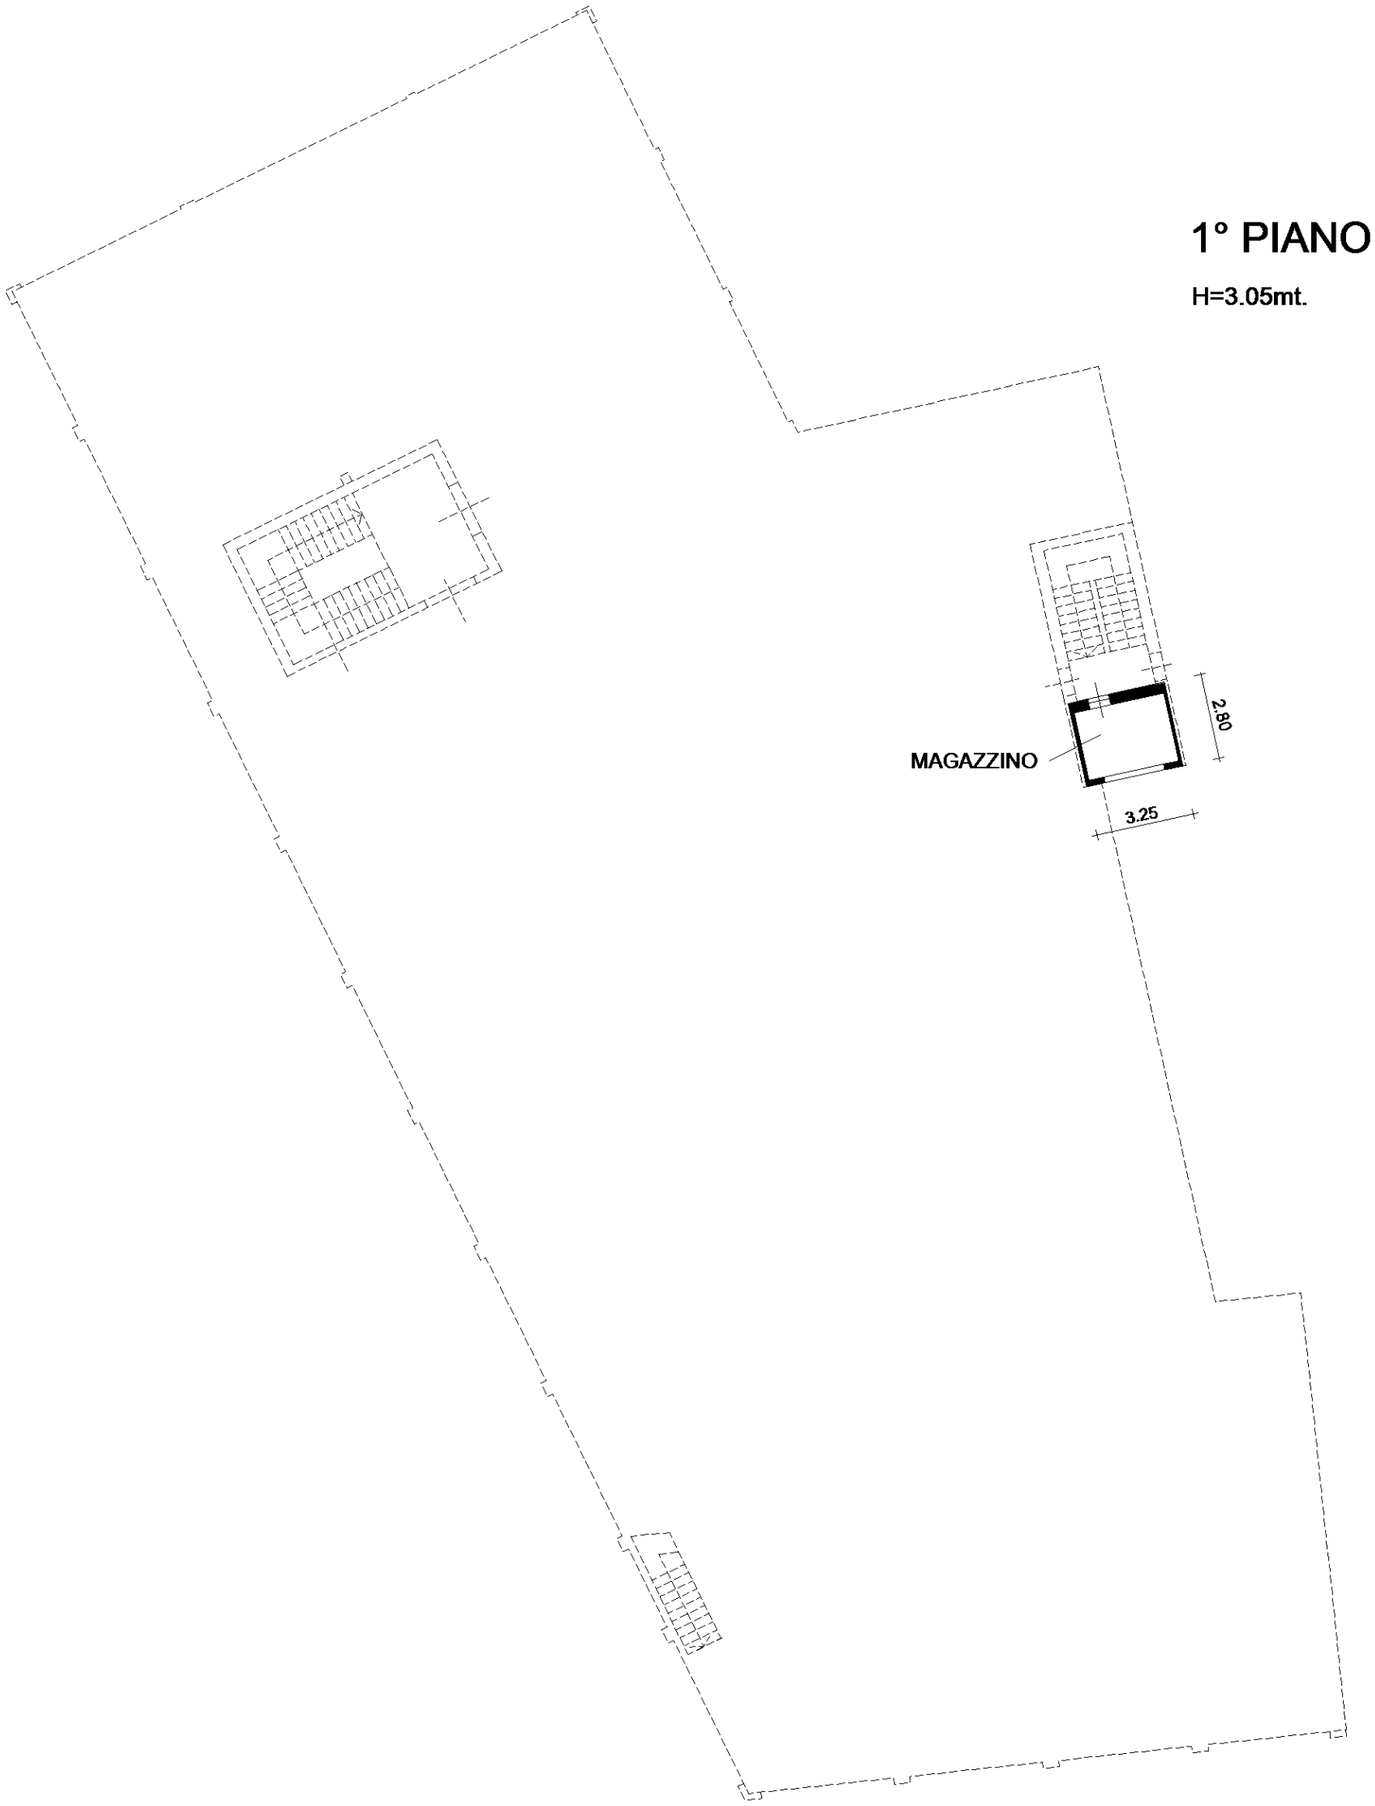

Ufficio del Catasto di Rovereto - Data rilascio: 22-10-2026 - Operatore: LGLLSN_V - Totale schede: 1
C.C.: 322 - P. ed.: 1164/1 - Sub.: 17 - PM: 1
Prot. 3878.001.2025 - Data pres.: 11-03-2025 - Formato: A3 (297 x 420) - Fatt. scala: 1:1

Compilato da GEOM. FRISINGHELLI MARCO iscritto all'albo GEOMETRI della Prov. di TN - TRENTO N. 1108 Mod. Am (Fabbricati)	Rilievo in conformita' allo stato reale	Orientamento Scala 1 : 200 Indicare le principali misure esterne

PROVINCIA AUTONOMA DI TRENTO


SERVIZIO CATASTO

Ufficio del catasto di ROVERETO
Identificativi dell'Unità Immobiliare:

Comune amministrativo di H612 - ROVERETO

PIANTA PIANO PRIMO

H=4.15 ml

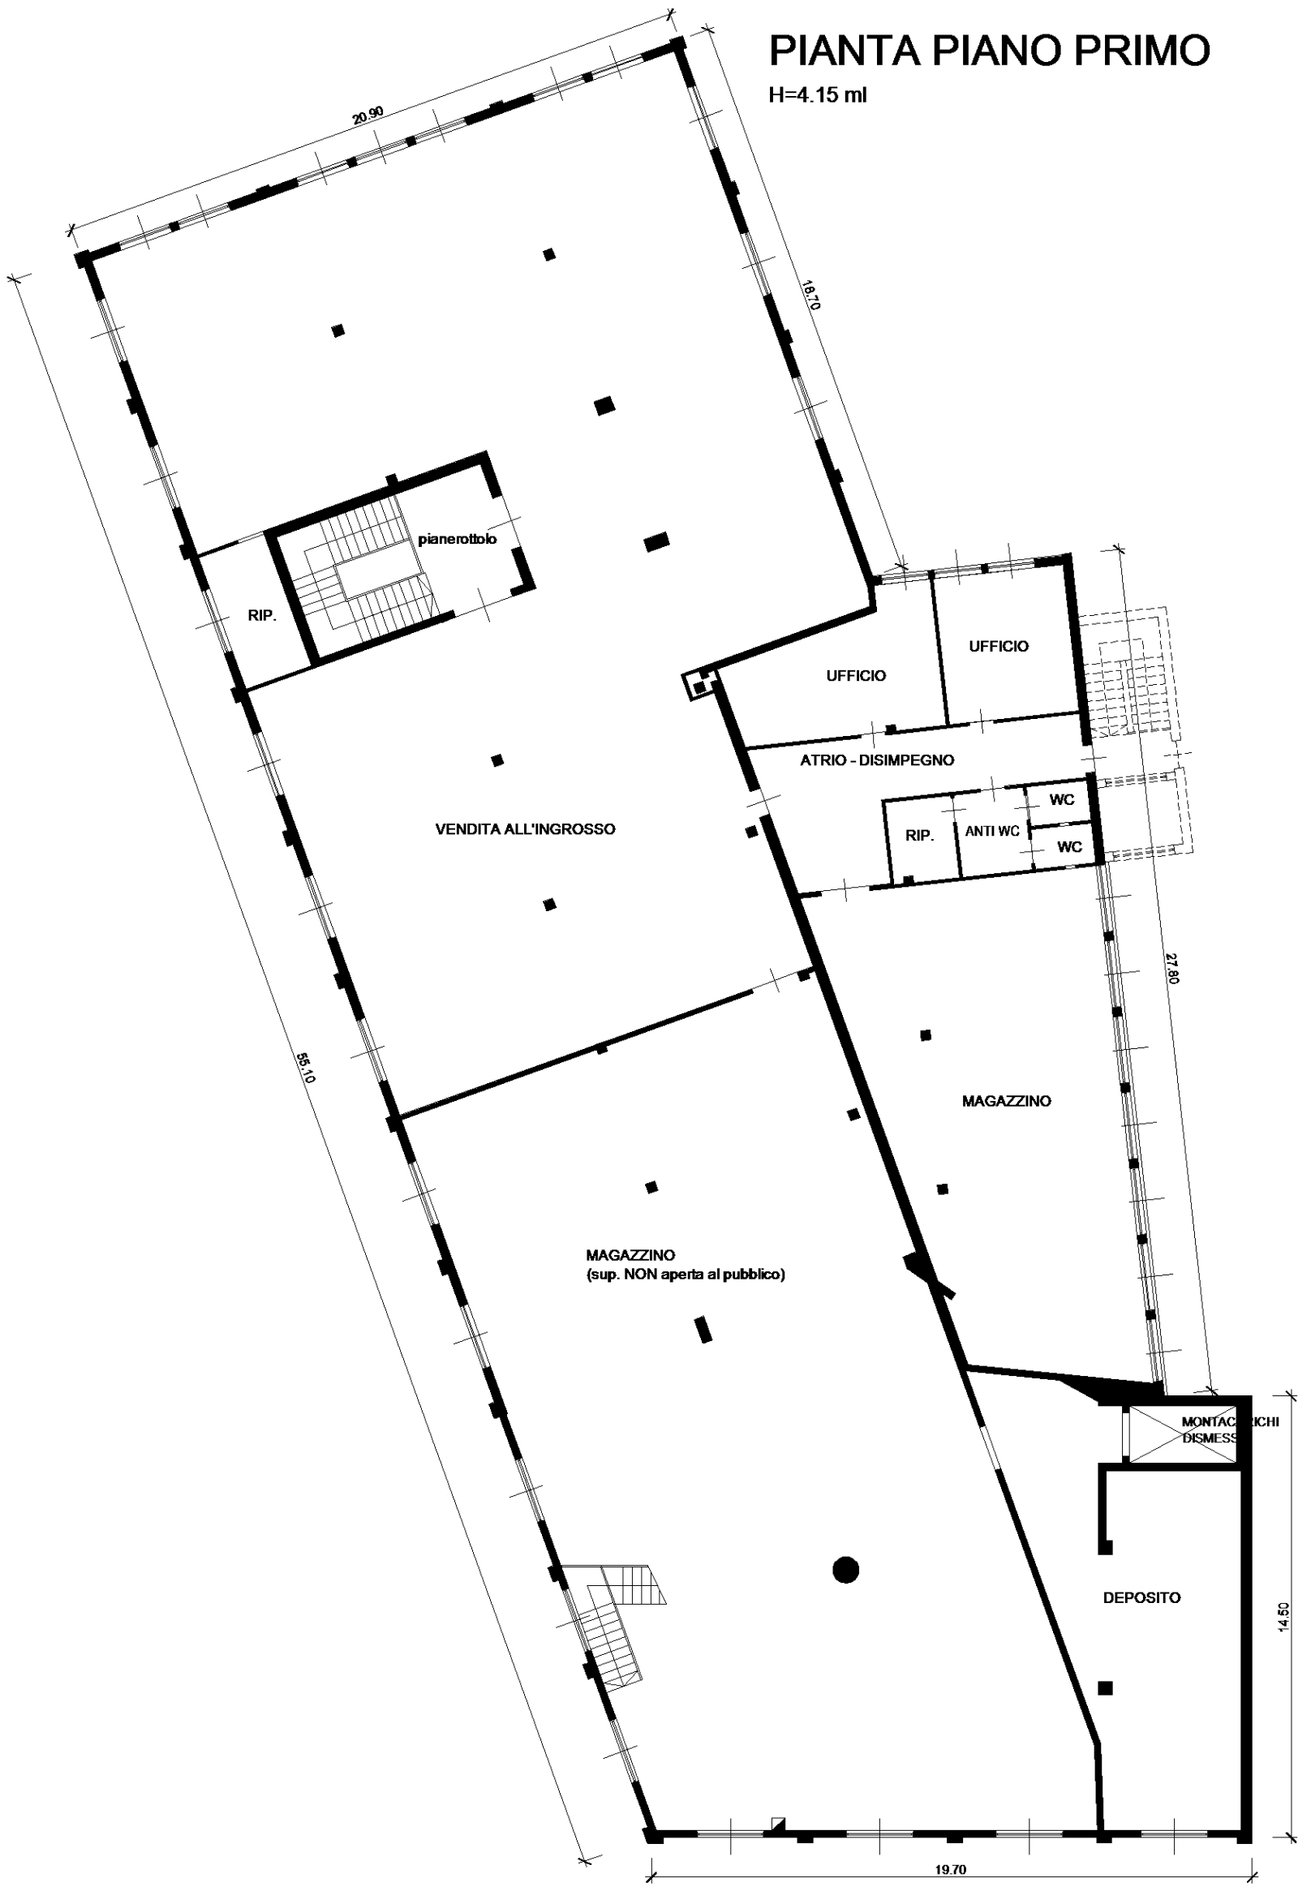

Compilato da GEOM. FRISINGHELLI MARCO

iscritto all'albo GEOMETRI

della Prov. di TN - TRENTO N. 1108

Mod. Am (Fabbricati)

Rilievo in conformita' allo stato reale

Orientamento

Scala 1 : 200

Indicare le principali misure esterne

Ufficio del Catasto di Rovereto - Data rilascio: 22-10-2026 - Operatore: LGLLSN_V - Totale schede: 2
C.C.: 322 - P. ed.: 1164/1 - Sub.: 18 - PM: 1
Prot. 6718.001-2025 - Data pres.: 19-03-2025 - Formato: A3 (297 x 420) - Fatt. scala: 1:1

PROVINCIA AUTONOMA DI TRENTO


SERVIZIO CATASTO

Ufficio del catasto di ROVERETO
Identificativi dell'Unità Immobiliare:

Comune amministrativo di H612 - ROVERETO

PIANTA PIANO TERRA

H=4.40 ml

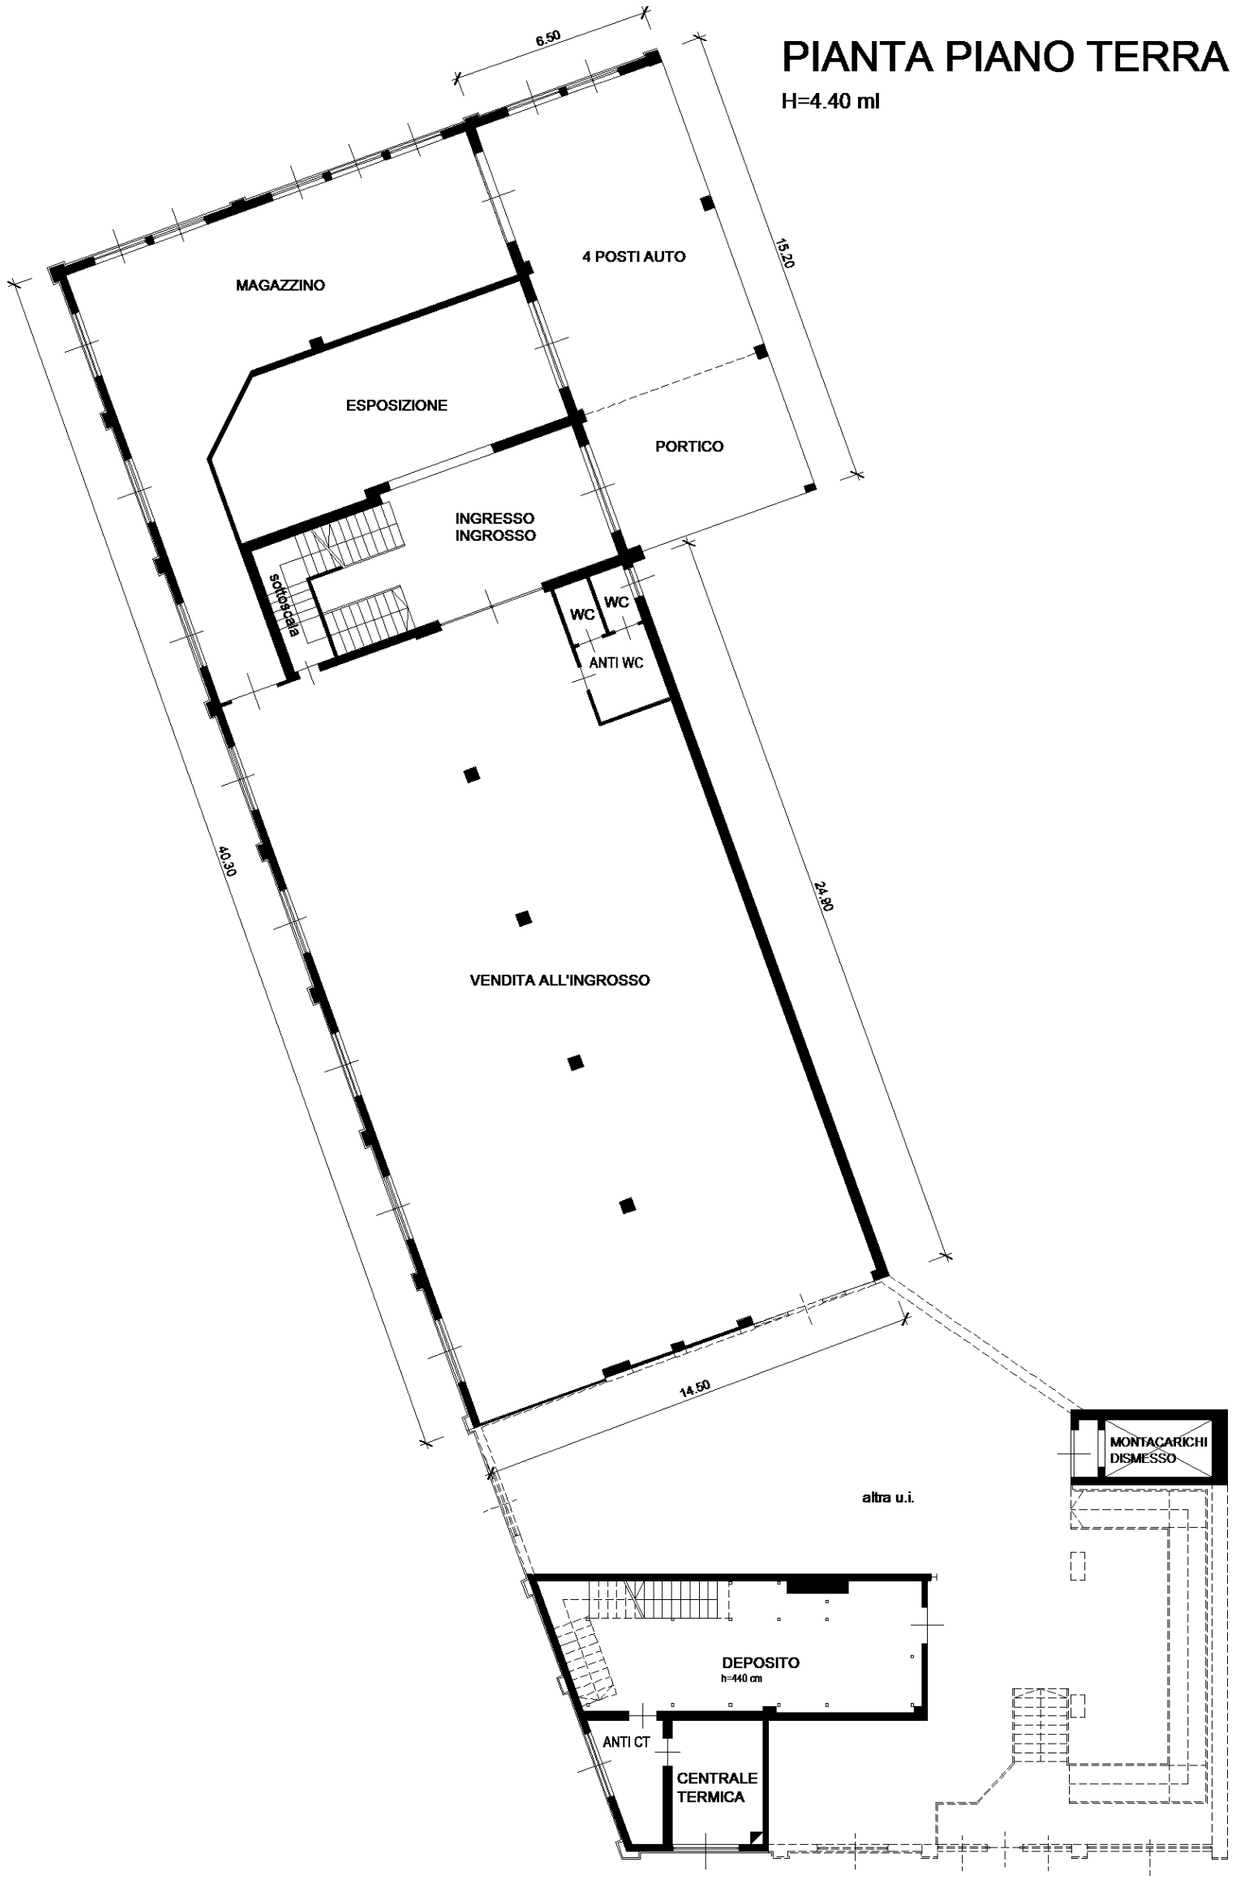

Compilato da GEOM. FRISINGHELLI MARCO

iscritto all'albo GEOMETRI

della Prov. di TN - TRENTO N. 1108

Mod. Am (Fabbricati)

Rilievo in conformita' allo stato reale

Orientamento

Scala 1 : 200

Indicare le principali misure esterne

Ufficio del Catasto di Rovereto - Data rilascio: 22-10-2026 - Operatore: LGLLSN_V - Totale schede: 2
C.C.: 322 - P. ed.: 1164/1 - Sub.: 18 - PM: 1
Prot. 6718.001-2025 - Data pres.: 19-03-2025 - Formato: A3 (297 x 420) - Fatt. scala: 1:1