Data presentazione: 10/11/1986 - Data: 17/07/2026 - n. T67022 - Richiedente: PLLCMN73D08I438G

MODULARIO F. - rig. tend. - 497

MINISTERO DELLE FINANZE

DIREZIONE GENERALE DEL CATASTO E DEI SERVIZI TECNICI ERARIALI

Mod. B (*Nuovo Catasto Edilizio Urbano*)

Lire 150

NUOVO CATASTO EDILIZIO URBANO


(R. DECRETO-LEGGE 13 APRILE 1939, N. 652)

Planimetria dell'immobile situato nel Comune di STRIANO *Via* TRAV. SERAFINO

Ditta PELLEGRINO PASQUALE nato a Striano il 27/4/1933 e NUNZIATA TERESA nata a Striano il 26/5/1938

Allegata alla dichiarazione presentata all'Ufficio Tecnico Erariale di NAPOLI

Foglio 4. p.lla 506 sub. 2

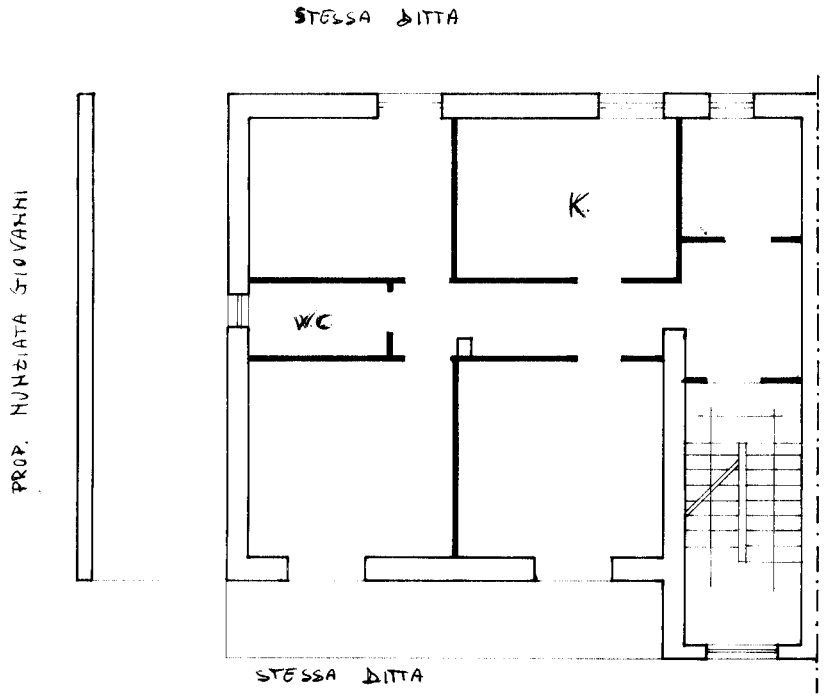

PIANTA PIANO TERRA H = 3.00

ORIENTAMENTO N

SCALA DI 1. 100

SPAZIO RISERVATO PER LE ANNOTAZIONI D'UFFICIO	
DATA	
PROT. N°	

Compilata dal l' Ingegnere (Titolo, nome e cognome del tecnico) Pasquale Varola

Iscritto all' Albo de gli Ing. - n° 1703

della Provincia di SALERNO

DATA

Firma: Pasquale Varola

10 metri

Catasto dei Fabbricati - Situazione al 17/07/2026 - Comune di STRIANO(I978) - < Foglio 4 - Particella 506 - Subalterno 2 >
TRAVERSA DI VIA ROBERTO SERAFINO Piano T

Ultima planimetria in atti

Data presentazione: 10/11/1986 - Data: 17/07/2026 - n. T67022 - Richiedente: PLLCMN73D08I438G
Totale schede: 1 - Formato di acquisizione: A3(297x420) - Formato stampa richiesto: A4(210x297)

Agenzia del Territorio
CATASTO FABBRICATI
Ufficio Provinciale di
Napoli

Dichiarazione protocollo n. NA0054550 del 24/01/2005

Planimetria di u.i.u. in Comune di Striano

Via Traversa Serafino civ. SNC

Identificativi Catastali:
Sezione:
Foglio: 4
Particella: 506
Subalterno: 10

Compilata da:
Vivace Renato


Iscritto all'albo:
Geometri

Prov. Napoli N. 3318

Scheda n. 1 Scala 1:100

Pianta Piano Seminterrato

altezza 250 cm.

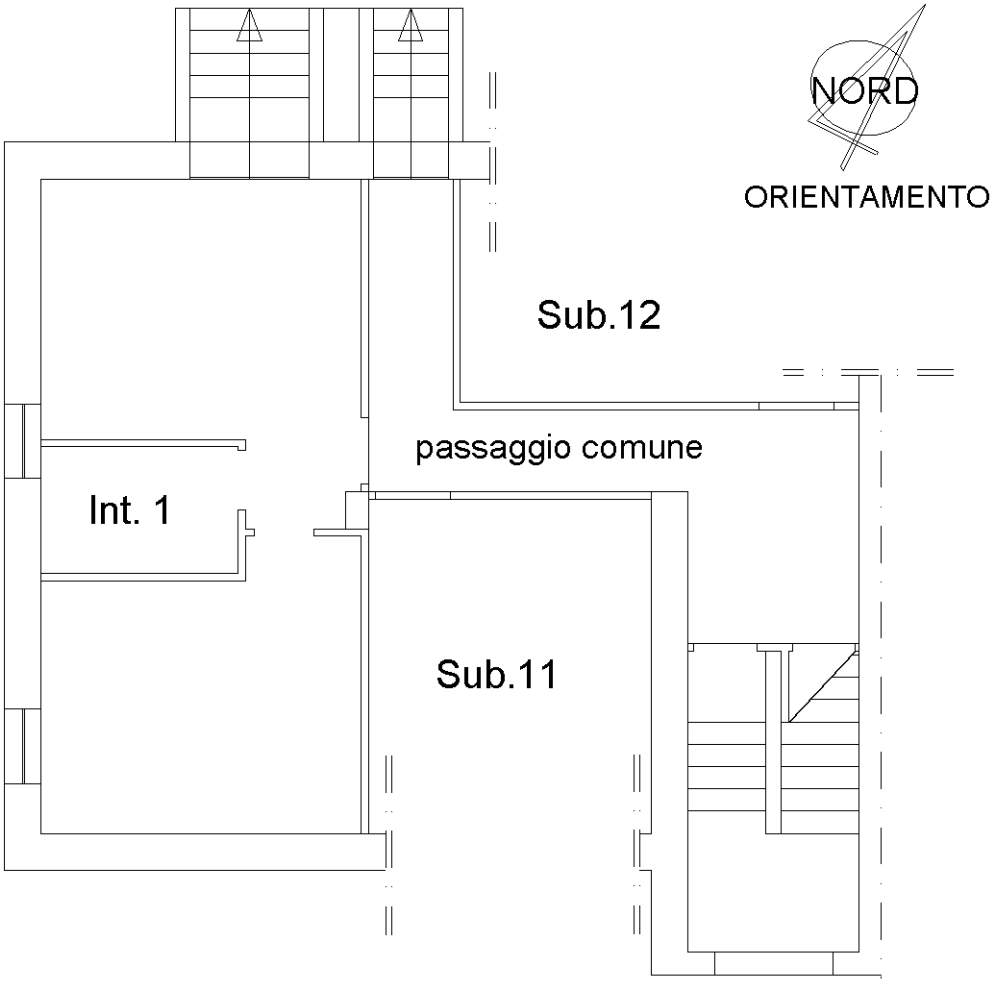

VIA TRAVERSA SERAFINO

IL TECNICO REDATTORE

Renato Vivace
- Geometra

Ultima planimetria in atti

Catasto dei Fabbricati - Situazione al 17/07/2026 - Comune di STRIANO(I978) - < Foglio 4 - Particella 506 - Subalterno 10 >
TRAVERSA DI VIA ROBERTO SERAFINO n. SNC Interno 1 Piano S1