Andrea Casillo
Perito Edile

ALLEGATO B

Tribunale Civile di Napoli

5^ sezione

G.E. dott. Salvatore Di LONARDO

Giudizio: procedimento di espropriazione immobiliare n. 308/2016 promosso

da [redacted] in danno della I[redacted]


- Consulenza Tecnica d'Ufficio -


redatta con i disposti della legge n. 132-2015

Elaborato: - rilievi dello stato dei luoghi

previo appuntamento Via Toledo, 429 - tel. [redacted] 80142 Napoli
Via Calvanese, 68 - tel. 081 869 54 46 - 80021 Afragola (NA)

PARTICOLARE PLANIMETRICO DI ZONA

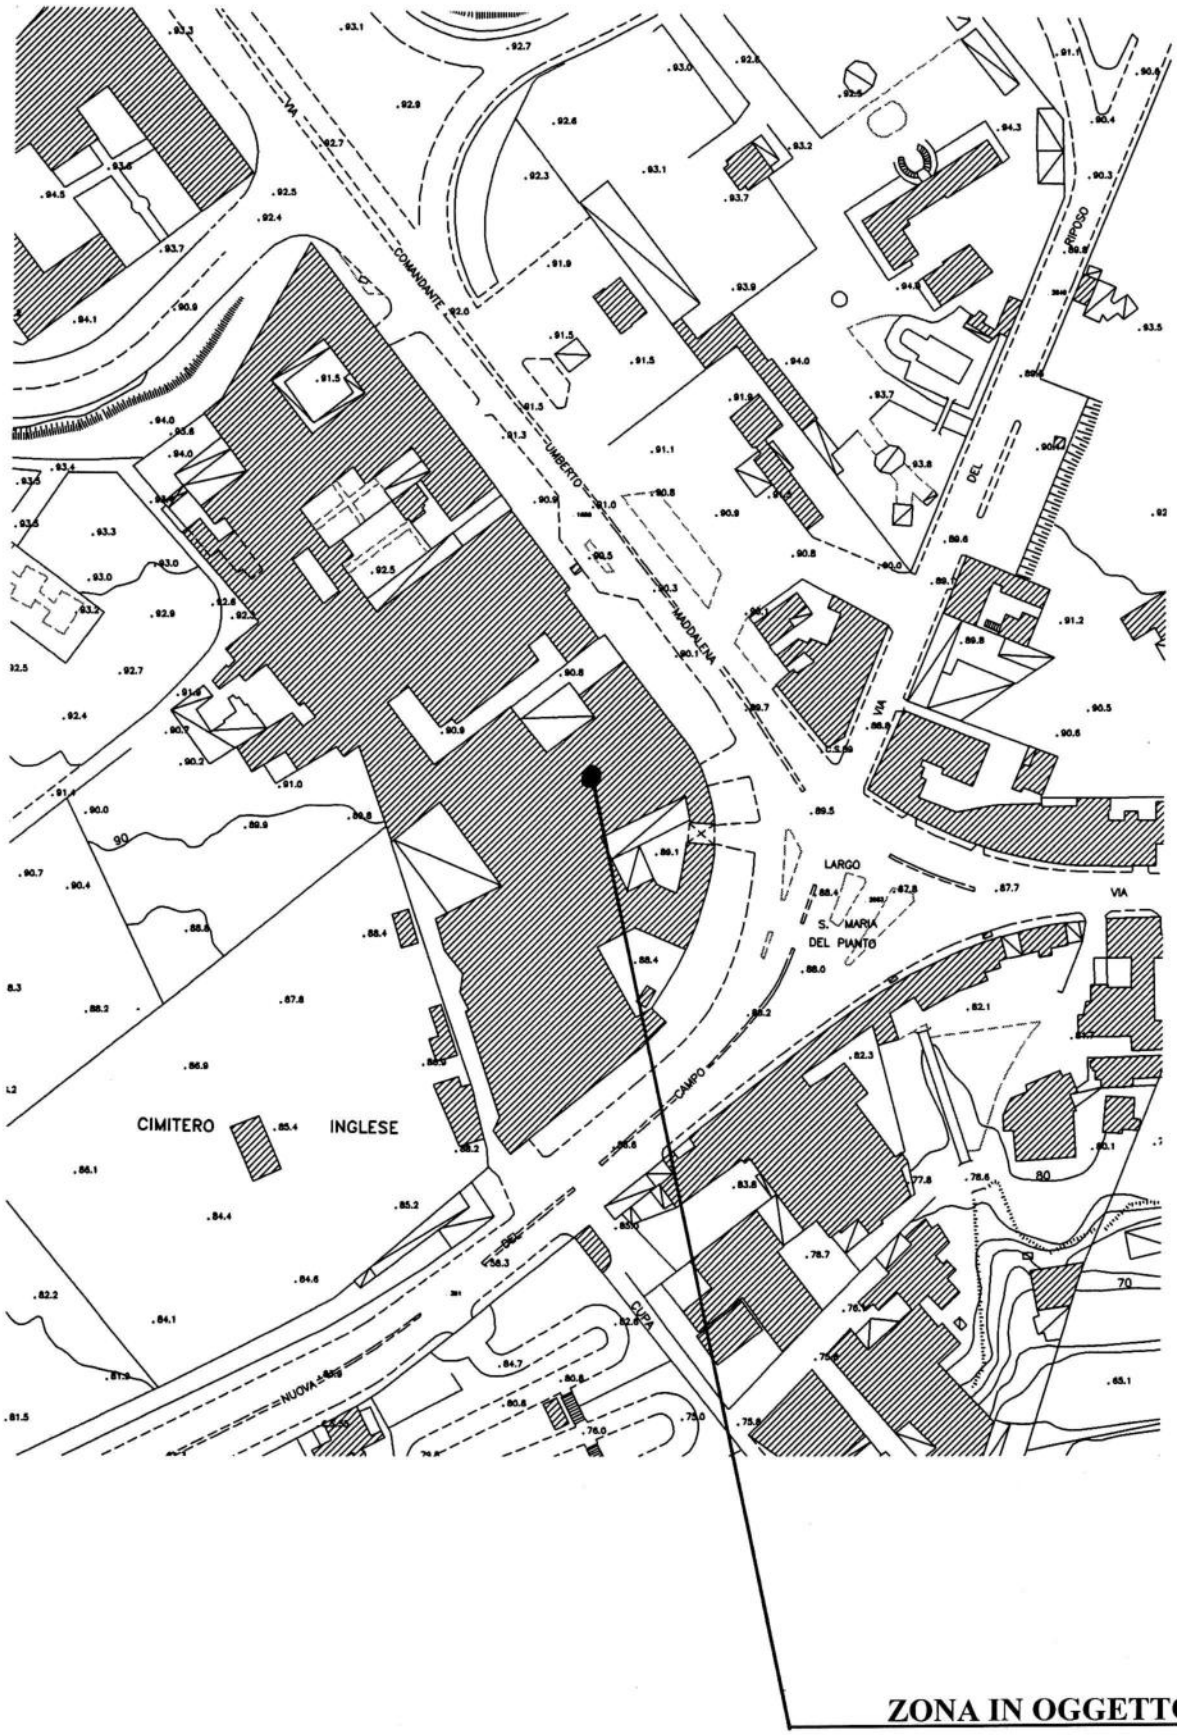

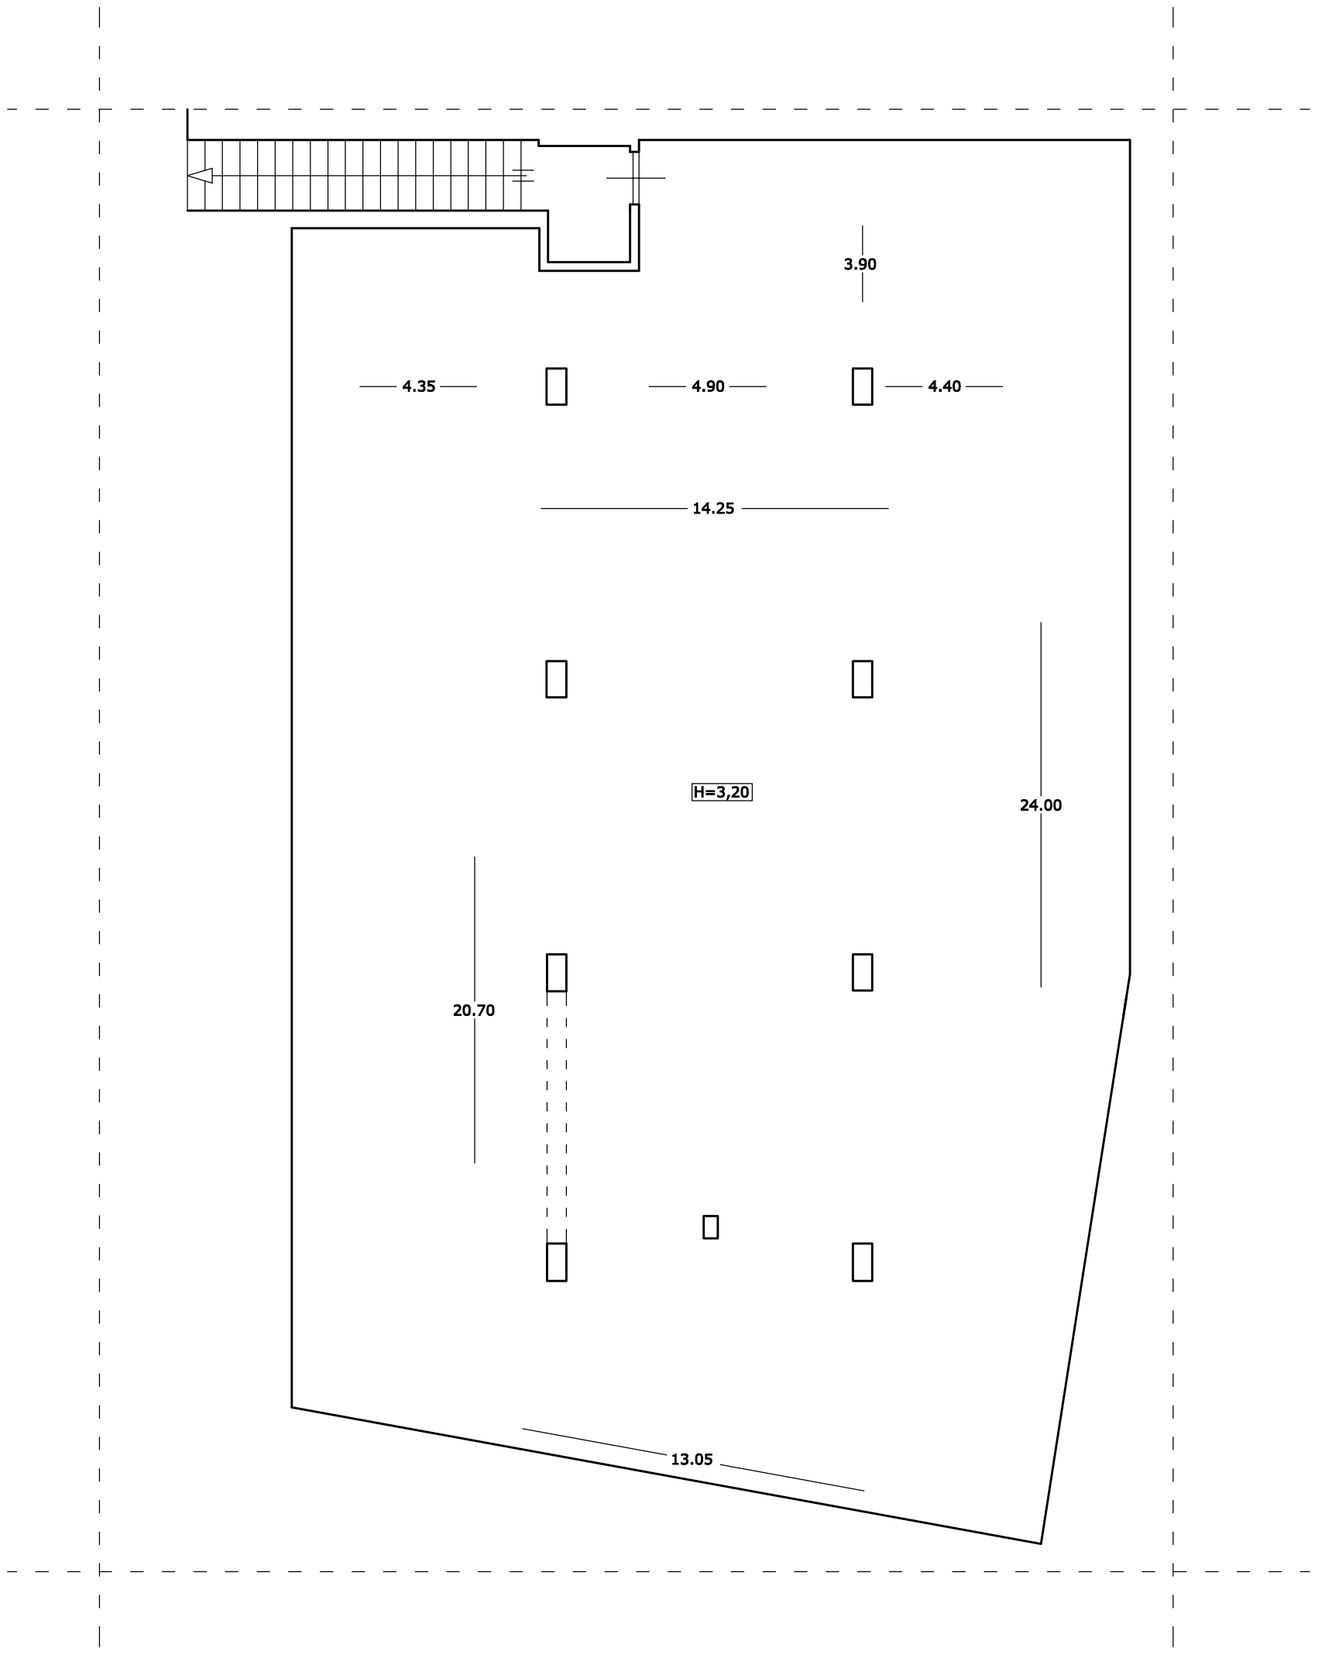

TRIBUNALE di NAPOLI

V^ SEZIONE CIVILE

ESPROPRIAZIONI IMMOBILIARI

PROCEDURA ESECUTIVA N. 308/2016

G.E. dott. Salvatore DI LONARDO

ESPERTO p. edile Andrea CASILLO

CREDITORE PROCEDENTE

[redacted]

DEBITORE ESECUTATO

[redacted]

CONSULENZA TECNICA d'UFFICIO

RILIEVO PLANIMETRICO
LOTTO 1

LOCALE COMMERCIALE
POSTO NEL COMUNE DI NAPOLI
LARGO S. MARIA DEL PIANTO, 40 - 41
SEZ. SCA FG. 19 PART. 555 SUBB. 2, 3 e 4
FG. 58 PART. 554

PIANTA PIANO INTERRATO

RAPPORTO DI SCALA 1 : 100

GENNAIO 2021

AGGIORNAMENTO