
PIANTA PIANO TERRA – SCALA 1:100

FOGLIO 4 PART. 690 SUB. 2

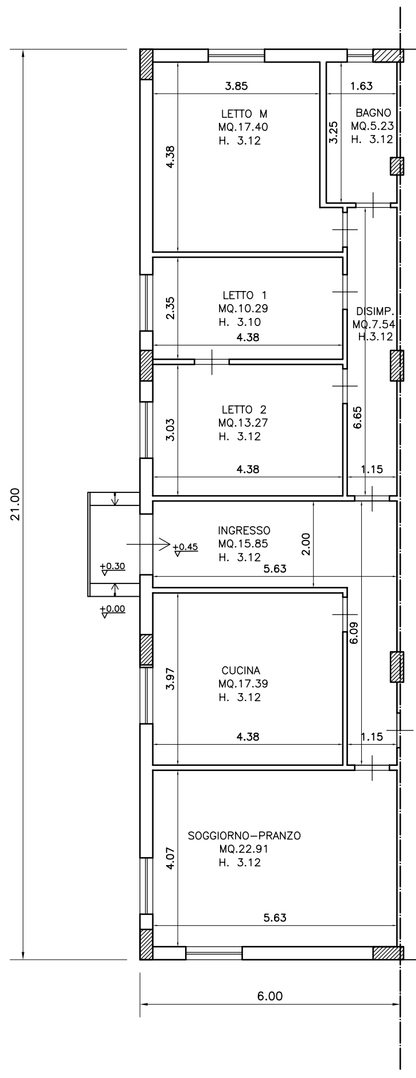

Sub. 4
FABBRICATO STESSA DITTA

Sub. 3
FABBRICATO STESSA DITTA

TERRENO E FABBRICATO STESSA DITTA

TERRENO PERTINENZIALE
MQ.2.164,05

VIA GIOVANNI BOCCACCIO

SUB 2
SUPERFICIE UTILE MQ. 109,88
SUB 3
SUPERFICIE UTILE MQ. 694,63
SUB 4
SUPERFICIE UTILE MQ. 115,52
SUB 2,3 e 4
SUPERFICIE TOTALE MQ. 920,03