
PIANTA PIANO TERRA – SCALA 1:100

FOGLIO 4 PART. 690 SUB. 3

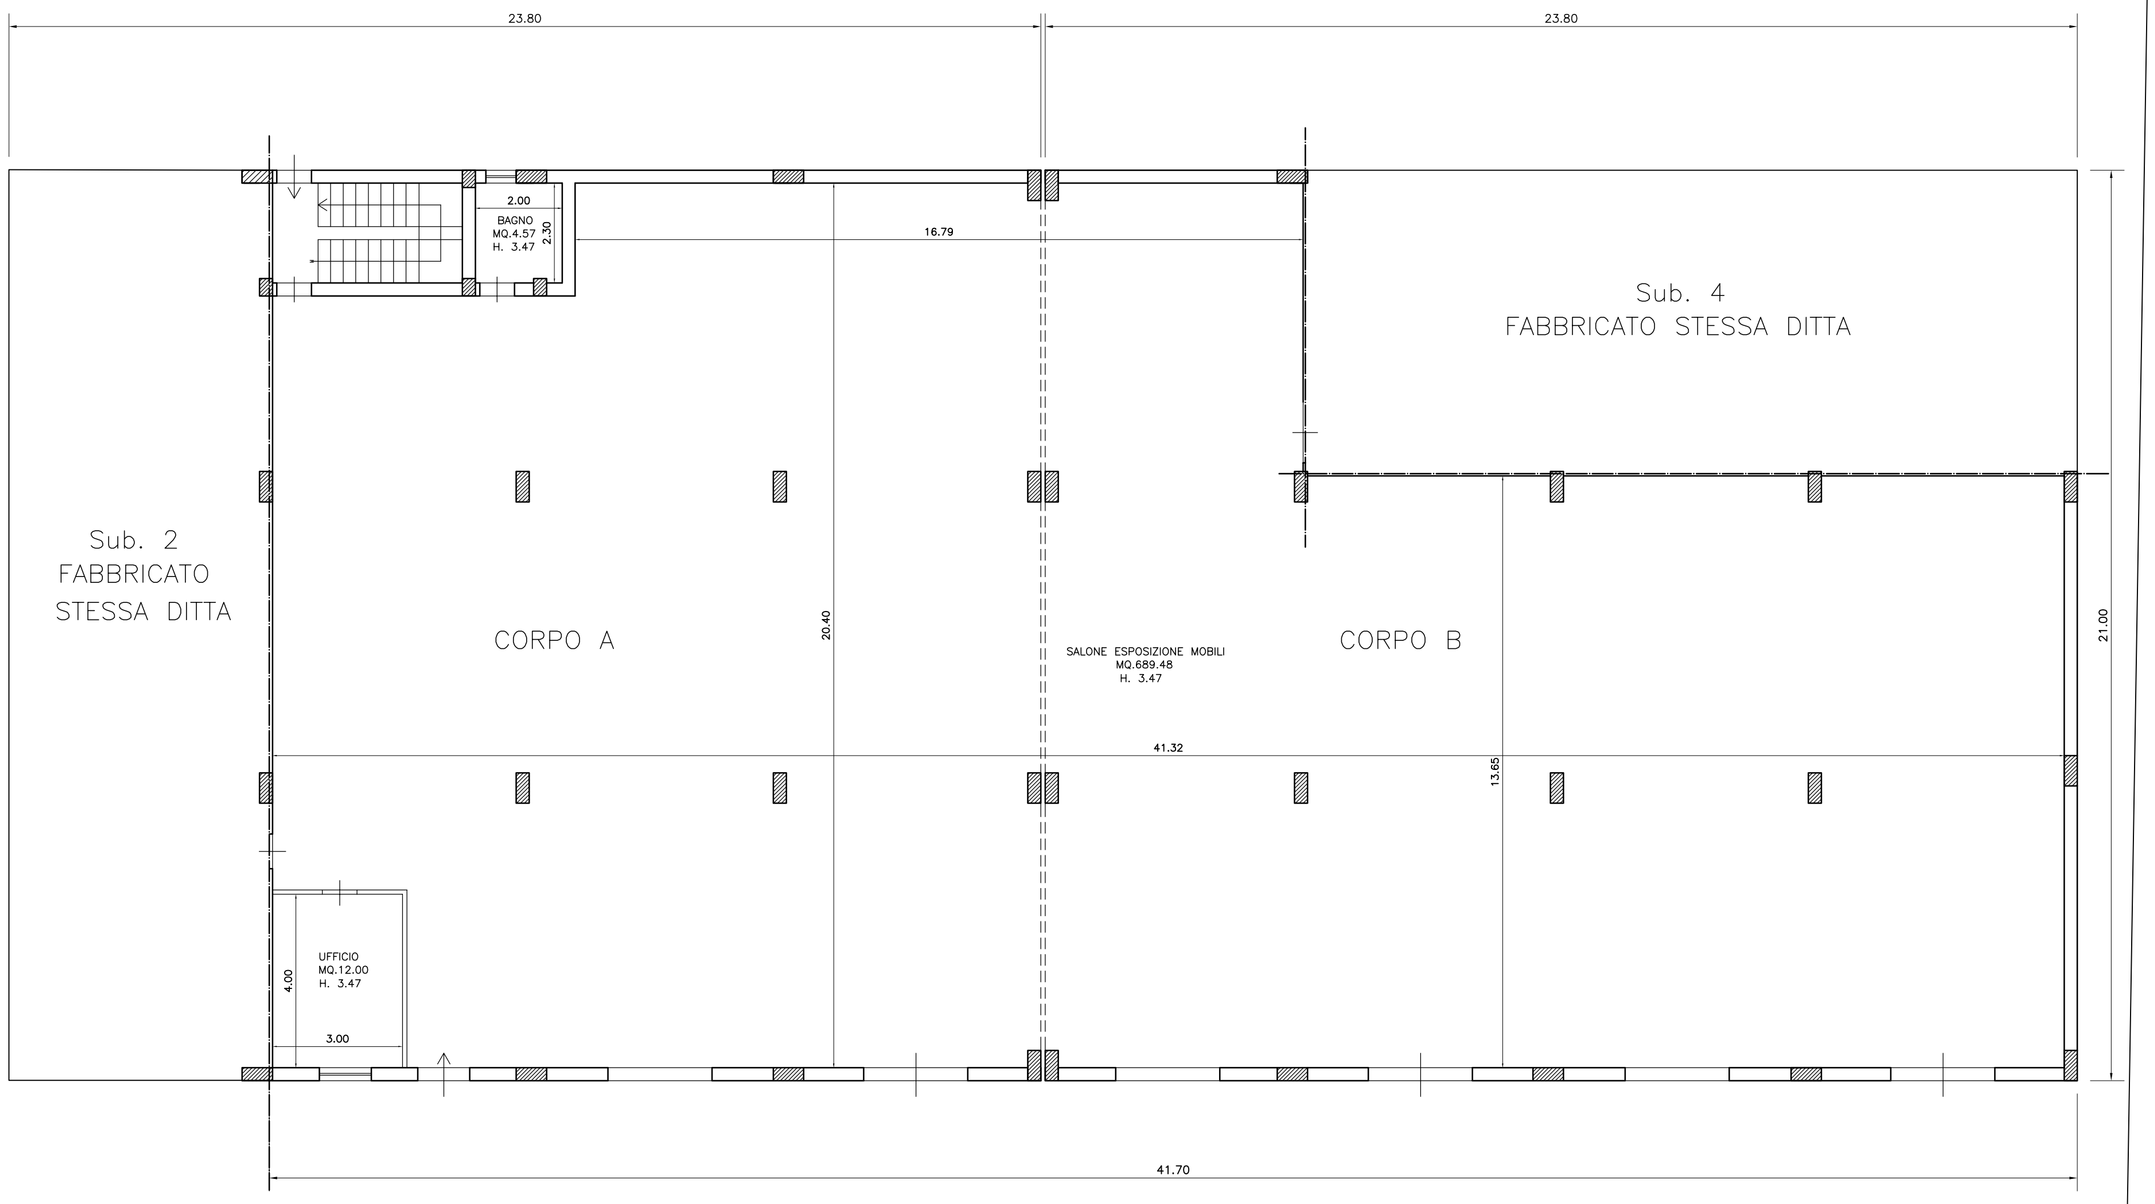

TERRENO E FABBRICATO STESSA DITTA

TERRENO PERTINENZIALE

MQ.2.164,05

VIA GIOVANNI BOCCACCIO

SUB 2
SUPERFICIE UTILE MQ. 109,88

SUB 3
SUPERFICIE UTILE MQ. 694,63

SUB 4
SUPERFICIE UTILE MQ. 115,52

SUB 2,3 e 4
SUPERFICIE TOTALE MQ. 920,03