
# PIANTA PIANO TERRA – SCALA 1:100

## FOGLIO 4 PART. 1095

TERRENO E FABBRICATO STESSA DITTA

TERRENO PERTINENZIALE
MQ. 933,81

PER L'ALTEZZA DEI LOCALI SI FA RIFEMENTO
ALL'ALTEZZA MEDIA RIPORTATA IN PLANIMETRIA CATASTALE

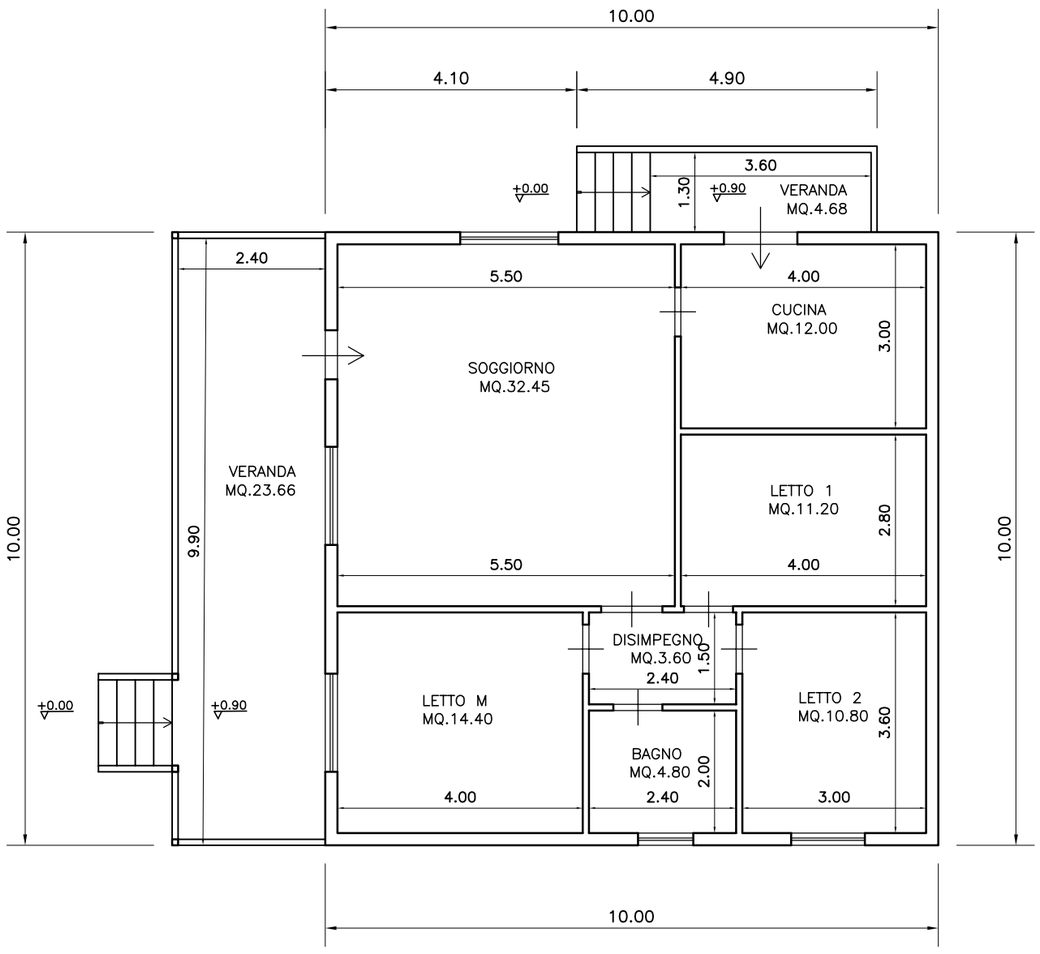


TERRENO E FABBRICATO ALTRA DITTA

VIA GIOVANNI BOCCACCIO

SUPERFICIE UTILE MQ. 89,25

SUPERFICIE LORDA MQ. 100,00