

Allegato F

ELABORATO GRAFICO

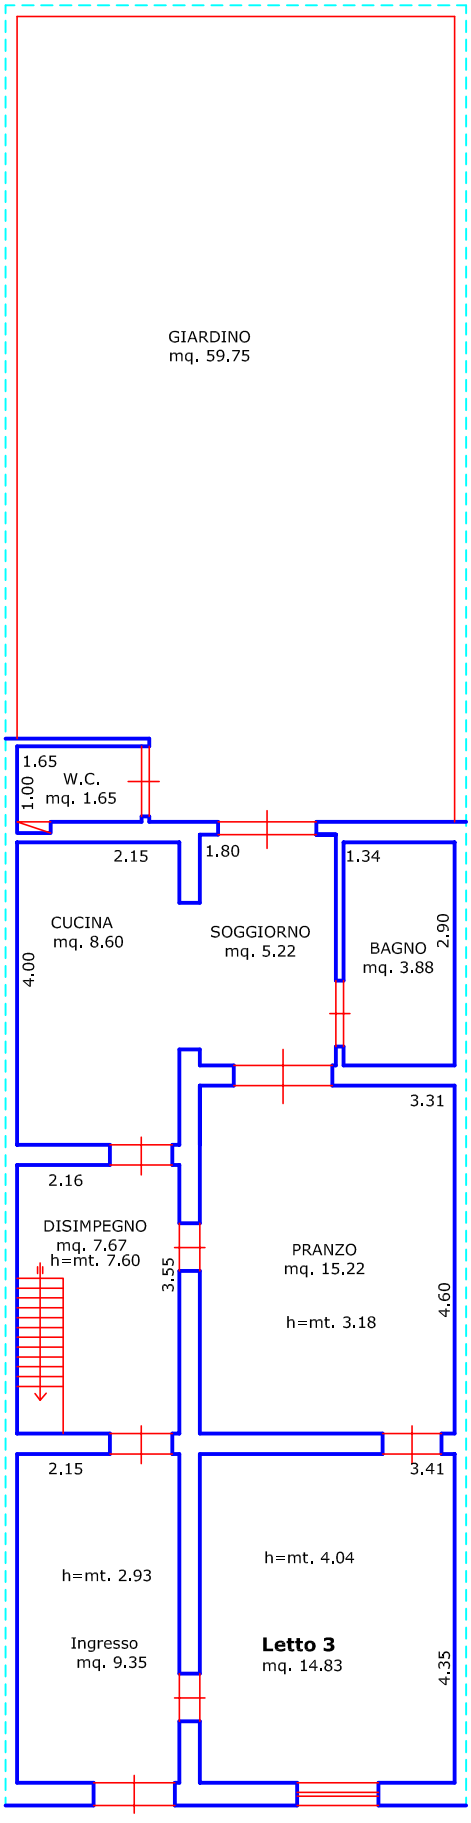

Via Cap. Tilotta

PIANTA PIANO TERRA

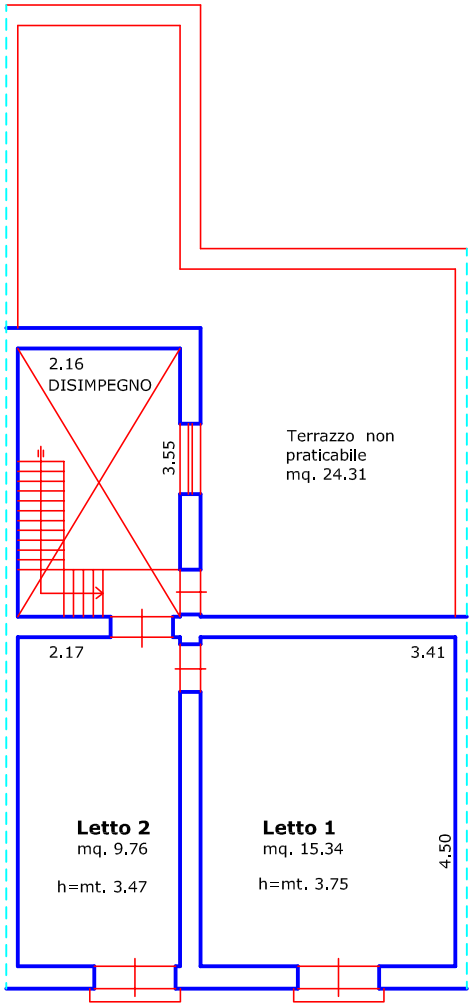

Via Cap. Tilotta

PIANTA PIANO PRIMO

NORD

scala 1/100

SUPERFICI PIANO TERRA	SUPERFICI PIANO PRIMO	SUPERFICI COMPLESSIVE IMMOBILE
S.U. = mq. 66.09	S.U. = mq. 25.10	S.U. = mq. 91.19
S.n.r. = mq. 59.75	S.n.r. = mq. 24.31	S.n.r. = mq. 84.06
S.L. = mq. 81.47	S.L. = mq. 29.96	S.L. = mq. 111.43