COMUNE SONNINO

Provincia di Latina

Esecuzione Immobiliare RGE 61-2024

Immobili siti in Vicolo Monti n. 11 ex 8 e 13 ex 6 - 04010 Sonnino (LT)

NCEU del Comune di Sonnino Foglio 62, Particella 1236 sub. 1 e sub 2

Elaborato Grafico

Rappresentazione dello stato dei luoghi

Allegato n.1

Geom. LATTANZI Marco

Collegio dei Geometri di Latina n.2502

Tel.349 2921454 | mail: m.lattanzi81@gmail.com


Via T.Signorini 10 - 04100 Latina(LT)

Data	Scala
09/2025	VARIE

LOTTO N.1
Restituzione grafica del Rilievo del 27/06/2025


Immobile oggetto di esecuzione Immobiliare sito in Vicolo Monti n. 11, ex n. 8 -04010 Sonnino (LT), E censito al NCEU del Comune di Sonnino al Foglio 62, Particella 1236, sub 2

Pianta Piano Terra/Rialzato
SCALA 1:100

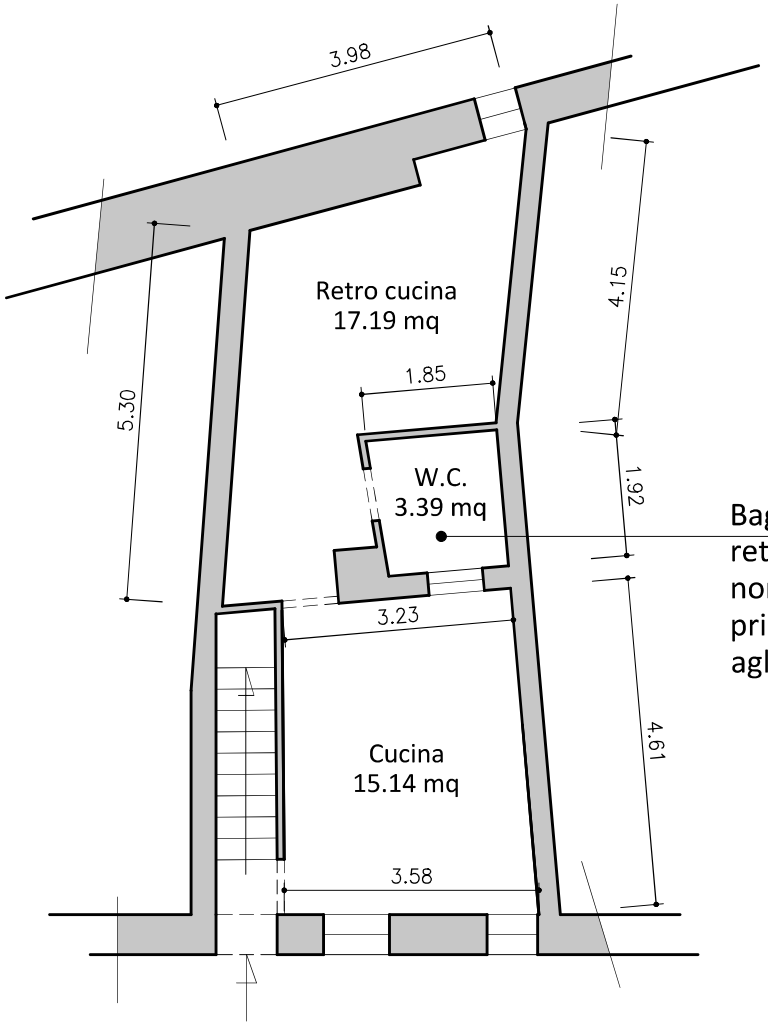

Bagnetto ricavato nel retro cucina. Vano non presente nella prima planimetria agli atti dell' ADE


Ingresso su Vicolo Monti

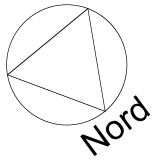

LOTTO N.1
Restituzione grafica del Rilievo del 27/06/2025

Immobile oggetto di esecuzione Immobiliare sito in Vicolo Monti n. 11, ex n. 8 -04010 Sonnino (LT), E censito al NCEU del Comune di Sonnino al Foglio 62, Particella 1236, sub 2


Pianta Piano Primo
SCALA 1:100

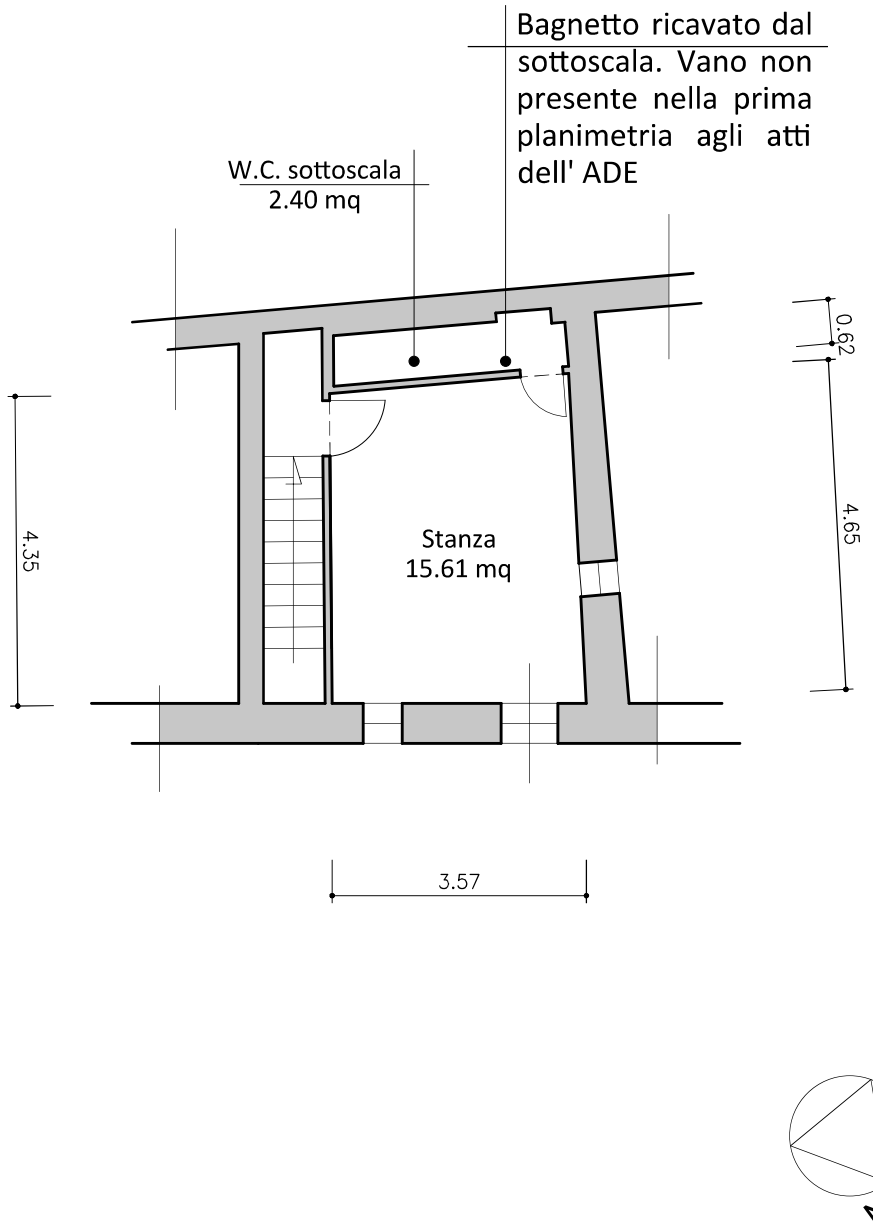


LOTTO N.1
Restituzione grafica del Rilievo del 27/06/2025

Immobile oggetto di esecuzione Immobiliare sito in Vicolo Monti n. 11, ex n. 8 -04010 Sonnino (LT), E censito al NCEU del Comune di Sonnino al Foglio 62, Particella 1236, sub 2

Pianta Mansarda
SCALA 1:100

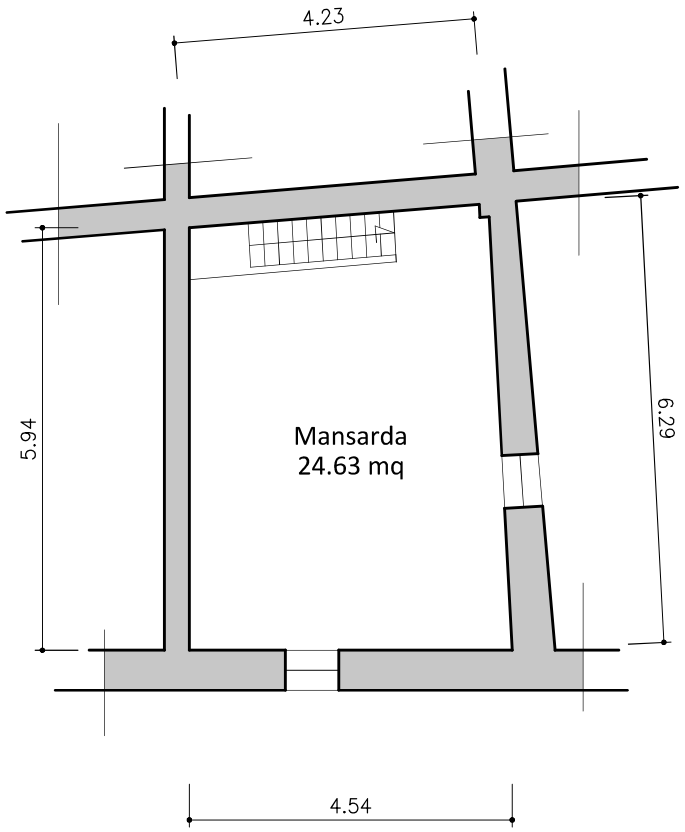

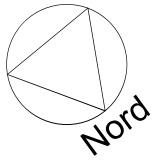

LOTTO N.2
Restituzione grafica del Rilievo del 27/06/2025

Immobile oggetto di esecuzione Immobiliare sito in Vicolo Monti n.13, ex n. 6 - 04010 Sonnino (LT), E censito al NCEU del Comune di Sonnino al Foglio 62, Particella 1236, sub 1

Pianta Cantina
SCALA 1:100

