
Provinciale – Territorio – Direttore MOLA ANTONIO

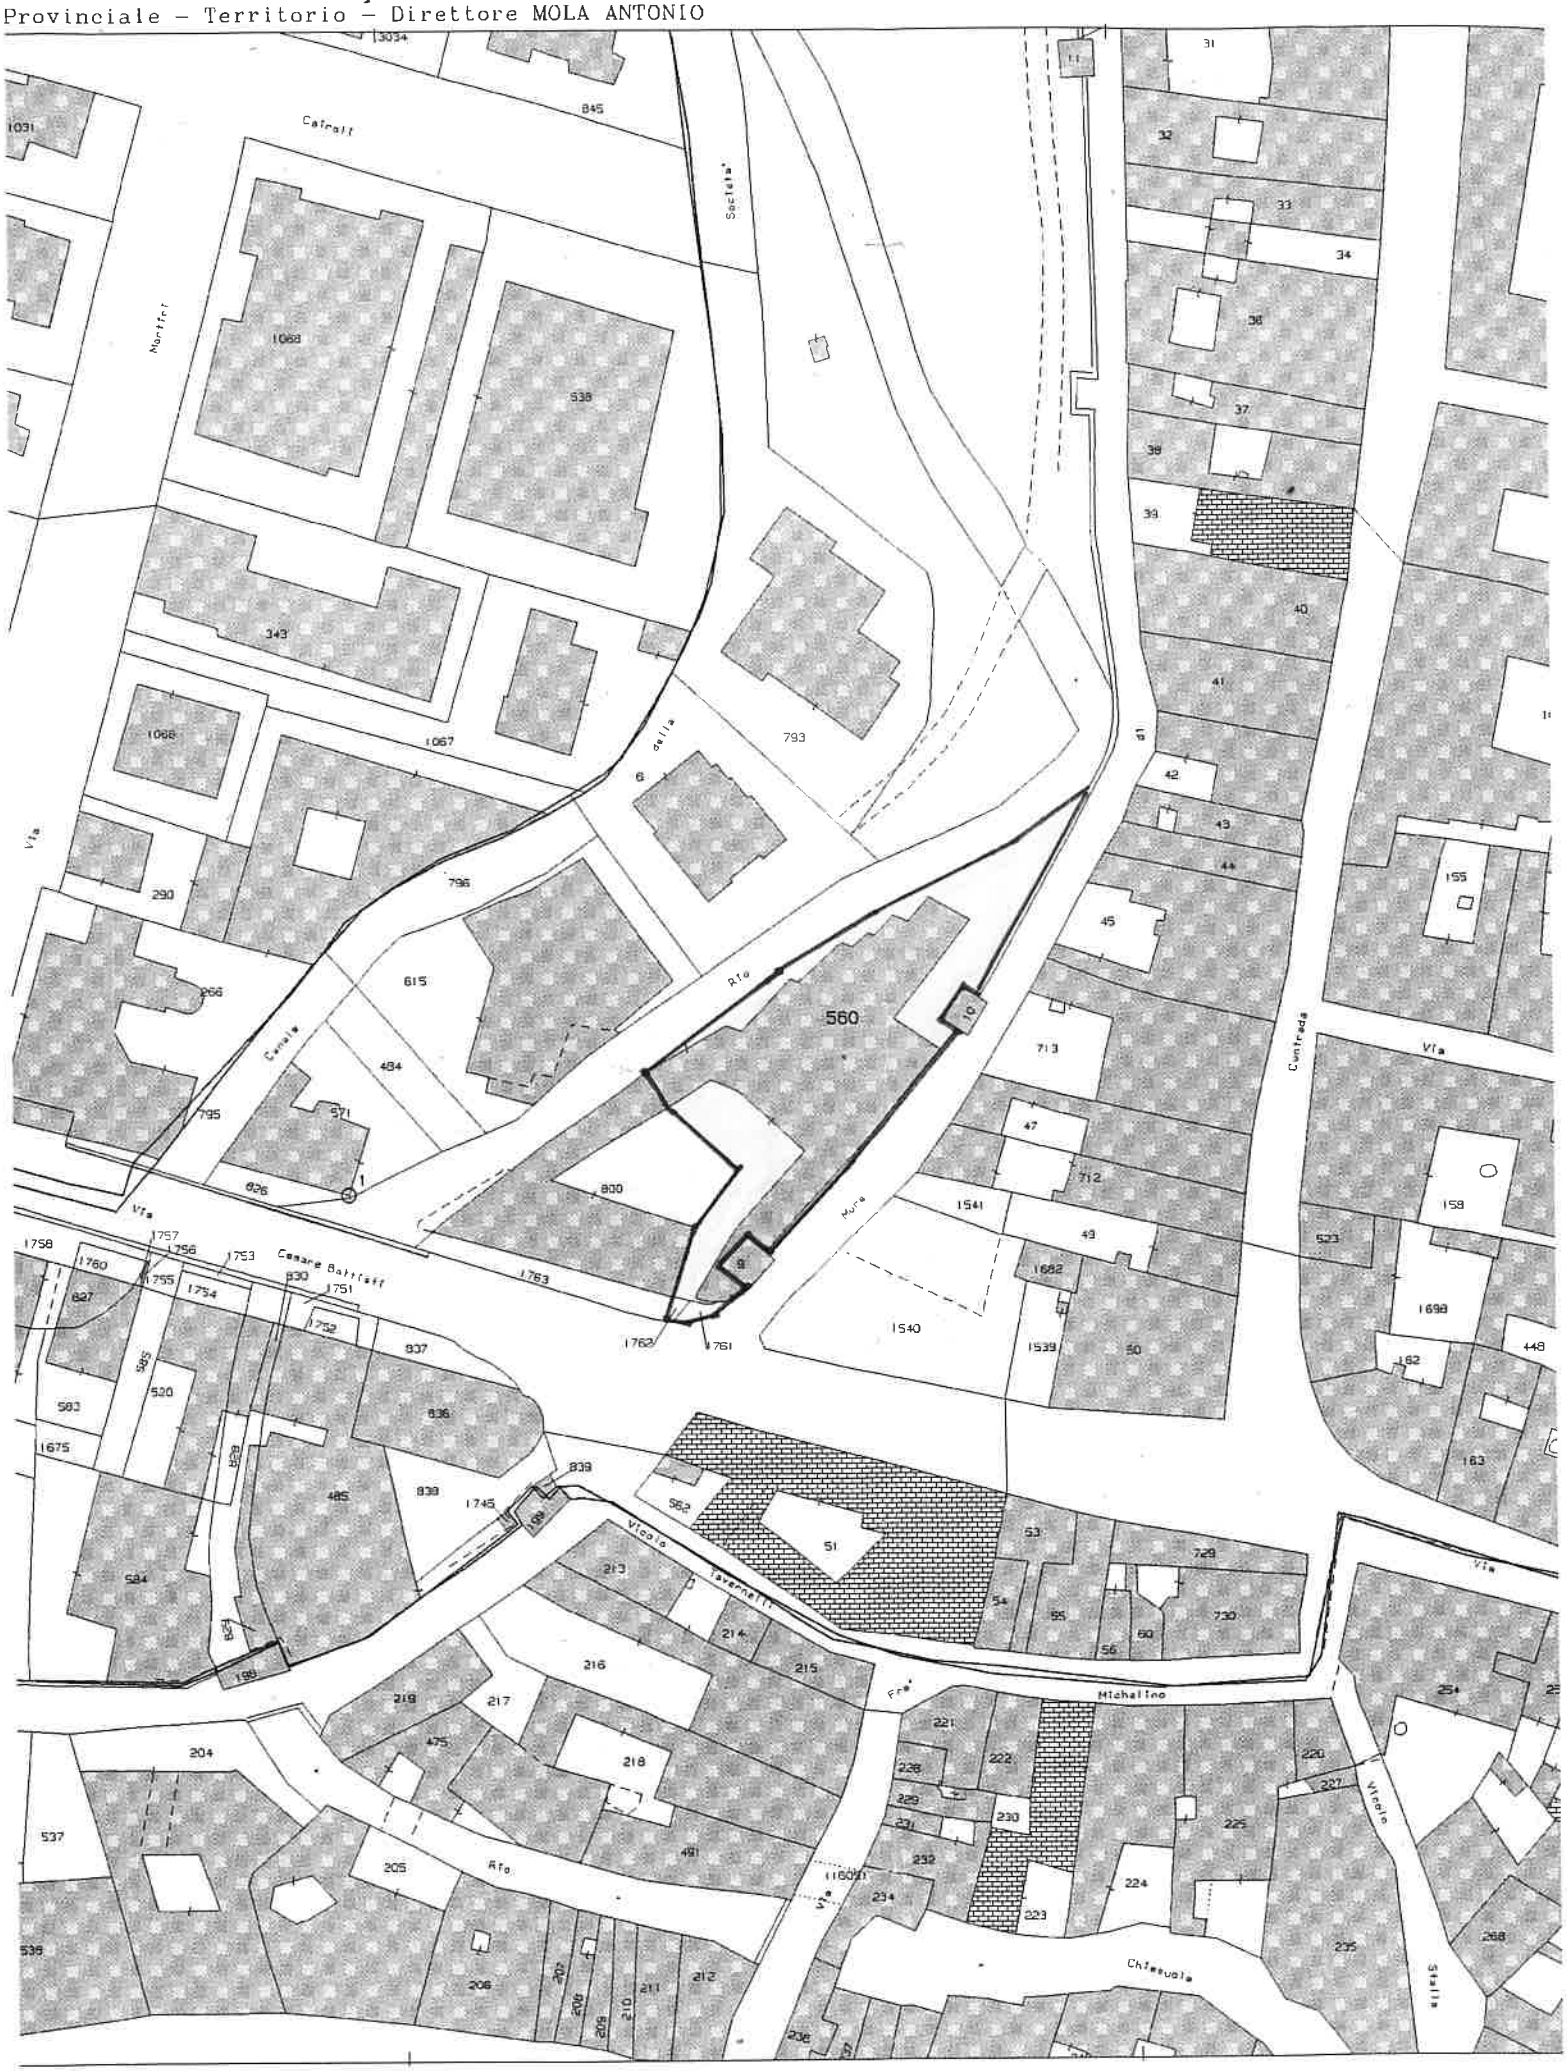


ELABORATO PLANIMETRICO
Compilato da: Gianfanti Gianfranco
Iscritto all'albo: Geometri
Prov. Forli' N. 1298


Agenzia delle Entrate
CATASTO FABBRICATI
Ufficio Provinciale di
Forli'

Comune di Cesena	Protocollo n. FO0056056 del 08/09/2022
Sezione: Foglio: 124 Particella: 560	Tipo Mappale n. del
Dimostrazione grafica dei subalterni	Scala 1 : 500

ELABORATO PLANIMETRICO

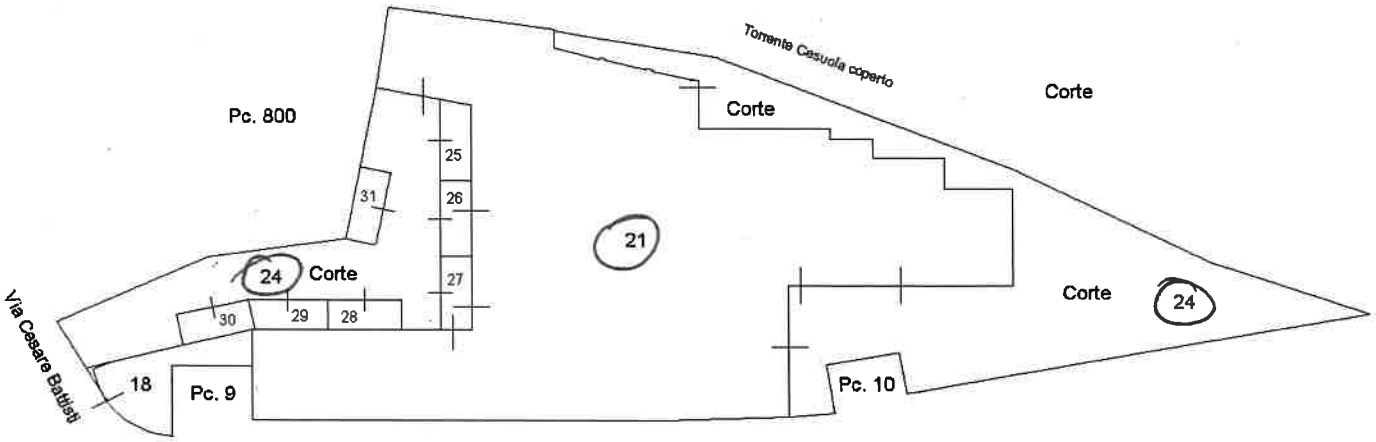

PIANO SOTTOSTRADA

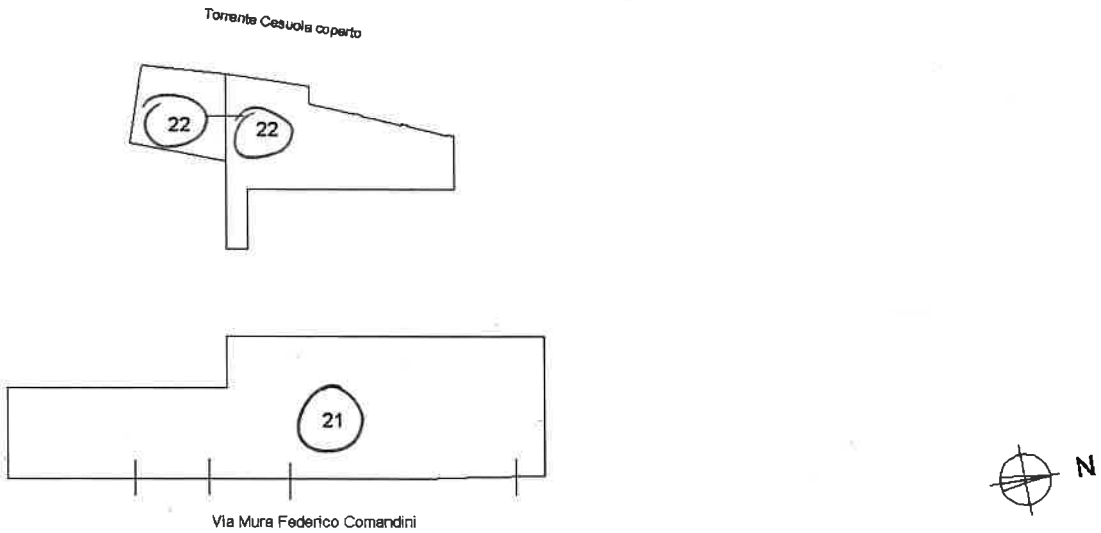

PIANO TERRA

Agenzia Entrate

Direzione Provinciale di Forli
Ufficio Provinciale - Territorio
Servizi Catastali

Data: **28/04/2025**
Ora: **17:42:26**
Numero Pratica: **T474322**
Pag: **1 - Fine**

ACCERTAMENTO DELLA PROPRIETA' IMMOBILIARE URBANA
ELENCO DEI SUBALTERNI ASSEGNATI

Comune	Sezione	Foglio	Particella	Tipo mappale	del:
CESENA		124	560		

Sub	UBICAZIONE via/piazza	n.civ	Piani	Scala	Int	DESCRIZIONE
18	VIA CESARE BATTISTI	4				NEGOZIO AL PIANO TERRA
21	VIA CESARE BATTISTI	4	S1-T			CATEGORIA D/7 AI PIANI S1- T
22	VIA CESARE BATTISTI	4	S1-T			ABITAZIONE AI PIANI S1-T
23						SOPPRESSO
24	VIA CESARE BATTISTI	4	S1			BENE COMUNE NON CENSIBILE CORTE COMUNE AI SUB.21-22-25-26-27-28-29-29-30 E 31
25	VIA CESARE BATTISTI	4	S1			POSTO AUTO SCOPERTO AL PIANO S1
26	VIA CESARE BATTISTI	4	S1			POSTO AUTO SCOPERTO AL PIANO S1
27	VIA CESARE BATTISTI	4	S1			POSTO AUTO SCOPERTO AL PIANO S1
28	VIA CESARE BATTISTI	4	S1			POSTO AUTO SCOPERTO AL PIANO S1
29	VIA CESARE BATTISTI	4	S1			POSTO AUTO SCOPERTO AL PIANO S1
30	VIA CESARE BATTISTI	4	S1			POSTO AUTO SCOPERTO AL PIANO S1
31	VIA CESARE BATTISTI	4	S1			POSTO AUTO SCOPERTO AL PIANO S1

Visura telematica

Agenzia delle Entrate
CATASTO FABBRICATI
Ufficio Provinciale di
Forli'

Dichiarazione protocollo n. FO0047928 del 13/08/2021

Comune di Cesena


Via Battisti Cesare civ. 4

Identificativi Catastali:	Compilata da:
Sezione:	Talacci Massimo
Foglio: 124	Iscritto all'albo: Architetti
Particella: 560	Prov. Forli' N. 385
Subalterno: 21	

Planimetria	
Scheda n. 1	Scala 1:500



PIANTA PIANO SOTTOSTRADA

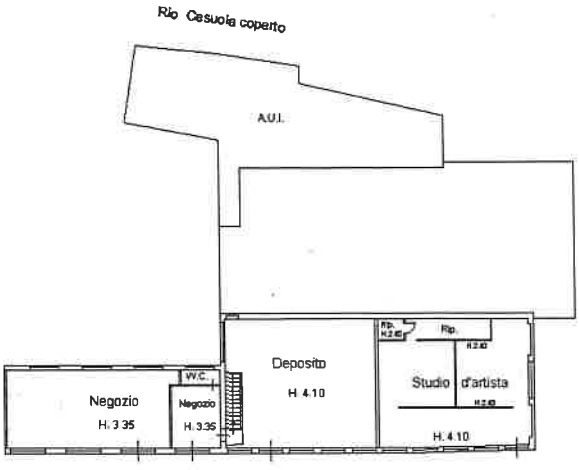

N

PIANTA PIANO TERRA

Ultima planimetria in atti

Catasto dei Fabbricati - Situazione al 04/04/2025 - Comune di CESENA(C573) - < Foglio 124 - Particella 560 - Subalterno 21 >
VIA CESARE BATTISTI n. 4 Piano S1-T
10 metri

Agenzia delle Entrate
CATASTO FABBRICATI
Ufficio Provinciale di
Forli'

Dichiarazione protocollo n. FO0056642 del 12/09/2022


Comune di Cesena

Via Battisti Cesare civ. 4

Identificativi Catastali:	Compilata da:
Sezione:	Gianfanti Gianfranco
Foglio: 124	Iscritto all'albo: Geometri
Particella: 560	
Subalterno: 25	Prov. Forli' N. 1298

Planimetria	
Scheda n. 1	Scala 1: 500

PIANTA PIANO SOTTOSTRADA

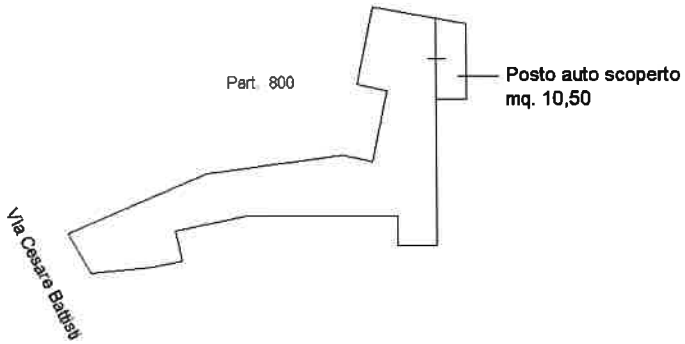

Catasto dei Fabbricati - Situazione al 26/05/2025 - Comune di CESENA(C573) - < Foglio 124 - Particella 560 - Subalterno 25 >
VIA CESARE BATTISTI n. 4 Piano S1

Ultima planimetria in atti

Agenzia delle Entrate
CATASTO FABBRICATI
Ufficio Provinciale di
Forli'

Dichiarazione protocollo n. FO0056643 del 12/09/2022


Comune di Cesena

Via Battisti Cesare civ. 4

Identificativi Catastali:	Compilata da:
Sezione:	Gianfanti Gianfranco
Foglio: 124	Iscritto all'albo: Geometri
Particella: 560	
Subalterno: 26	Prov. Forli' N. 1298

Planimetria	
Scheda n. 1	Scala 1: 500

PIANTA PIANO SOTTOSTRADA

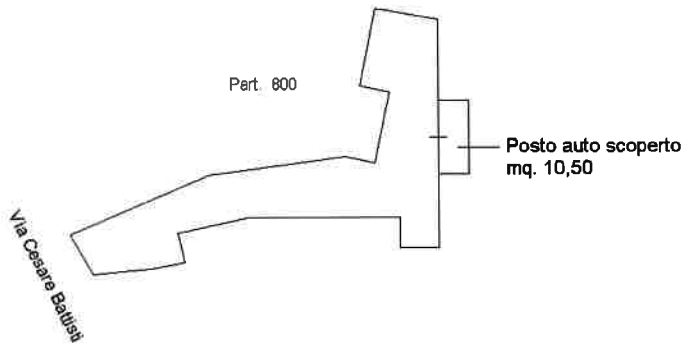

N

Catasto dei Fabbricati - Situazione al 26/05/2025 - Comune di CESENA(C573) - < Foglio 124 - Particella 560 - Subalterno 26 >
VIA CESARE BATTISTI n. 4 Piano S1

Ultima planimetria in atti

Agenzia delle Entrate
CATASTO FABBRICATI
Ufficio Provinciale di
Forli'

Dichiarazione protocollo n. FO0056644 del 12/09/2022


Comune di Cesena

Via Battisti Cesare civ. 4

Identificativi Catastali:	Compilata da:
Sezione:	Gianfanti Gianfranco
Foglio: 124	Iscritto all'albo: Geometri
Particella: 560	
Subalterno: 27	Prov. Forli' N. 1298

Planimetria	
Scheda n. 1	Scala 1: 500

PIANTA PIANO SOTTOSTRADA

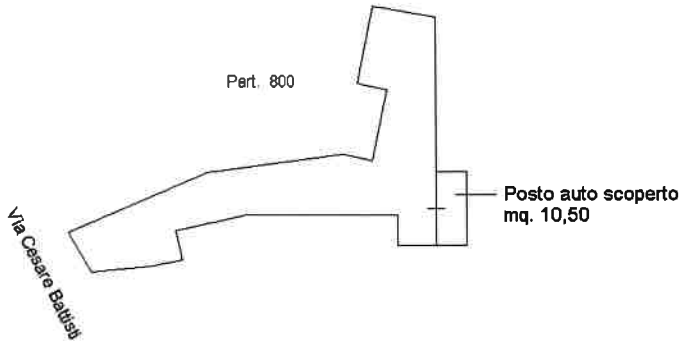

N

Catasto dei Fabbricati - Situazione al 26/05/2025 - Comune di CESENA(C573) - < Foglio 124 - Particella 560 - Subalterno 27 >
VIA CESARE BATTISTI n. 4 Piano S1

Ultima planimetria in atti

Agenzia delle Entrate
CATASTO FABBRICATI
Ufficio Provinciale di
Forli'

Dichiarazione protocollo n. FO0056050 del 08/09/2022


Comune di Cesena

Via Battisti Cesare civ. 4

Identificativi Catastali:	Compilata da:
Sezione:	Gianfanti Gianfranco
Foglio: 124	Iscritto all'albo: Geometri
Particella: 560	
Subalterno: 28	Prov. Forli' N. 1298

Planimetria	
Scheda n. 1	Scala 1: 500

PIANTA PIANO SOTTOSTRADA

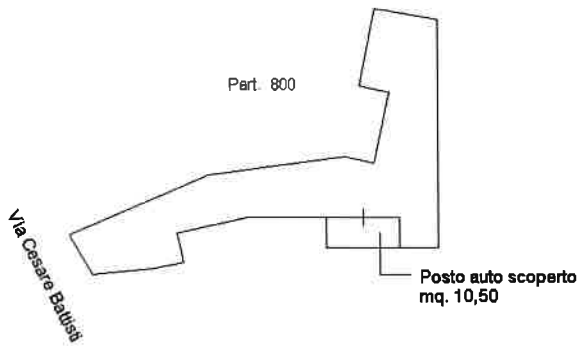

N

Catasto dei Fabbricati - Situazione al 26/05/2025 - Comune di CESENA(C573) - < Foglio 124 - Particella 560 - Subalterno 28 >
VIA CESARE BATTISTI n. 4 Piano S1

Ultima planimetria in atti

Agenzia delle Entrate
CATASTO FABBRICATI
Ufficio Provinciale di
Forli'

Dichiarazione protocollo n. FO0056053 del 08/09/2022

Comune di Cesena


Via Battisti Cesare civ. 4

Identificativi Catastali:	Compilata da:
Sezione:	Gianfanti Gianfranco
Foglio: 124	Iscritto all'albo: Geometri
Particella: 560	
Subalterno: 29	Prov. Forli' N. 1298

Planimetria

Scheda n. 1 Scala 1: 500

PIANTA PIANO SOTTOSTRADA

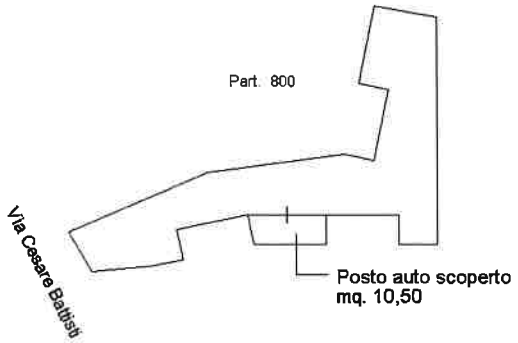

N

Catasto dei Fabbricati - Situazione al 26/05/2025 - Comune di CESENA(C573) - < Foglio 124 - Particella 560 - Subalterno 29 >
VIA CESARE BATTISTI n. 4 Piano S1

Ultima planimetria in atti

Agenzia delle Entrate
CATASTO FABBRICATI
Ufficio Provinciale di
Forli'

Dichiarazione protocollo n. FO0056645 del 12/09/2022


Comune di Cesena

Via Battisti Cesare civ. 4

Identificativi Catastali:	Compilata da:
Sezione:	Gianfanti Gianfranco
Foglio: 124	Iscritto all'albo: Geometri
Particella: 560	
Subalterno: 30	Prov. Forli' N. 1298

Planimetria	
Scheda n. 1	Scala 1: 500

PIANTA PIANO SOTTOSTRADA

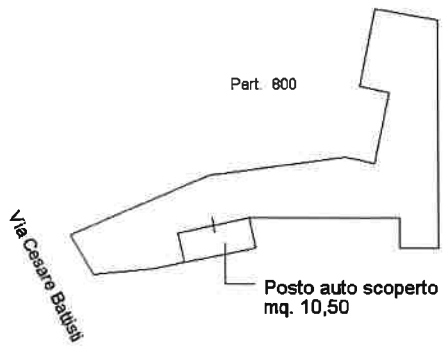

N

Catasto dei Fabbricati - Situazione al 26/05/2025 - Comune di CESENA(C573) - < Foglio 124 - Particella 560 - Subalterno 30 >
VIA CESARE BATTISTI n. 4 Piano S1

Ultima planimetria in atti

Agenzia delle Entrate
CATASTO FABBRICATI
Ufficio Provinciale di
Forli'

Dichiarazione protocollo n. FO0056055 del 08/09/2022


Comune di Cesena

Via Battisti Cesare civ. 4

Identificativi Catastali:	Compilata da:
Sezione:	Gianfanti Gianfranco
Foglio: 124	Iscritto all'albo: Geometri
Particella: 560	
Subalterno: 31	Prov. Forli' N. 1298

Planimetria	
Scheda n. 1	Scala 1:500

PIANTA PIANO SOTTOSTRADA

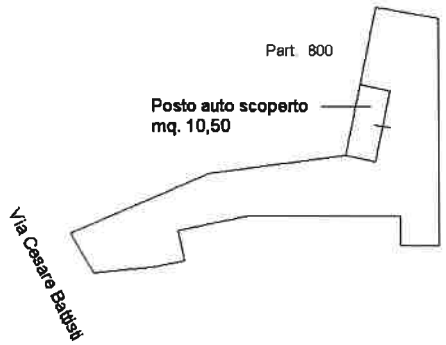

N

Catasto dei Fabbricati - Situazione al 26/05/2025 - Comune di CESENA(C573) - < Foglio 124 - Particella 560 - Subalterno 31 >
VIA CESARE BATTISTI n. 4 Piano S1

Ultima planimetria in atti