Agenzia del Territorio
CATASTO FABBRICATI
Ufficio Provinciale di
Milano

Dichiarazione protocollo n. MI0098997 del 08/02/2007

Planimetria di u.i.u. in Comune di Bareggio

Via Fratelli Bandiera civ.

Identificativi Catastali:
Sezione:
Foglio: 4
Particella: 1023
Subalterno: 719


Compilata da:
Pisano Peppino

Iscritto all'albo:
Architetti


Prov. Cosenza N. 1027

Scheda n. 1 Scala 1: 200


PIANTA PIANO TERRA
H=2.70 mt

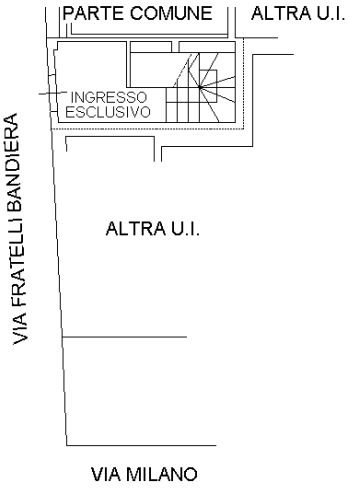


PIANTA PIANO PRIMO
H=2.70 mt

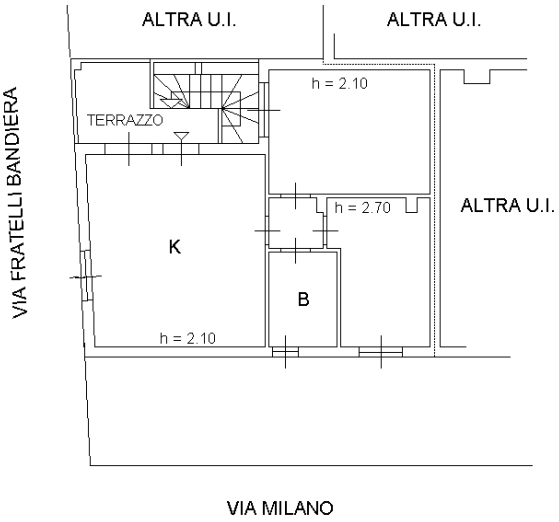

PIANTA PIANO S.1°
H=2.50 mt

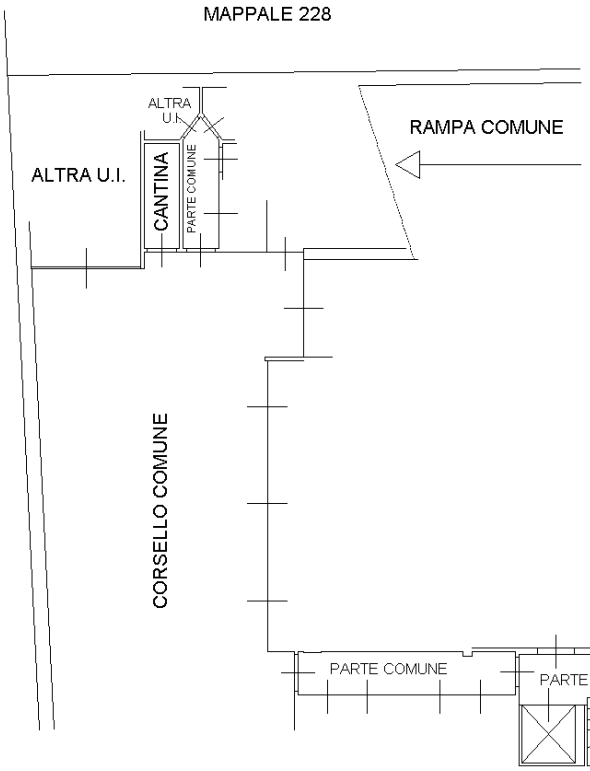

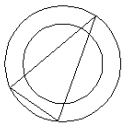

Ultima planimetria in atti

Catasto dei Fabbricati - Situazione al 23/04/2026 - Comune di BAREGGIO(A652) - < Foglio 4 - Particella 1023 - Subalterno 719 >
VIA MILANO n. 71 Piano S1 - T-1

Agenzia del Territorio
CATASTO FABBRICATI
Ufficio Provinciale di
Milano

Dichiarazione protocollo n. MI0098997 del 08/02/2007

Planimetria di u.i.u. in Comune di Bareggio

Via Fratelli Bandiera civ.

Identificativi Catastali:
Sezione:
Foglio: 4
Particella: 1023
Subalterno: 736


Compilata da:
Pisano Peppino


Iscritto all'albo:
Architetti

Prov. Cosenza N. 1027

Scheda n. 1 Scala 1: 200

PIANTA PIANO S.1°
H=2.50 mt

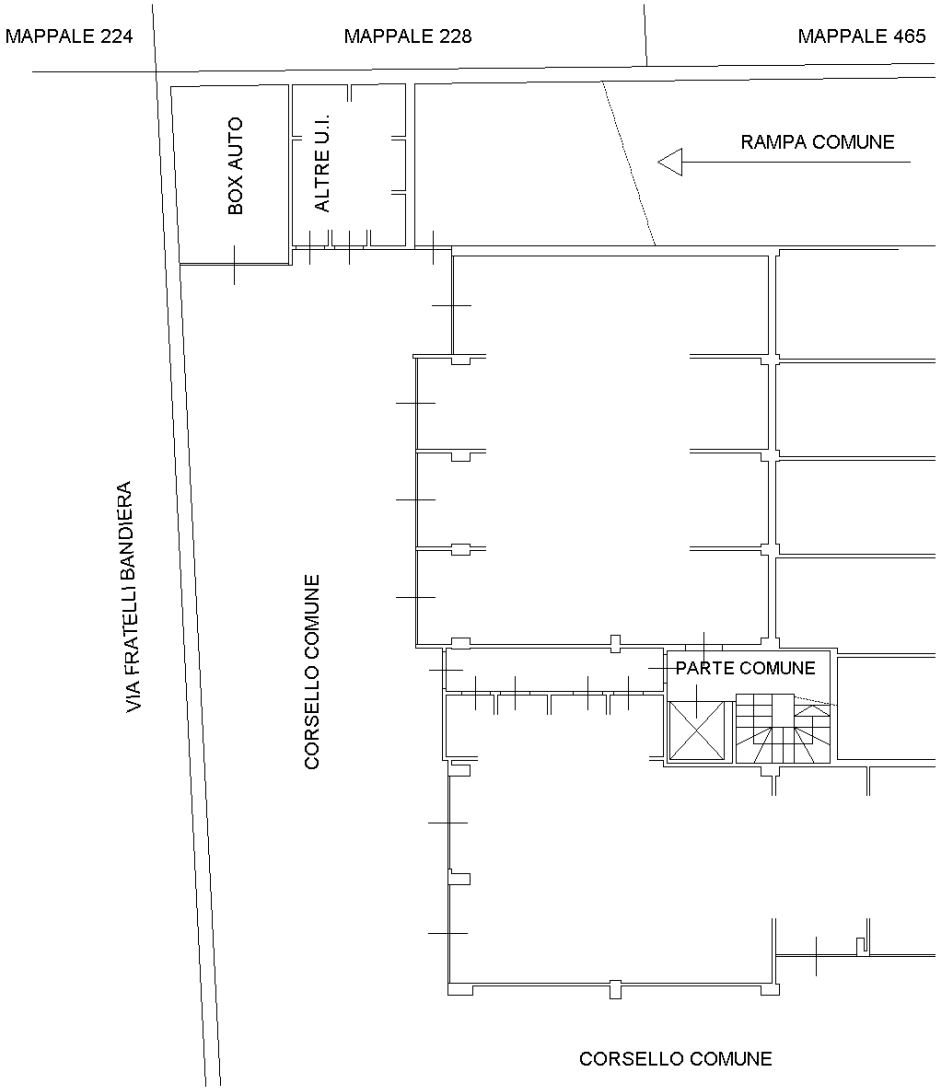

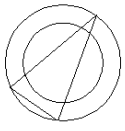

ORIENTAMENTO

Catasto dei Fabbricati - Situazione al 23/04/2026 - Comune di BAREGGIO(A652) - < Foglio 4 - Particella 1023 - Subalterno 736 >
VIA F. LLI BANDIERA Piano S1

Ultima planimetria in atti