Data presentazione: 22/12/1999 - Data: 14/01/2026 - n. T142968 - Richiedente: CNNFPP80M05D708U

MODULARIO
F. rig. rend. 497


MINISTERO DELLE FINANZE
DIPARTIMENTO DEL TERRITORIO

CATASTO EDILIZIO URBANO (RDL 13-4-1939, n. 652)


MOD. BN (CEU)

LIRE 200

Planimetria di u.i.u. in Comune di APRILIA via PANARO civ. S.n.c.

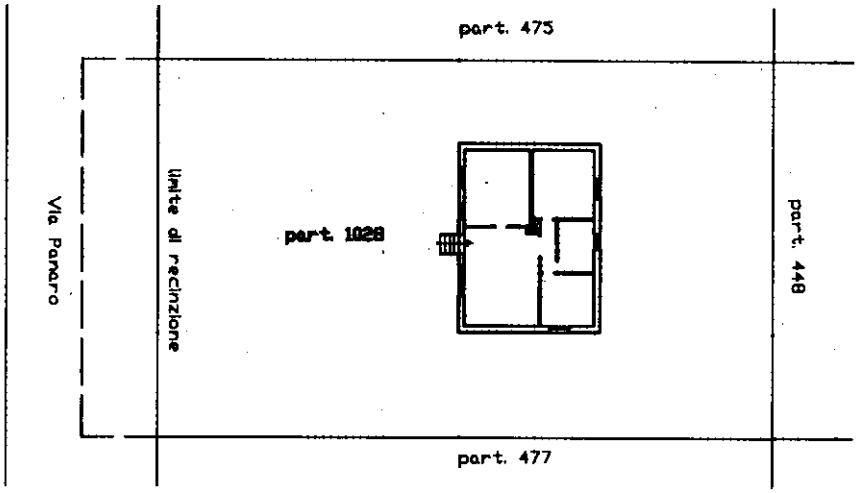

PLANIMETRIA Scala 1 : 500

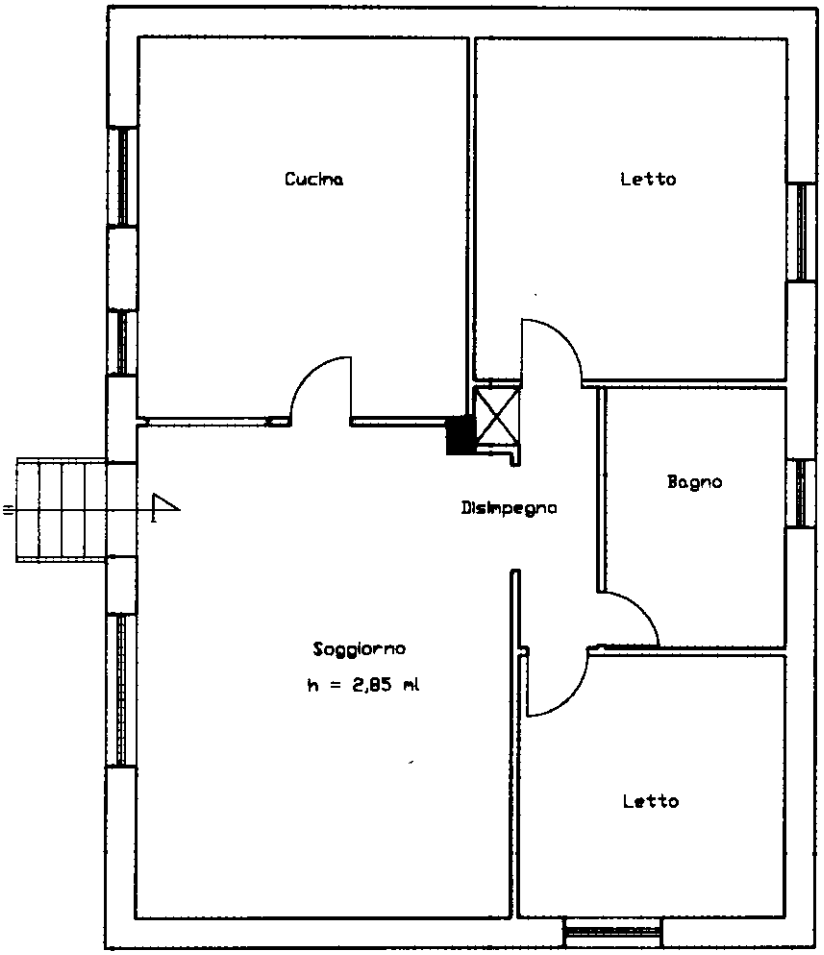

PIANTA PIANO RIALZATO Scala 1 : 100

ORIENTAMENTO N.

SCALA DI 1:

Dichiarazione di N.C. ☒
Denuncia di variazione ☐

Identificativi catastali
F. 136
n. 1028 sub

Compilata dall' INGEGNERE
(Titolo, cognome e nome)
BERNARDONE IVANO

Iscritto all'albo degli INGEGNERI
della provincia di ROMA n. 20348

data 21.12.99 Firma

Dott. Ing. IVANO BERNARDONE
ORDINE INGEGNERI ROMA N. 20348

RISERVATO ALL'UFFICIO

5144/90

Catasto dei Fabbricati - Situazione al 14/01/2026 - Comune di APRILIA(A341) - < Foglio 136 - Particella 1028 - Subalterno >
VIA PANARO Piano T

10 metri

Roma - Istituto Poligrafico e Zecca dello Stato - P.V.

Ultima planimetria in atti
Data presentazione: 22/12/1999 - Data: 14/01/2026 - n. T142968 - Richiedente: CNNFPP80M05D708U
Totale schede: 1 - Formato di acquisizione: A4(210x297) - Formato stampa richiesto: A4(210x297)