Agenzia del Territorio
CATASTO FABBRICATI
Ufficio Provinciale di Genova

Dichiarazione protocollo n. GE0373966 del 14/10/2011

Planimetria di u.i.u. in Comune di Genova - Sampierdarena

Via Sidney Sonnino civ. 4

Identificativi Catastali:	Compilata da:
Sezione: RIV	Bisio Valeria
Foglio: 35	Iscritto all'albo: Architetti
Particella: 1057	Prov. Genova N. 3881
Subalterno: 88	


Scheda n. 1 Scala 1:200

PIANTA PIANO PRIMO

APPARTAMENTO INTERNO 4

ALTEZZA INTERNA H= 3,00m

DISTACCO SU VIA SIDNEY SONNINO

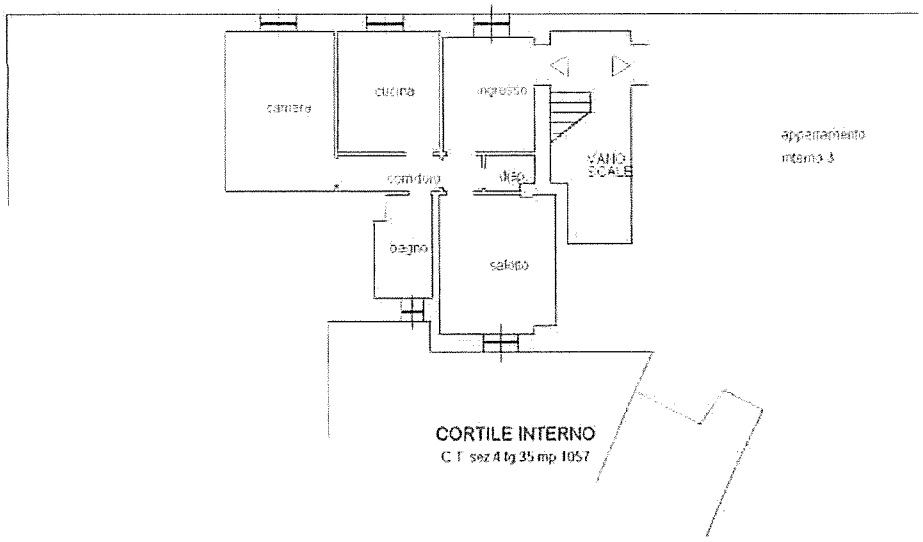



SCALA 1:200

Catasto dei Fabbricati - Situazione al 09/06/2025 - Comune di GENOVA (D969R) - < Sez. urbana RIV - Foglio 35 - Particella 1057 - Subalterno 88 >
VIA SIDNEY SONNINO n. 4 Interno 4 Piano 1