
Ultima planimetria in atti
Data: 07/11/2024 - n. T246482 - Richiedente: PRCVCN55B06Z614R
Totale schede: 1 - Formato di acquisizione: A3(297x420) - Formato stampa richiesto: A4(210x297)

Data: 07/11/2024 - n. T246482 - Richiedente: PRCVCN55B06Z614R

Agenzia del Territorio
CATASTO FABBRICATI
Ufficio provinciale di
Teramo

Scheda n. 1 Scala 1: 200	Dichiarazione protocollo n. TE0091929 del 20/09/2006 Planimetria di u.i.u. in Comune di Teramo C.da Rapino civ. SNC	Identificativi Catastali: Sezione: Foglio: 108 Particella: 239 Subalterno:	Compilata da: Ciapanna Giacomo Iscritto all'albo: Geometri Prov. Teramo N. 1200

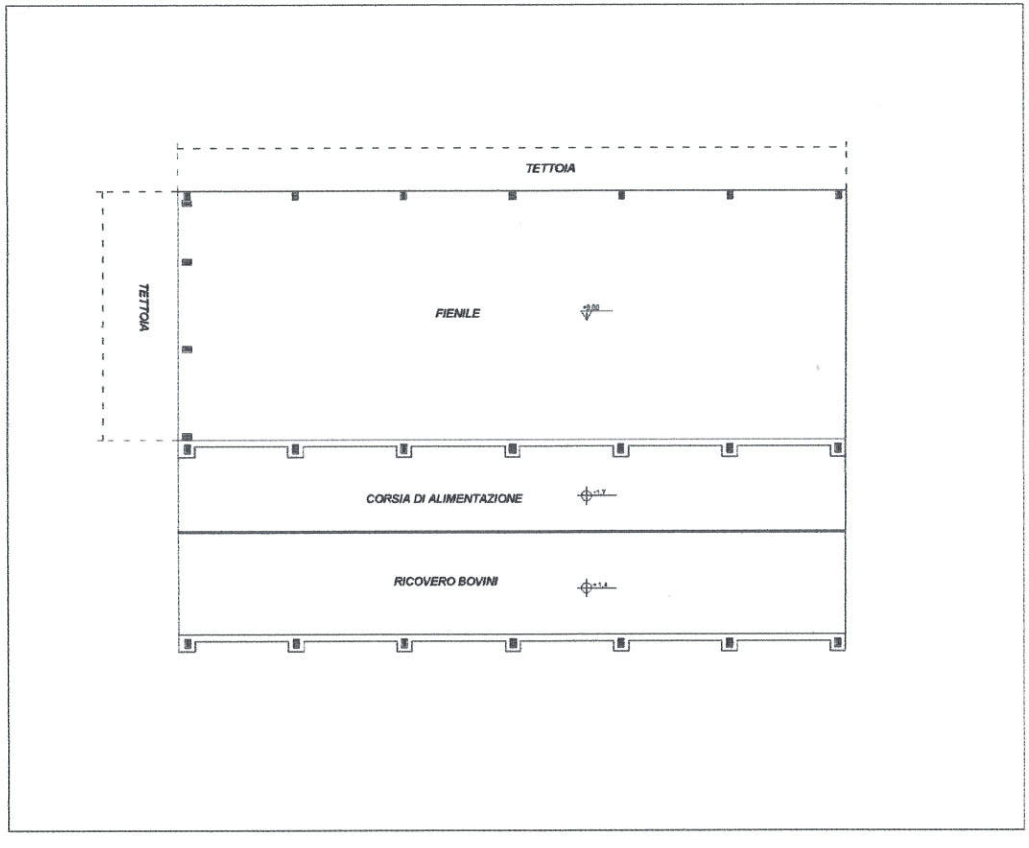

PIANTA PIANO TERRA

10 metri

Catasto dei Fabbricati - Situazione al 07/11/2024 - Comune di TERAMO(L103) - < Foglio 108 - Particella 239 - Subalterno >
FRAZIONE RAPINO n. SNC Piano T