
Pianta Piano Terra

Scala 1:100

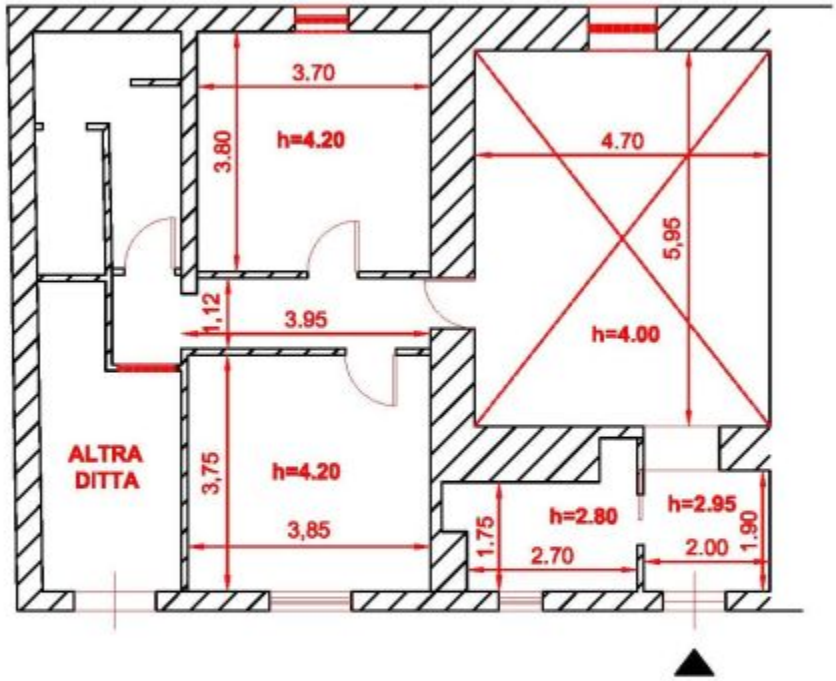

COMUNE DI SARNO (SA)

N.C.E.U. Foglio 28 Particella 1465 sub 3

Via Massria Nfierno N.18