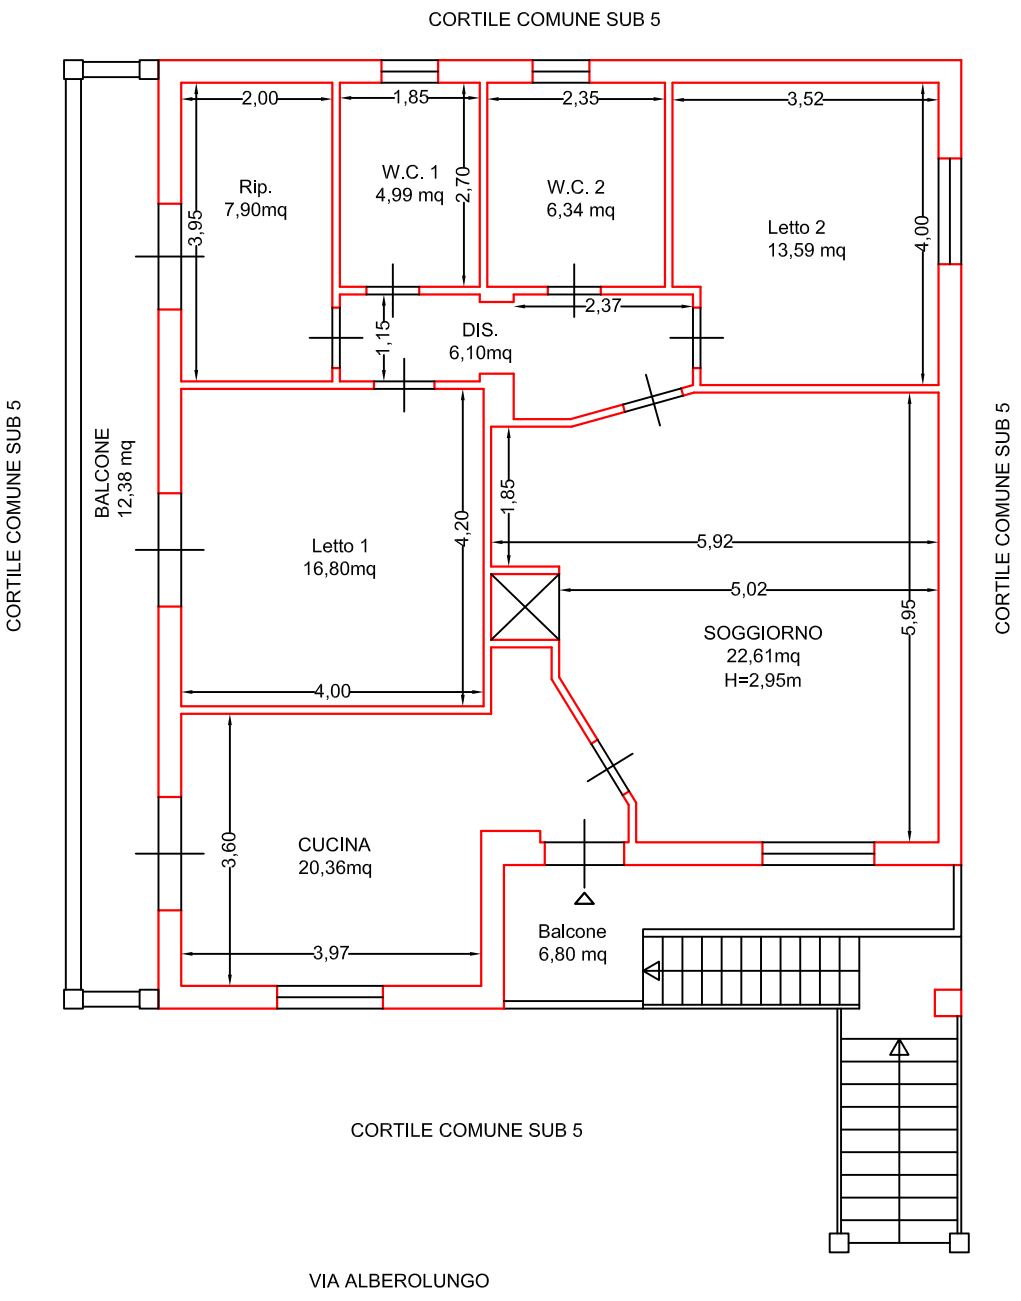



# PIANTA PIANO PRIMO
H=2,95m

Procedura esecutiva n.144/2025
promossa da

Allegato n.3a
LOTTO UNICO- Planimetria quotata
Piano primo con destinazione d'uso dei locali

L'esperto
ing. Giuseppina Merola

Scala 1:100

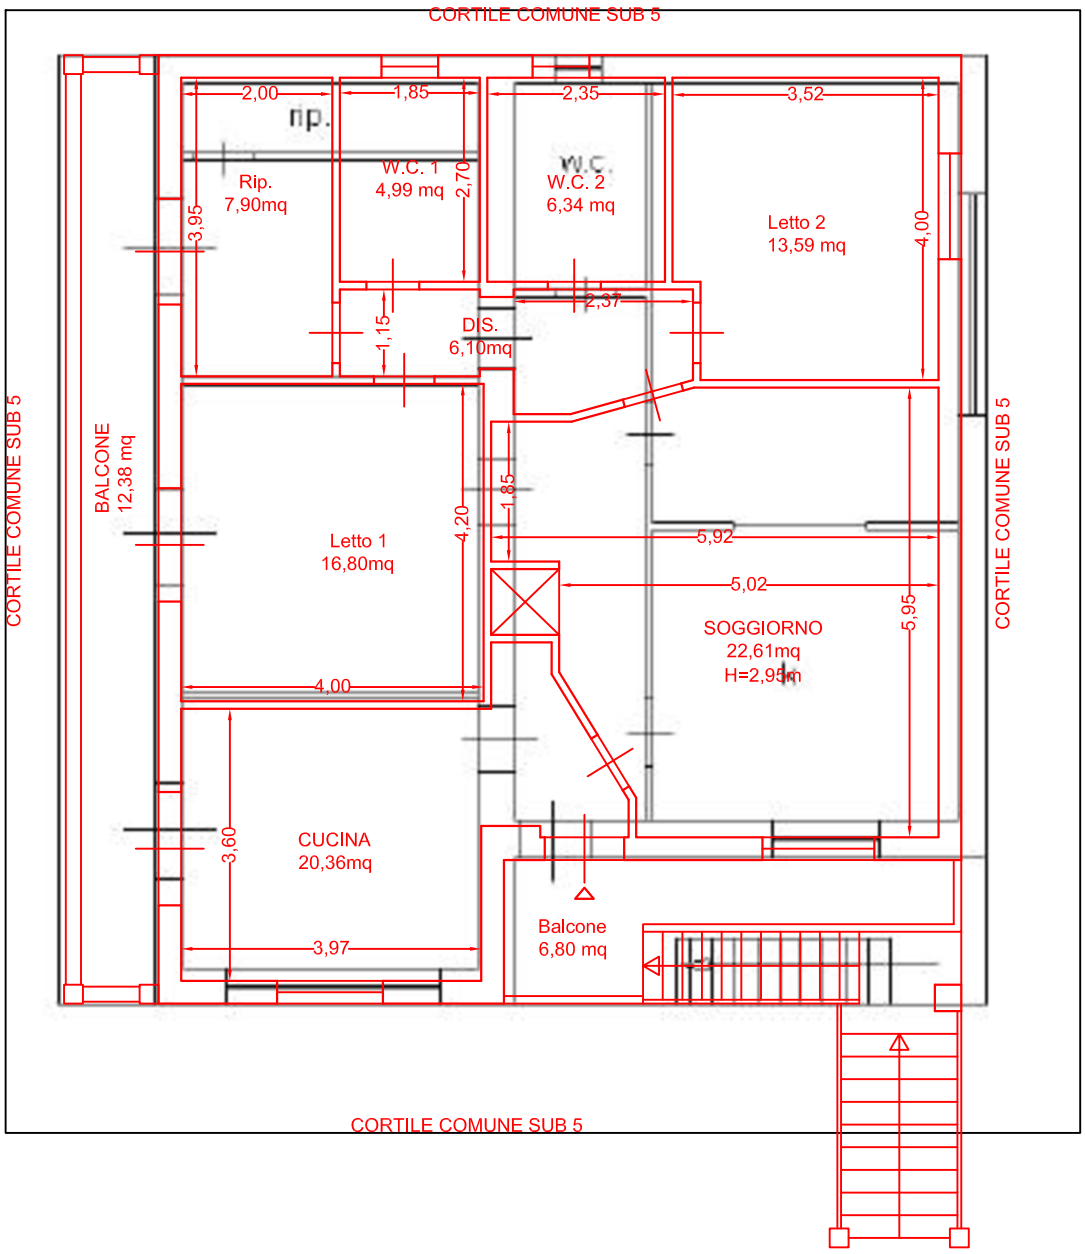

VIA ALBEROLUNGO

PIANTA PIANO PRIMO
H=2,95m


Procedura esecutiva n.144/2025
promossa da

Allegato n.3b
LOTTO UNICO- Sovrapposizione Planimetria catastale e rilievo stato di fatto

L'esperto
ing. Giuseppina Merola

Scala 1:100

Nord

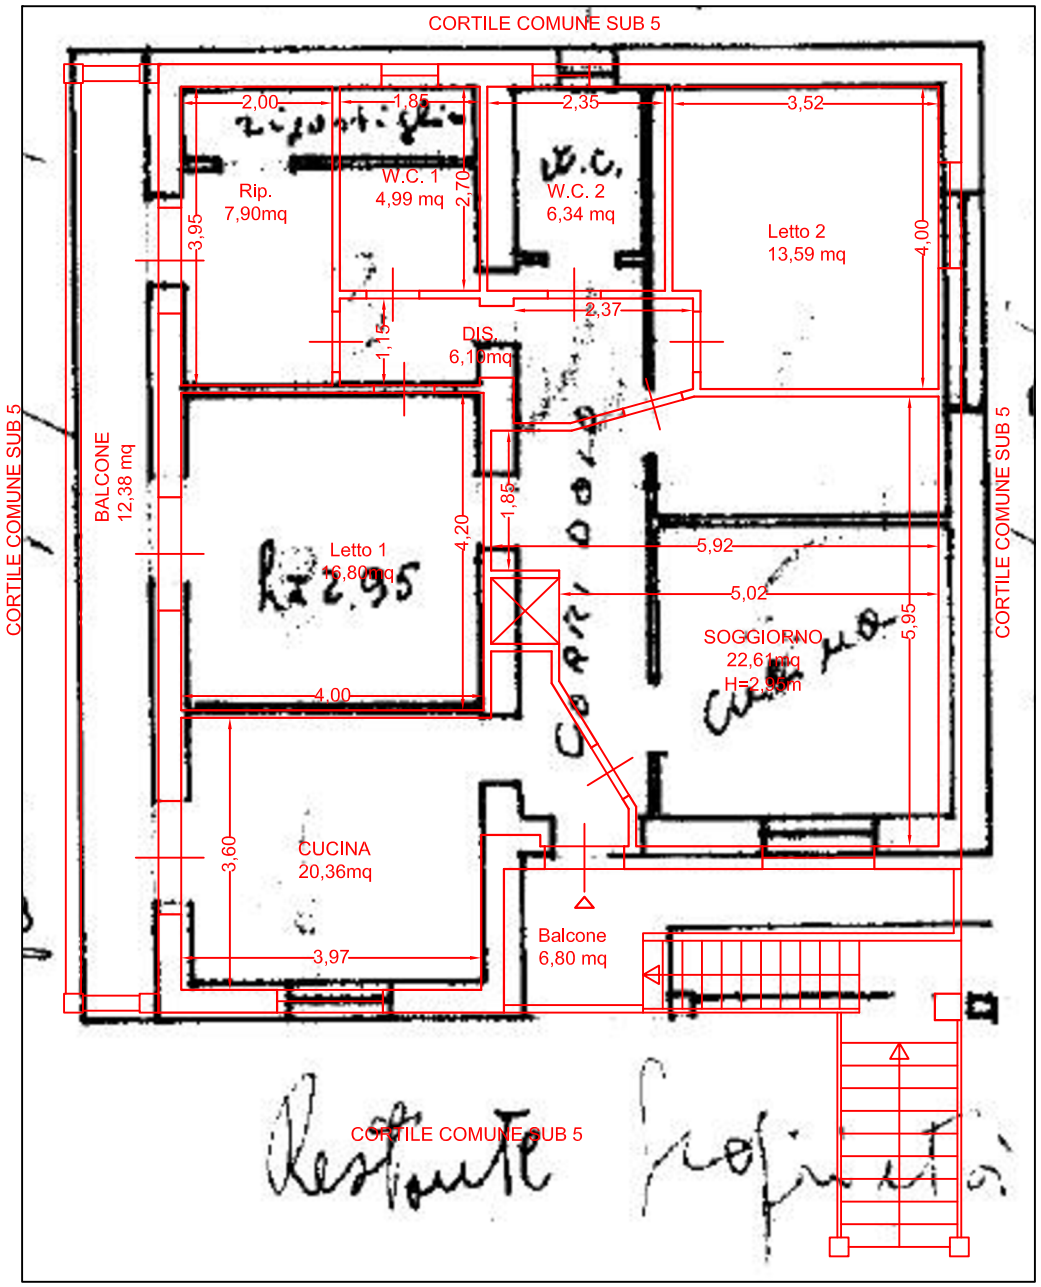

VIA ALBEROLUNGO

PIANTA PIANO PRIMO
H=2,95m

Procedura esecutiva n.144/2025
promossa da

Allegato n.3c
LOTTO UNICO- Sovrapposizione
Planimetria catastale storica e rilievo
stato di fatto

L'esperto
ing. Giuseppina Merola

Scala 1:100