
Ultima planimetria in atti
Data: 12/10/2026 - n. T48165 - Richiedente: Telematico
Totale schede: 1 - Formato di acquisizione: A3(297x420) - Formato stampa richiesto: A4(210x297) - Fattore di scala non utilizzabile

Agenzia delle Entrate
CATASTO FABBRICATI
Ufficio provinciale di Treviso

ELABORATO PLANIMETRICO	Compilato da: Bresolin Loris	Iscritto all'albo: Geometri	Prov. Vicenza	N. 2938
Comune di Riese Pio X	Sezione: B	Foglio: 1	Particella: 689	Protocollo n. TV0080306 del 30/07/2019
Dimostrazione grafica dei subalterni		Tipo Mappale n.	del	Scala 1 : 500



PIANTA PIANO TERRA

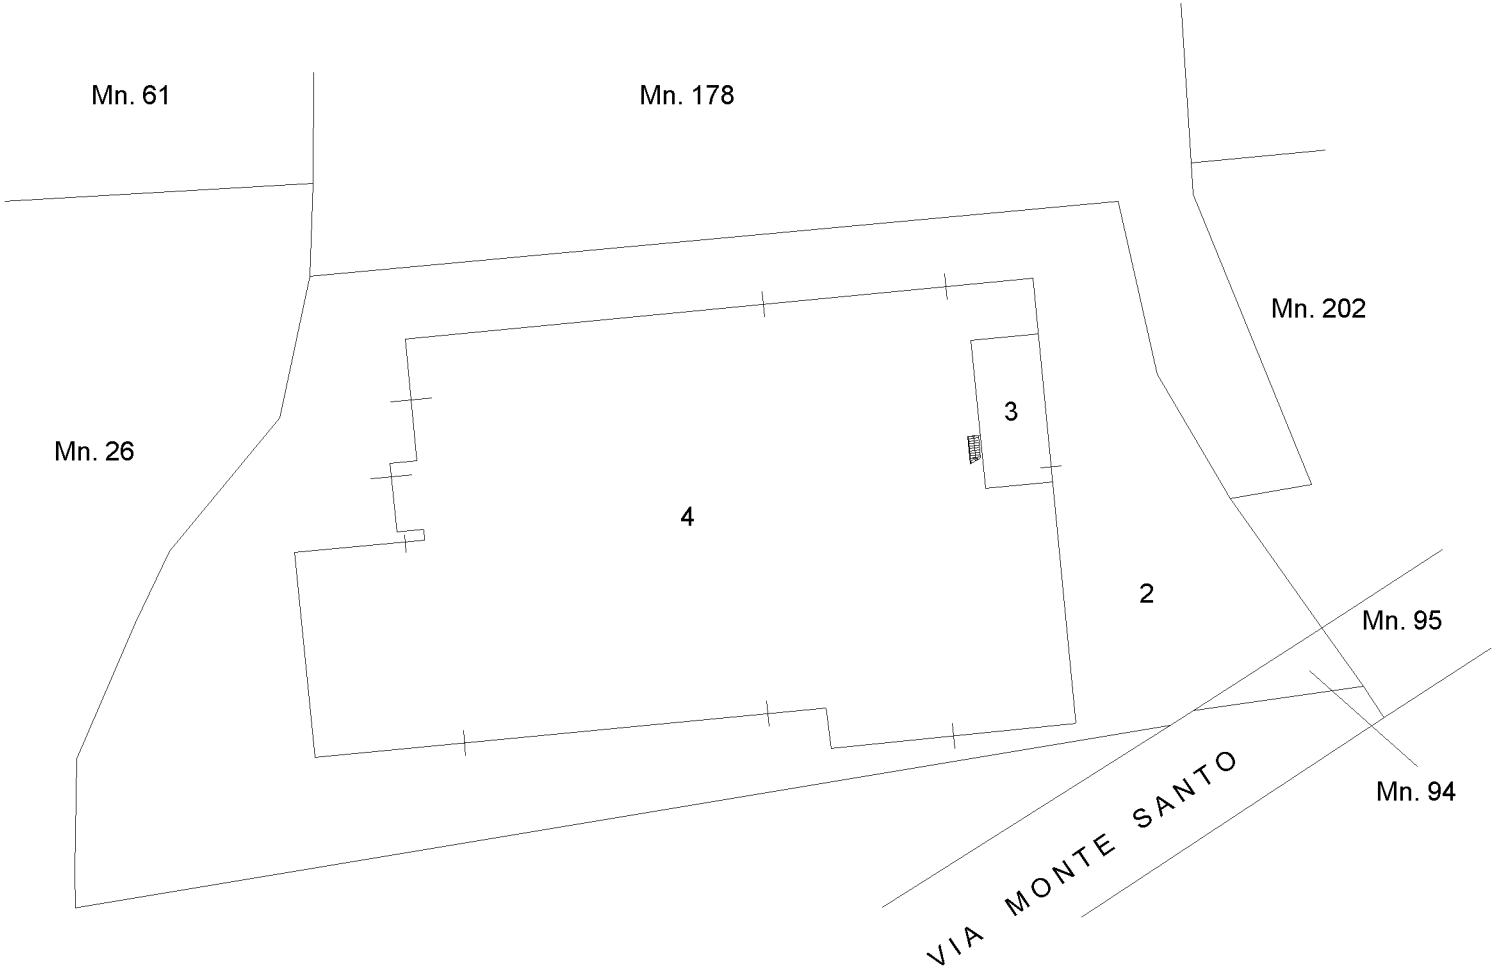

P. PIANO PRIMO

N

Data: 12/10/2026 - n. T48165 - Richiedente: Telematico