Agenzia del Territorio
CATASTO FABBRICATI
Ufficio Provinciale di
Cosenza

Dichiarazione protocollo n. CS0267780 del 17/09/2004

Planimetria di u.i.u. in Comune di Fuscaldo


Via Margellina civ.

Identificativi Catastali:
Sezione:
Foglio: 40
Particella: 727
Subalterno: 1


Compilata da:
[redacted]
Iscritto all'albo:
Geometri
Prov. Cosenza N. 1137

Scheda n. 1 Scala 1:200

PIANTA PIANO TERRA

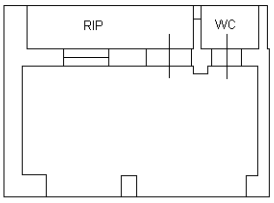

ORIENTAMENTO

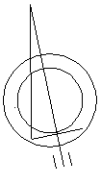

10 mm

Catasto dei Fabbricati - Situazione al 03/03/2022 - Comune di FUSCALDO(D828) - < Foglio 40 - Particella 727 - Subalterno 1 >
VIA MARGELLINA Piano T

Ultima planimetria in atti

Data presentazione: 01/01/0001 - Data: 03/03/2022 - n. T31337 - Richiedente: CPRMDD72P20A773C

MINISTERO DELLE FINANZE

DIREZIONE GENERALE DEL CATASTO E DEI SERVIZI TECNICI ERARIALI

ACCERTAMENTO GENERALE DELLA PROPRIETA' IMMOBILIARE URBANA

(R. DECRETO LEGGE 13 APRILE 1939 XVII N°652)

Planimetria degli immobili urbani denunciati con la Scheda N° 3033/130

Comune Fuscaldo

Via Margellina

Ditta [redacted]

(1) Segnare **cognome, nome, paternità** del solo primo intestatario

ACCERTAMENTO GENERALE DELLA PROPRIETÀ IMMOBILIARE URBANA

(R.D.L. 13 aprile 1939-XVII, n. 652)

COMUNE

di .....


Talloncino di riscontro

DELLA

SCHEDA NUMERO

3033130

***AVVERTENZA:** Il presente talloncino deve essere incollato a cura del dichiarante sulla planimetria (riproducente la unità immobiliare denunciata con la presente scheda) da presentare ai sensi dell'articolo 7 del R. D. L. 13 aprile 1939-XVII, n. 652.*

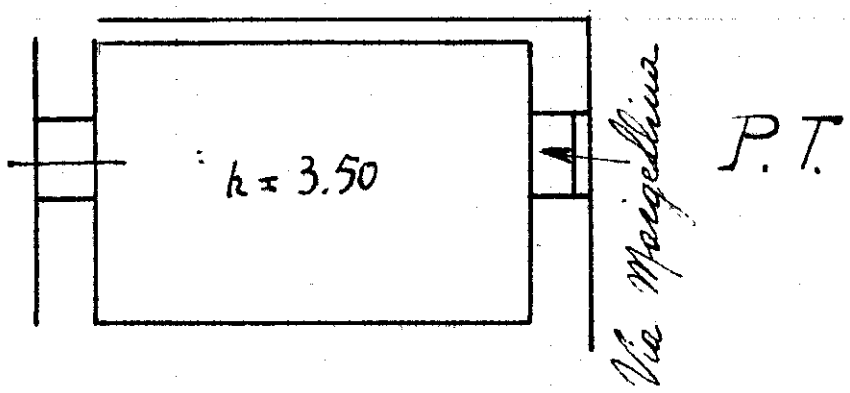

40
46
1

ORIENTAMENTO

SCALA di 1: 100

Compilata da:

[redacted]

Iscritto all'Albo de

della Provincia di Cosenza

Data, 6-4-940 XVIII *Firma* [redacted]

10 metri

Catasto dei Fabbricati - Situazione al 03/03/2022 - Comune di FUSCALDO(D828) - < Foglio 40 - Particella 46 - Subalterno 1 >
VIA MARGELLINA n. 18 Piano T

Data presentazione: 01/01/0001 - Data: 03/03/2022 - n. T31337 - Richiedente: CPRMDD72P20A773C
Totale schede: 1 - Formato di acquisizione: A3(297x420) - Formato stampa richiesto: A3(297x420)
Ultima planimetria in atti

ELABORATO PLANIMETRICO

Compilato da:
[redacted]

Iscritto all'albo:
Geometri


Prov. Cosenza N. 1137

Agenzia del Territorio
CATASTO FABBRICATI
Ufficio Provinciale di
Cosenza

Comune di Fuscaldo
Sezione: Foglio: 40 Particella: 728

Protocollo n. CS0270791 del 28/09/2004
Tipo Mappale n. 267735 del 17/09/2004

Dimostrazione grafica dei subalterni Scala 1 : 500

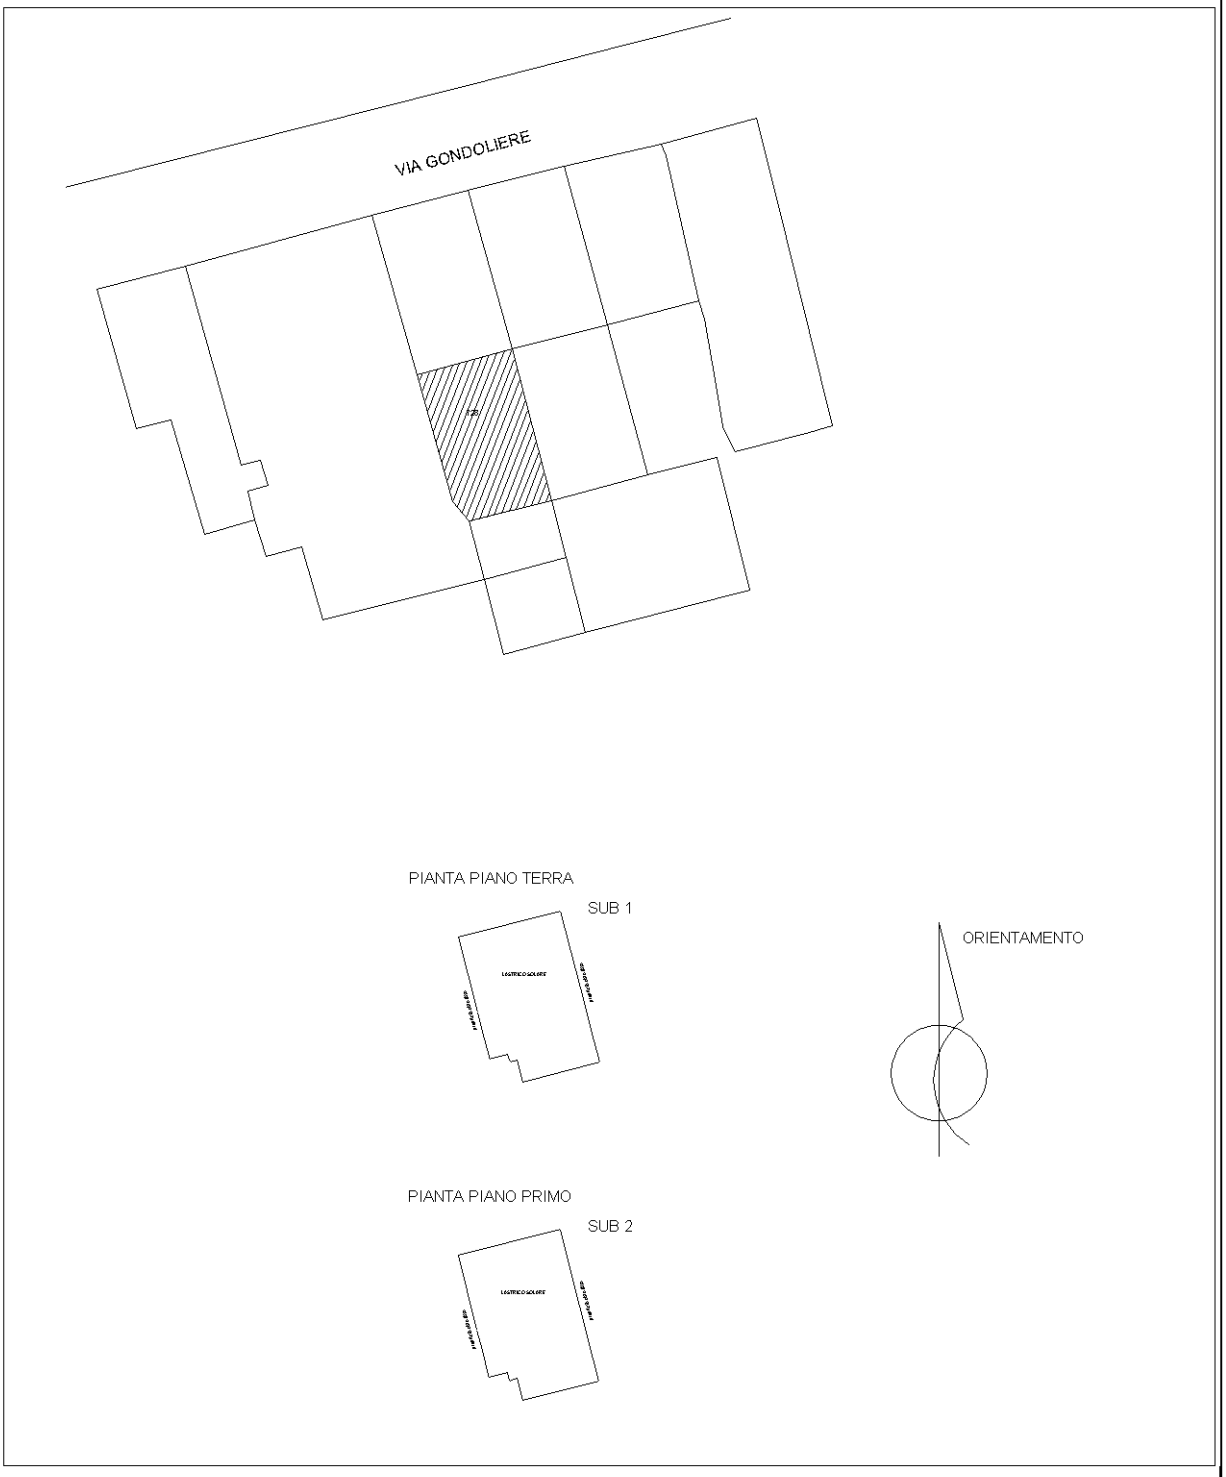

Ultima planimetria in atti

Elaborato Planimetrico - Catasto dei Fabbricati - Situazione al 02/03/2022 - Comune di FUSCALDO(D828) - < Foglio 40 Particella 728 >

Agenzia del Territorio
CATASTO FABBRICATI
Ufficio Provinciale di
Cosenza

Dichiarazione protocollo n. CS0270791 del 28/09/2004

Planimetria di u.i.u. in Comune di Fuscaldo


Via Gondoliere civ.

Identificativi Catastali:
Sezione:
Foglio: 40
Particella: 728
Subalterno: 1


Compilata da:
[redacted]
Iscritto all'albo:
Geometri
Prov. Cosenza N. 1137

Scheda n. 1 Scala 1:200

PIANTA PIANO TERRA

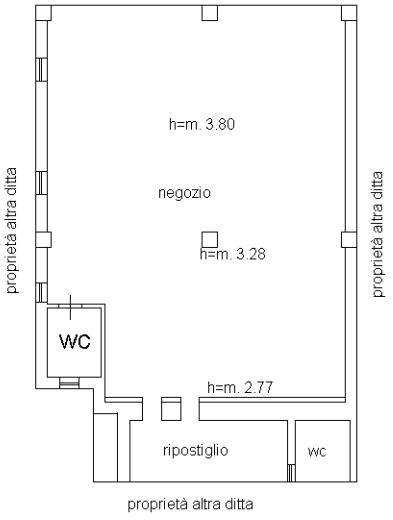

ORIENTAMENTO

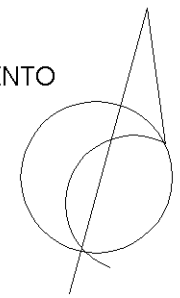

10 mm

Catasto dei Fabbricati - Situazione al 03/03/2022 - Comune di FUSCALDO(D828) - < Foglio 40 - Particella 728 - Subalterno 1 >
VIA GONDOLIERE Piano T

Ultima planimetria in atti

ELABORATO PLANIMETRICO

Compilato da:
[redacted]

Iscritto all'albo:
Geometri

Prov. Cosenza N. 1137

Agenzia delle Entrate
CATASTO FABBRICATI
Ufficio Provinciale di
Cosenza

Comune di Fuscaldo

Sezione: Foglio: 40 Particella: 49


Protocollo n. CS0013478 del 06/02/2019

Tipo Mappale n. del


Dimostrazione grafica dei subalterni

Scala 1 : 500


PIANO TERRA

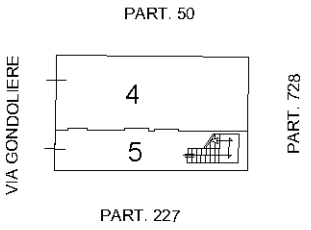

PIANO PRIMO

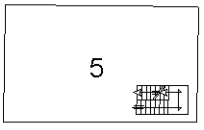

PIANO SECONDO

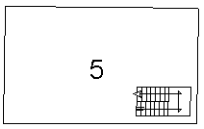



Ultima planimetria in atti

Elaborato Planimetrico - Catasto dei Fabbricati - Situazione al 02/03/2022 - Comune di FUSCALDO(D828) - < Foglio 40 Particella 49 >

Agenzia delle Entrate
CATASTO FABBRICATI
Ufficio Provinciale di
Cosenza

Dichiarazione protocollo n. CS0013478 del 06/02/2019

Comune di Fuscaldo


Via Gondoliere civ. 1

Identificativi Catastali:
Sezione:
Foglio: 40
Particella: 49
Subalterno: 4

Compilata da:
[redacted]
Iscritto all'albo:
Geometri
Prov. Cosenza N. 1137

Planimetria
Scheda n. 1 Scala 1:200

PIANO TERRA

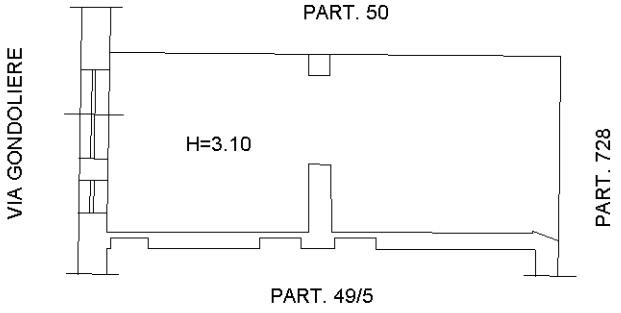

NORD

10 mm

Catasto dei Fabbricati - Situazione al 03/03/2022 - Comune di FUSCALDO(D828) - < Foglio 40 - Particella 49 - Subalterno 4 >
VIA GONDOLIERE n. 15 Piano T

Ultima planimetria in atti

Agenzia delle Entrate
CATASTO FABBRICATI
Ufficio Provinciale di Cosenza

Dichiarazione protocollo n. CS0013478 del 06/02/2019


Comune di Fuscaldo

Via Gondoliere civ. 9


Identificativi Catastali:
Sezione:
Foglio: 40
Particella: 49
Subalterno: 5

Compilata da:
[redacted]
Iscritto all'albo:
Geometri
Prov. Cosenza N. 1137


Planimetria
Scheda n. 1 Scala 1:200

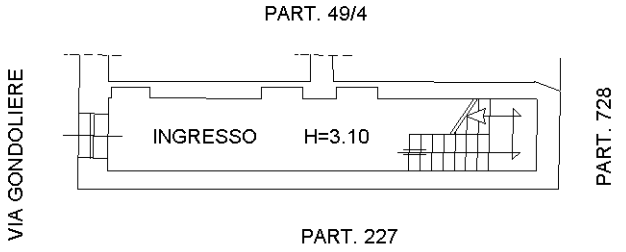

PIANO TERRA

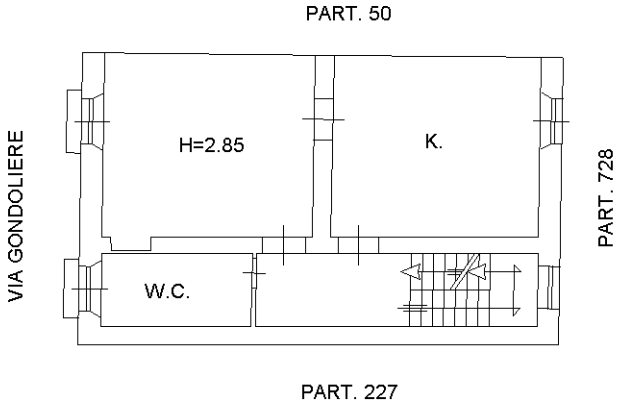

PIANO PRIMO

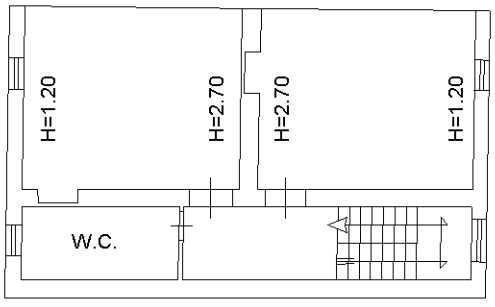

PIANO SECONDO




10 mm

Catasto dei Fabbricati - Situazione al 03/03/2022 - Comune di FUSCALDO(D828) - < Foglio 40 - Particella 49 - Subalterno 5 >
VIA GONDOLIERE n. 17 Piano T-1 - 2

Ultima planimetria in atti

Pianta piano Terra
stato attuale
scala 1:100
N.C.E.U. Foglio 40 Particella 49 Sub. 4
Foglio 40 Particella 49 Sub. 5
Foglio 40 Particella 728 Sub. 1
Foglio 40 Particella 728 Sub. 2
Foglio 40 Particella 46 Sub. 1
Foglio 40 Particella 727 Sub. 1

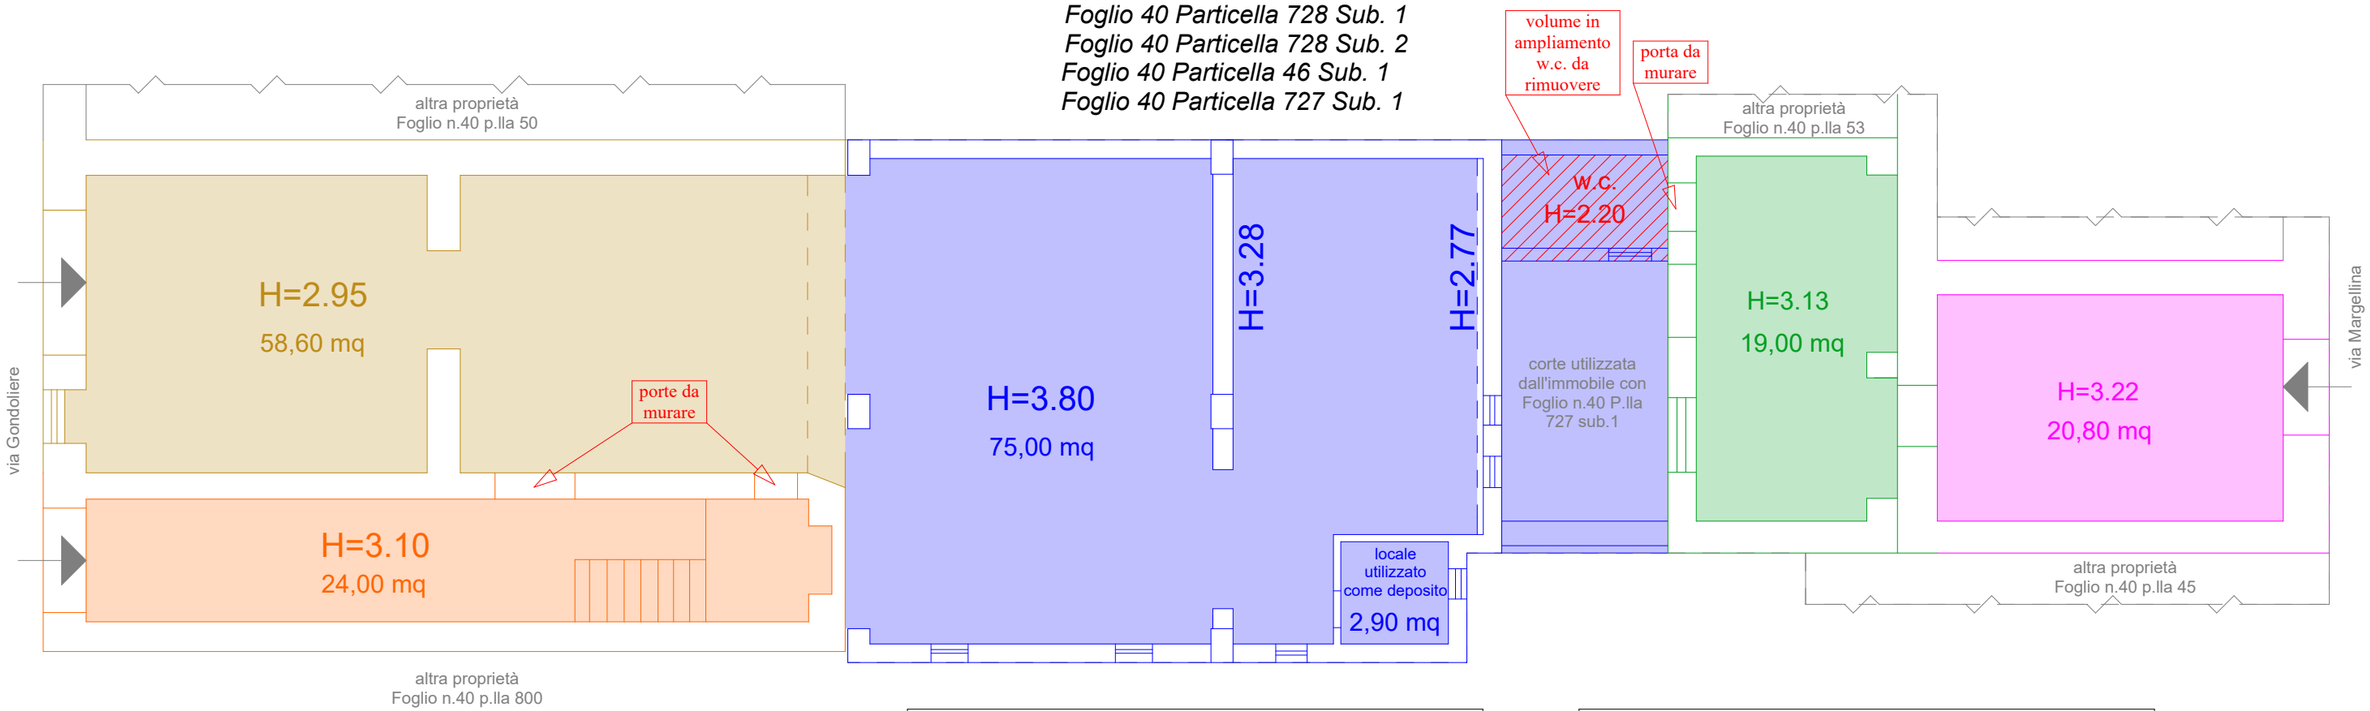

Legenda difformità urbanistiche:

<u>difformità rilevanti riscontrate rispetto:</u>
alle planimetrie catastali storiche per fabbricati ante 1967
allo stralcio del programma di fabbricazione del 1975


- volume in ampliamento, w.c. non presente alla data del 1975
- corte appartenente al Foglio 40 p.lla 728 sub.1 nella quasi totalità della sua superficie ed utilizzata dall'immobile individuato catastalmente con Foglio 40 p.lla 727 sub.1

Legenda riferimenti catastali:

- catastalmente Foglio n.40 P.lla 49 sub.4
- catastalmente Foglio n.40 P.lla 49 sub.5
- catastalmente Foglio n.40 P.lla 728 sub.1
- catastalmente Foglio n.40 P.lla 727 sub.1
- catastalmente Foglio n.40 P.lla 46 sub.1




Pianta piano Primo
stato attuale
scala 1:100
N.C.E.U. Foglio 40 Particella 49 Sub. 5
Foglio 40 Particella 728 Sub. 2

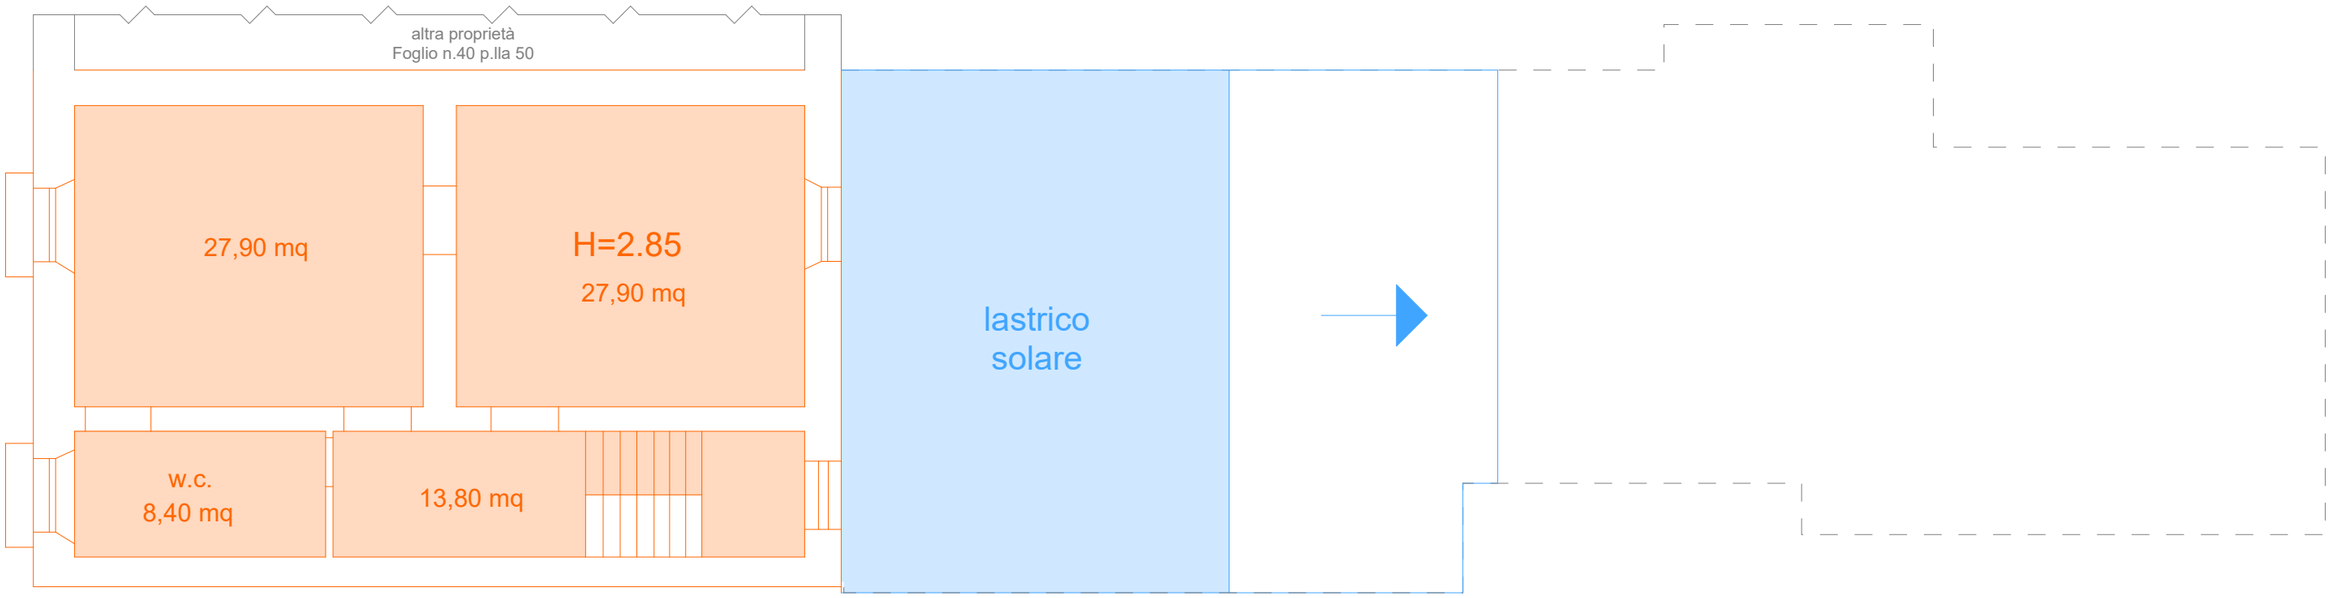

Legenda riferimenti catastali:
catastalmente Foglio n.40 P.lla 49 sub.5
catastalmente Foglio n.40 P.lla 728 sub.2



Pianta piano Secondo
stato attuale
scala 1:100
N.C.E.U. Foglio 40 Particella 49 Sub. 5

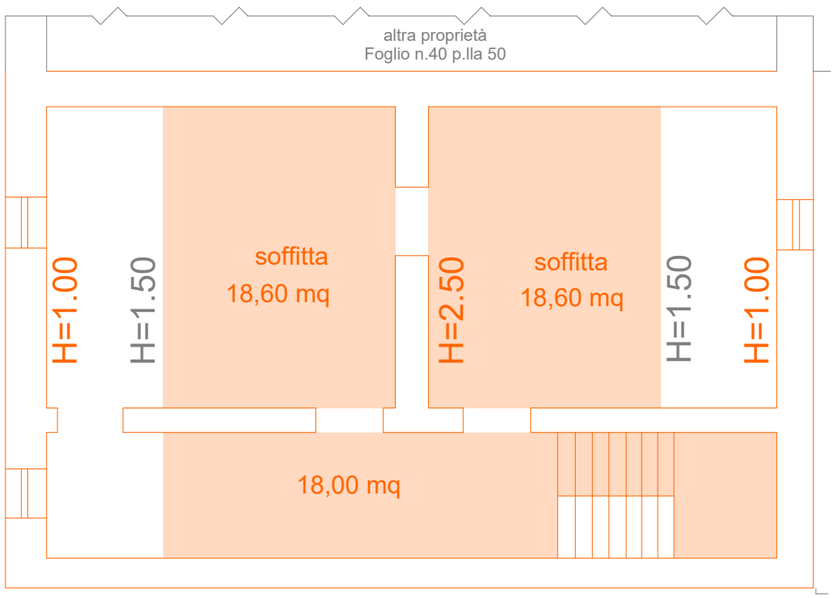

Legenda riferimenti catastali:
catastalmente Foglio n.40 P.lla 49 sub.5

