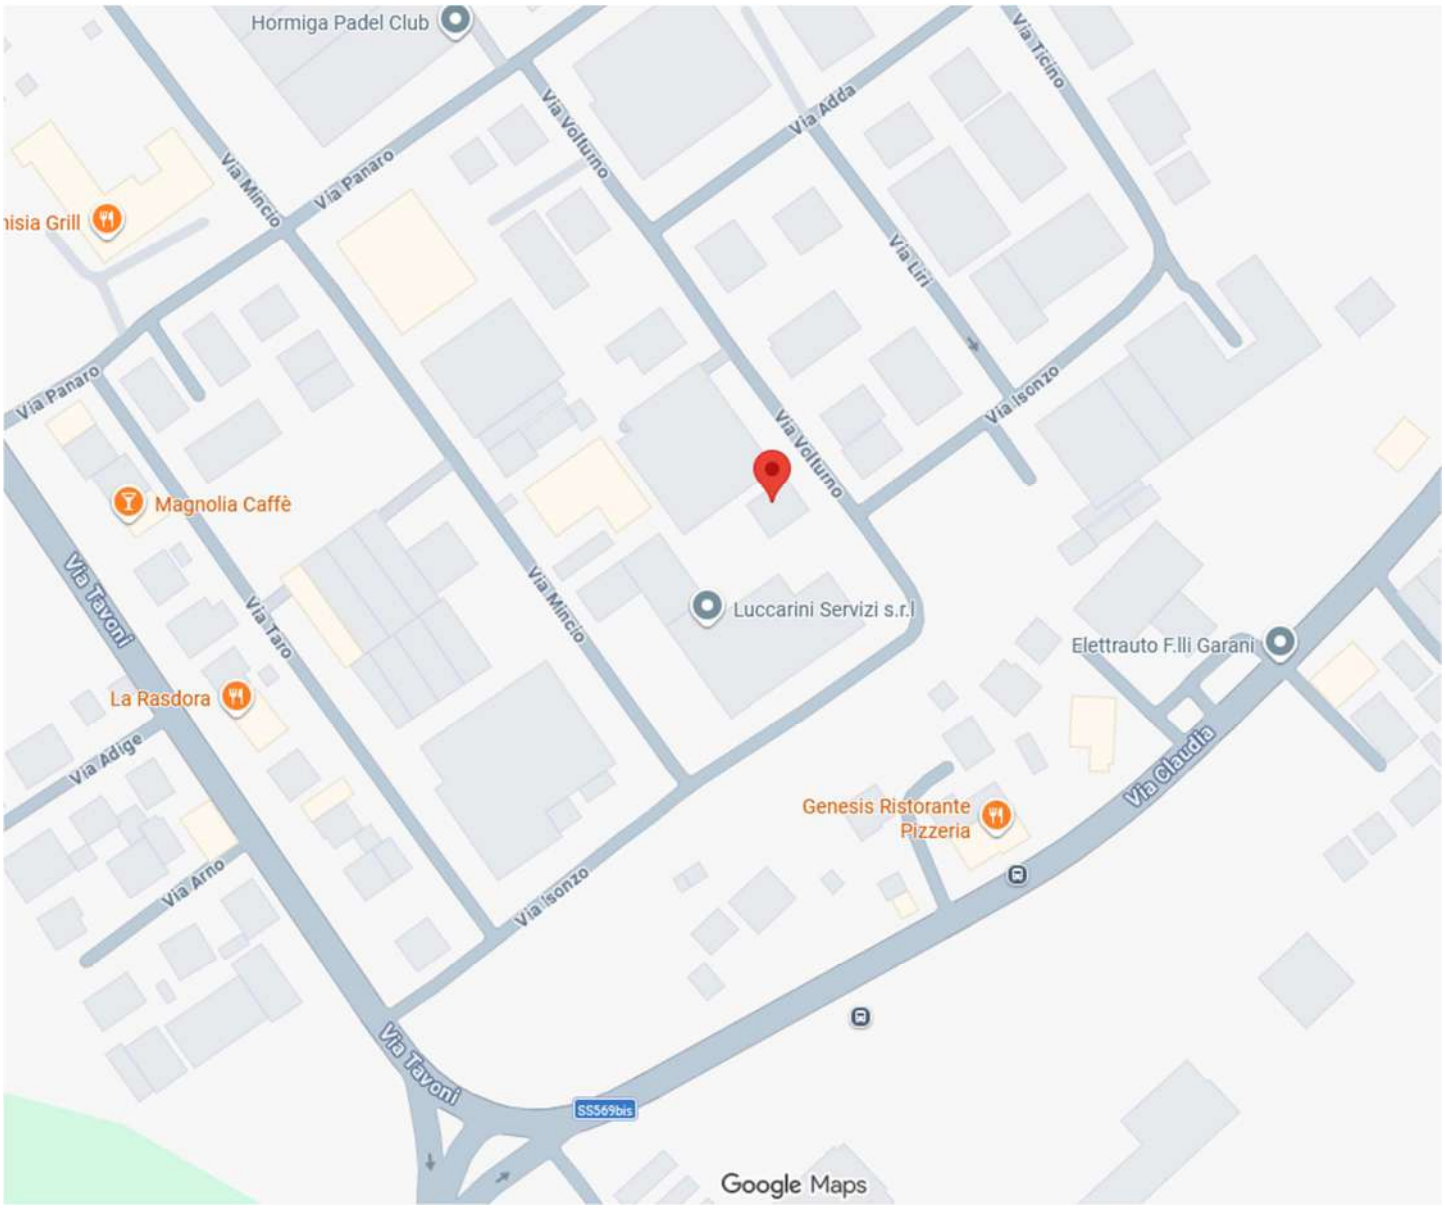
ALLEGATO N. 1

STRADARIO

Ing. Miriam Ruggiero
Consulente Tecnico di Ufficio – iscritta al n. 217 dell'Albo CTU del Tribunale di Modena
ed al n.2134 dell'Ordine degli Ingegneri della Provincia di Modena
Via Ferrini 79 – 41125, Modena cell: 393 7460967, e-mail: ing.mruggiero1972@gmail.com
CF RGGMRM72L42D708C PIVA 02780240368


Hormiga Padel Club
Via Mincio
Via Panaro
Via Volturno
Via Adda
Via Ticino
Via Liri
Via Isonzo
Via Panaro
Magnolia Caffè
Via Tavoni
Via Taro
Via Mincio
Luccarini Servizi s.r.l
Elettrauto F.lli Garani
La Rasdora
Via Adige
Genesis Ristorante Pizzeria
Via Claudia
Via Arno
Via Isonzo
Via Tavoni
SS569bis
Google Maps

ALLEGATO N. 2

ESTRATTO DI MAPPA CATASTALE

Ing. Miriam Ruggiero
Consulente Tecnico di Ufficio – iscritta al n. 217 dell'Albo CTU del Tribunale di Modena
ed al n.2134 dell'Ordine degli Ingegneri della Provincia di Modena
Via Ferrini 79 – 41125, Modena cell: 393 7460967, e-mail: ing.mruggiero1972@gmail.com
CF RGGMRM72L42D708C PIVA 02780240368



Comune: (MO) SAVIGNANO SUL PANARO Scala originale: 1:1000 20-Apr-2026 11:41:27
Foglio: 24 Dimensione cornice: 267.000 x 189.000 m.Protocollo pratica T166082/2026

ALLEGATO N. 3

VISURE CATASTO FABBRICATI E TERRENI

Catasto terreni

Visura attuale per immobile

Situazione degli atti informatizzati al **16/06/2026**

Immobile di catasto terreni | **Causali di aggiornamento ed annotazioni**

Informazioni riportate negli atti del catasto al 16/06/2026

Dati identificativi: Comune di **SAVIGNANO SUL PANARO (I473) (MO)**
Foglio **24** Particella **16**

Classamento:

Particella con destinazione: **ENTE URBANO**
Superficie: **2.163 m²**

Ultimo atto di aggiornamento: TIPO MAPPALE del 22/01/1998 in atti dal 13/01/1999 (n. 4492.532/1988)

Dati identificativi

Comune di **SAVIGNANO SUL PANARO (I473) (MO)**
Foglio **24** Particella **16**
Aree di enti urbani e promiscui - Partita speciale 1

Unità immobiliari corrispondenti al catasto fabbricati
Comune di **SAVIGNANO SUL PANARO (I473) (MO)**
Foglio **24** Particella **16**

Impianto meccanografico del 30/06/1972

Dati di classamento

Particella con destinazione: **ENTE URBANO**
Superficie: **2.163 m²**

VARIAZIONE D'UFFICIO in atti dal 21/10/1982 (n. 17882)

Altre variazioni

TIPO MAPPALE del 22/01/1998 in atti dal 13/01/1999 (n. 4492.532/1988)

Visura telematica

Catasto fabbricati

Visura attuale per immobile

Situazione degli atti informatizzati al **20/04/2026**

Immobile di catasto fabbricati | **Causali di aggiornamento ed annotazioni**

Informazioni riportate negli atti del catasto al 20/04/2026

Dati identificativi: Comune di **SAVIGNANO SUL PANARO (I473) (MO)**
Foglio **24** Particella **16** Subalterno **6**
Foglio **24** Particella **16** Subalterno **13**

Classamento:

Rendita: **Euro 10.597,70**
Categoria **D/7**[a)]

Indirizzo: VIA VOLTURNO n. 75 Piano T-1

Ultimo atto di aggiornamento: VARIAZIONE MODIFICA IDENTIFICATIVO del 15/11/2005 Pratica n. MO0338599 in atti dal 15/11/2005 VARIAZIONE PER MODIFICA IDENTIFICATIVO (n. 181277.1/2005)

Annotazioni: Classamento e rendita non rettificati entro dodici mesi dalla data di iscrizione in atti della dichiarazione (D.M. 701/94)

Dati identificativi

Comune di **SAVIGNANO SUL PANARO (I473) (MO)** Foglio **24** Particella **16** Subalterno **6** Foglio **24** Particella **16** Subalterno **13**	VARIAZIONE MODIFICA IDENTIFICATIVO del 15/11/2005 Pratica n. MO0338599 in atti dal 15/11/2005 VARIAZIONE PER MODIFICA IDENTIFICATIVO (n. 181277.1/2005)

Particelle corrispondenti al catasto terreni

Comune di **SAVIGNANO SUL PANARO (I473) (MO)** Foglio **24** Particella **16**	

Indirizzo

VIA VOLTURNO n. 75 Piano T-1	VARIAZIONE MODIFICA IDENTIFICATIVO del 15/11/2005 Pratica n. MO0338599 in atti dal 15/11/2005 VARIAZIONE PER MODIFICA IDENTIFICATIVO (n. 181277.1/2005)

Dati di classamento

Rendita: **Euro 10.597,70**
Categoria **D/7**[a)]

VARIAZIONE MODIFICA IDENTIFICATIVO del 15/11/2005 Pratica n. MO0338599 in atti dal 15/11/2005 VARIAZIONE PER MODIFICA IDENTIFICATIVO (n. 181277.1/2005)

Annotazioni: Classamento e rendita non rettificati entro dodici mesi dalla data di iscrizione in atti della dichiarazione (D.M. 701/94)

Intestazione attuale dell'immobile - totale intestati: 1

Diritto di: Proprieta' per 1/1 (deriva dall'atto 1)

1. MUTAMENTO DI DENOMINAZIONE - VOLTURE SOCIETARIE del 25/06/2019 Pubblico ufficiale Repertorio n. 1713 Sede THX Registrazione Volume 1T n. 3619 registrato in data 19/07/2019 - MUTAMENTO DI DENOMINAZIONE DI IMPRESA Nota presentata con Modello Unico n. 44.1/2019 - Pratica n. MO0060623 in atti dal 22/07/2019

Visura telematica

Legenda

a) D/7: Fabbricati costruiti o adattati per speciali esigenze di una attivita' industriale e non suscettibili di destinazione diversa senza radicali trasformazioni

ALLEGATO N. 4

ELENCO SUBALTERNI

Ing. Miriam Ruggiero
Consulente Tecnico di Ufficio – iscritta al n. 217 dell'Albo CTU del Tribunale di Modena
ed al n.2134 dell'Ordine degli Ingegneri della Provincia di Modena
Via Ferrini 79 – 41125, Modena cell: 393 7460967, e-mail: ing.mruggiero1972@gmail.com
CF RGGMRM72L42D708C PIVA 02780240368

Direzione Provinciale di Modena
Ufficio Provinciale - Territorio
Servizi Catastali

ACCERTAMENTO DELLA PROPRIETA' IMMOBILIARE URBANA
ELENCO DEI SUBALTERNI ASSEGNATI

Comune	Sezione	Foglio	Particella	Tipo mappale	del:
SAVIGNANO SUL PANARO		24	16		

Sub	UBICAZIONE via/piazza	n.civ	Piani	Scala	Int	DESCRIZIONE
1						GIA' SOPPRESSO IN PRECEDENZA
2	via volturno		T			AUTORIMESSA
3	via volturno		T			AUTORIMESSA
4	via volturno	11	T-1			ABITAZIONE
5	via volturno	31	T-2			ABITAZIONE
6	via volturno	75	T-1			LABORATORIO OFFICINA GRUPPO D/7 (GRAFFATO CON IL SUBALTERNO 13)
7	via volturno		T			AUTORIMESSA
8	via volturno		T			AUTORIMESSA
9	via volturno		S1			CANTINA
10	via volturno		S1			CANTINA
11	via volturno		T-1 - 2			B.C.N.C. PORTICO, VANO SCALA COMUNI AI SUBALTERNI 2-3-4-5
12	via volturno		T			B.C.N.C. CENTRALE TERMICA COMUNE AI SUBALTERNI 4 E 5
13	via volturno		T			CORTE ESCLUSIVA DEL SUBALTERNO 6 DI MQ 647 (GRAFFATO CON IL SUBALTERNO 6)

Comune	Sezione	Foglio	Particella	Tipo mappale	del:
SAVIGNANO SUL PANARO		24	285		

Sub	UBICAZIONE via/piazza	n.civ	Piani	Scala	Int	DESCRIZIONE
						SOPPRESSO
1	via volturno		T			B.C.N.C CORTE COMUNE AL MAPPALE 16 SUBALTERNI 2-3-4-5-7-8-9-10
2						SOPPRESSO
3						SOPPRESSO
4	via volturno	SNC	T			AREA URBANA DI MQ. 25
5	via volturno	SNC	T			AREA URBANA DI MQ. 58

Visura telematica

ALLEGATO N. 5

ELENCO IMMOBILI

Ing. Miriam Ruggiero
Consulente Tecnico di Ufficio – iscritta al n. 217 dell'Albo CTU del Tribunale di Modena
ed al n.2134 dell'Ordine degli Ingegneri della Provincia di Modena
Via Ferrini 79 – 41125, Modena cell: 393 7460967, e-mail: ing.mruggiero1972@gmail.com
CF RGGMRM72L42D708C PIVA 02780240368

Direzione Provinciale di Modena
Ufficio Provinciale - Territorio
Servizi Catastali

Data: **16/06/2026**
Ora: **07:58:25**
Numero Pratica: **T43679/2026**

Elenco immobili fabbricati

Situazione degli atti informatizzati al **16/06/2026**

Dati della richiesta: **siti nel comune di SAVIGNANO SUL PANARO (I473) (MO) Foglio** 24 **Particella** 16

Immobili 13.

	Dati identificativi	Dati di classamento	Indirizzo
1	Foglio **24** Part. **16** Sub. **1** Partita **Unita' immobiliare soppressa**		
2	Foglio **24** Part. **16** Sub. **2**	Categoria **C/6**[a] Classe **6** Consistenza **14 m²** Rendita **Euro 52,06 Lire 100.800**	**VIA VOLTURNO Piano T**
3	Foglio **24** Part. **16** Sub. **3**	Categoria **C/6**[a] Classe **6** Consistenza **19 m²** Rendita **Euro 70,65 Lire 136.800**	**VIA VOLTURNO Piano T**
4	Foglio **24** Part. **16** Sub. **4**	Categoria **A/2**[b] Classe **3** Consistenza **8.5 vani** Rendita **Euro 856,03 Lire 1.657.500**	**VIA VOLTURNO Piano T - 1**
5	Foglio **24** Part. **16** Sub. **5**	Categoria **A/2**[b] Classe **3** Consistenza **8 vani** Rendita **Euro 805,67 Lire 1.560.000**	**VIA VOLTURNO Piano T - 2**
6	Foglio **24** Part. **16** Sub. **6** Partita **Unita' immobiliare soppressa**		
7	Foglio **24** Part. **16** Sub. **7**	Categoria **C/6**[a] Classe **6** Consistenza **25 m²** Rendita **Euro 92,96 Lire 180.000**	**VIA VOLTURNO Piano T**
8	Foglio **24** Part. **16** Sub. **8**	Categoria **C/6**[a] Classe **6** Consistenza **24 m²** Rendita **Euro 89,24 Lire 172.800**	**VIA VOLTURNO Piano T**
9	Foglio **24** Part. **16** Sub. **9**	Categoria **C/2**[c] Classe **1** Consistenza **20 m²** Rendita **Euro 35,12 Lire 68.000**	**VIA VOLTURNO Piano S1**
10	Foglio **24** Part. **16** Sub. **10**	Categoria **C/2**[c] Classe **1** Consistenza **20 m²** Rendita **Euro 35,12 Lire 68.000**	**VIA VOLTURNO Piano S1**
11	Foglio **24** Part. **16** Sub. **11** Partita **Bene comune non censibile**		**VIA VOLTURNO Piano T-1 - 2**
12	Foglio **24** Part. **16** Sub. **12** Partita **Bene comune non censibile**		**VIA VOLTURNO Piano T**
13	Foglio **24** Part. **16** Sub. **6** Foglio **24** Part. **16** Sub. **13**	Categoria **D/7**[d] Rendita **Euro 10597,70**	**VIA VOLTURNO n. 75 Piano T-1**

Visura telematica

Legenda

a) C/6: Stalle, scuderie, rimesse e autorimesse
b) A/2: Abitazioni di tipo civile
c) C/2: Magazzini e locali di deposito
d) D/7: Fabbricati costruiti o adattati per speciali esigenze di una attivita' industriale e non suscettibili di destinazione diversa senza radicali trasformazioni

ALLEGATO N. 6

ELABORATO PLANIMETRICO

Ing. Miriam Ruggiero
Consulente Tecnico di Ufficio – iscritta al n. 217 dell'Albo CTU del Tribunale di Modena
ed al n.2134 dell'Ordine degli Ingegneri della Provincia di Modena
Via Ferrini 79 – 41125, Modena cell: 393 7460967, e-mail: ing.mruggiero1972@gmail.com
CF RGGMRM72L42D708C PIVA 02780240368

ELABORATO PLANIMETRICO

Compilato da:
Di Iorio Vittorio

Iscritto all'albo:
Geometri

Prov. Modena N. 2093

Agenzia delle Entrate
CATASTO FABBRICATI
Ufficio Provinciale di
Modena


Comune di Savignano Sul Panaro

Sezione: Foglio: 24 Particella: 285

Protocollo n. MO0094733 del 07/08/2025

Tipo Mappale n. del

Dimostrazione grafica dei subalterni Scala 1 : 500

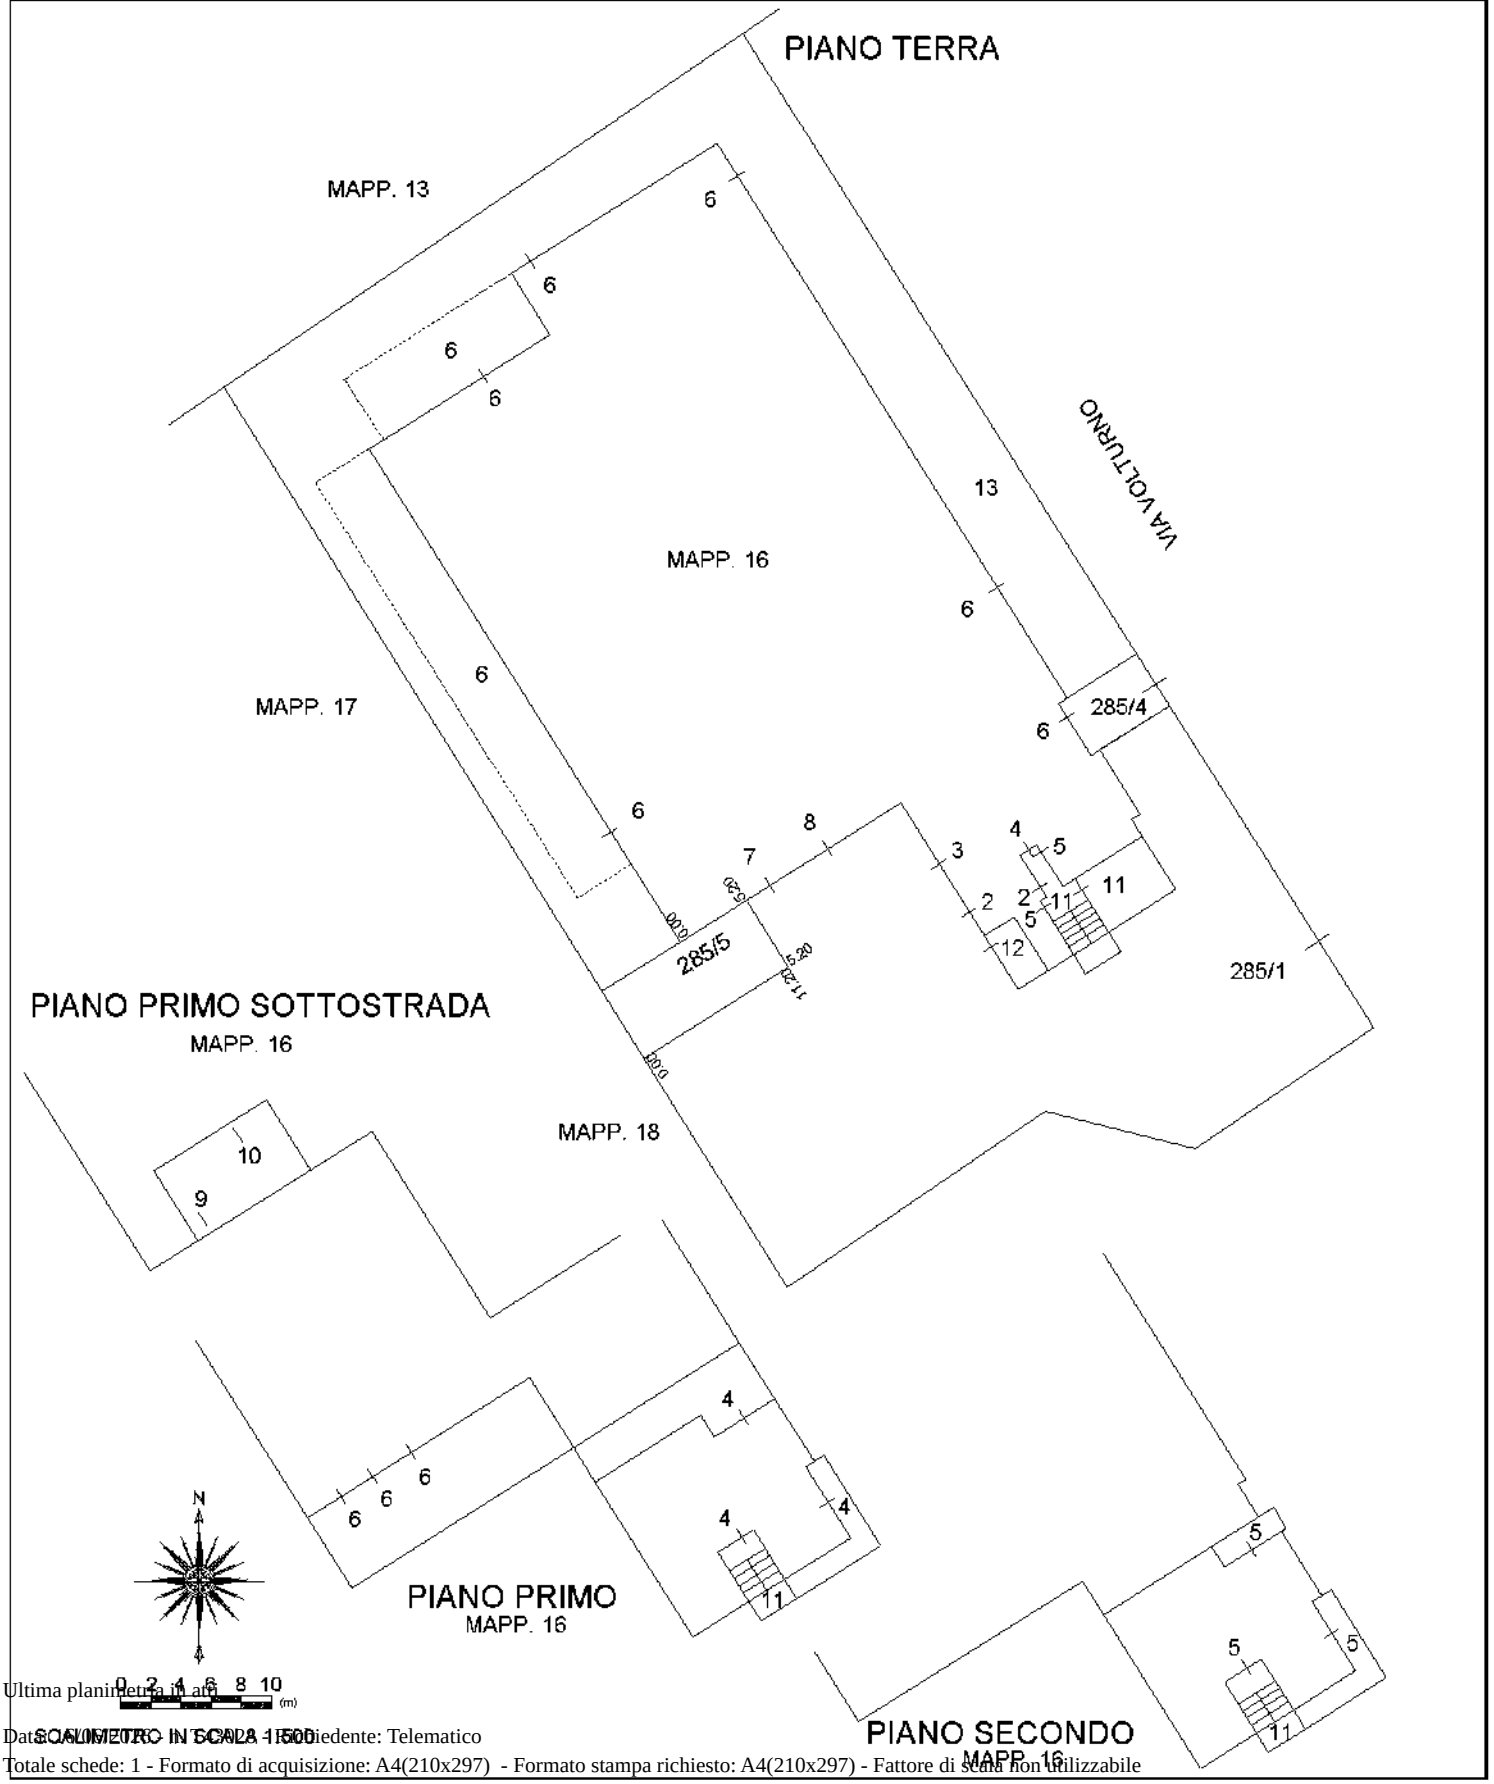

Elaborato Planimetrico - Catasto dei Fabbricati - Situazione al 16/06/2026 - Comune di SAVIGNANO SUL PANARO(1473) - < Foglio 24 Particella 16 >

ALLEGATO N. 7

PLANIMETRIE CATASTALI

Ing. Miriam Ruggiero
Consulente Tecnico di Ufficio – iscritta al n. 217 dell'Albo CTU del Tribunale di Modena
ed al n.2134 dell'Ordine degli Ingegneri della Provincia di Modena
Via Ferrini 79 – 41125, Modena cell: 393 7460967, e-mail: ing.mruggiero1972@gmail.com
CF RGGMRM72L42D708C PIVA 02780240368

Ultima planimetria in atti
Data presentazione: 15/05/2000 - Data: 17/06/2026 - n. T40162 - Richiedente: RGGMRM72L42D708C
Totale schede: 2 - Formato di acquisizione: A4(210x297) - Formato stampa richiesto: A4(210x297)


MODULARIO
F rig rend 496


MINISTERO DELLE FINANZE
DIPARTIMENTO DEL TERRITORIO

CATASTO EDILIZIO URBANO (RDL 13-4-1939, n. 652)

MOD AN (CEU)
800

Planimetria di u.i.u. in Comune di Savignano S.P. via Volturno civ. 75

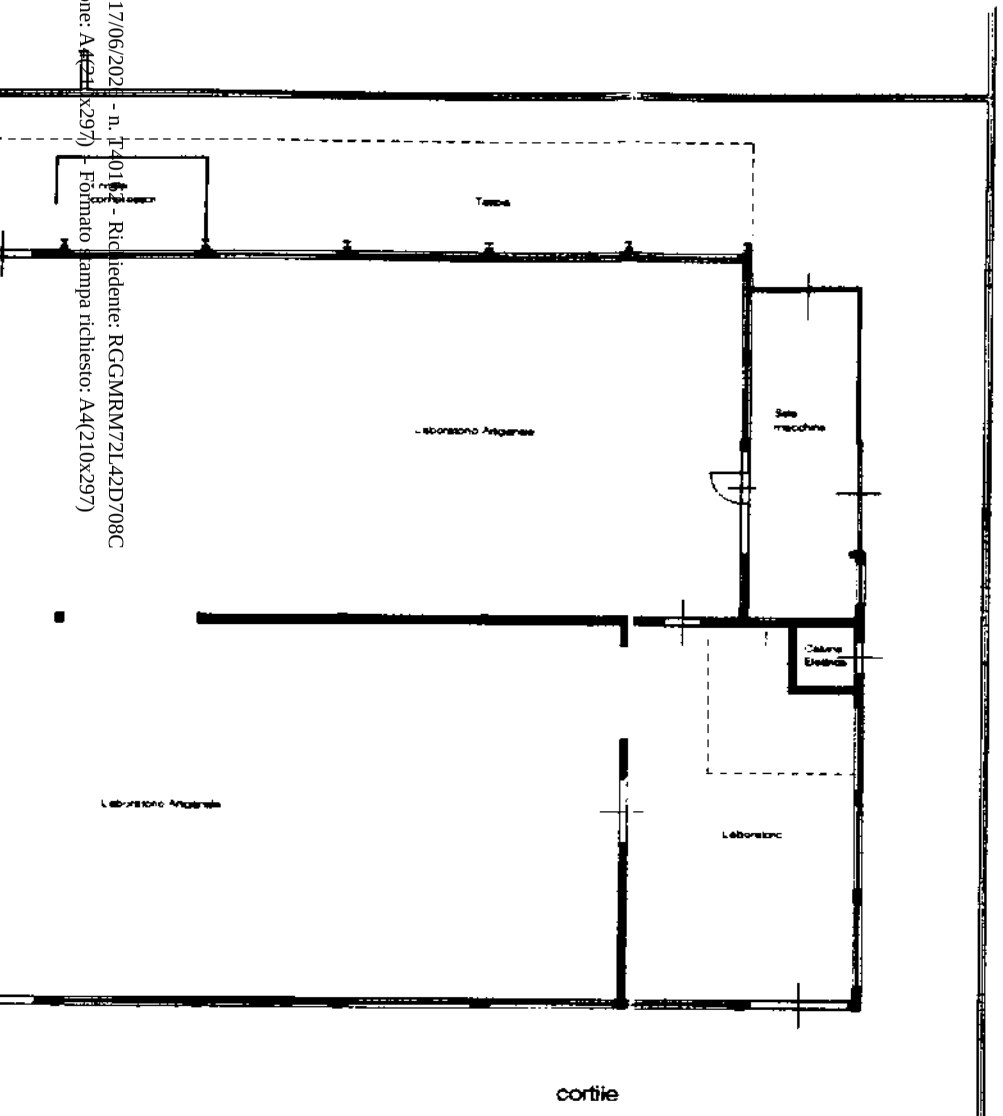

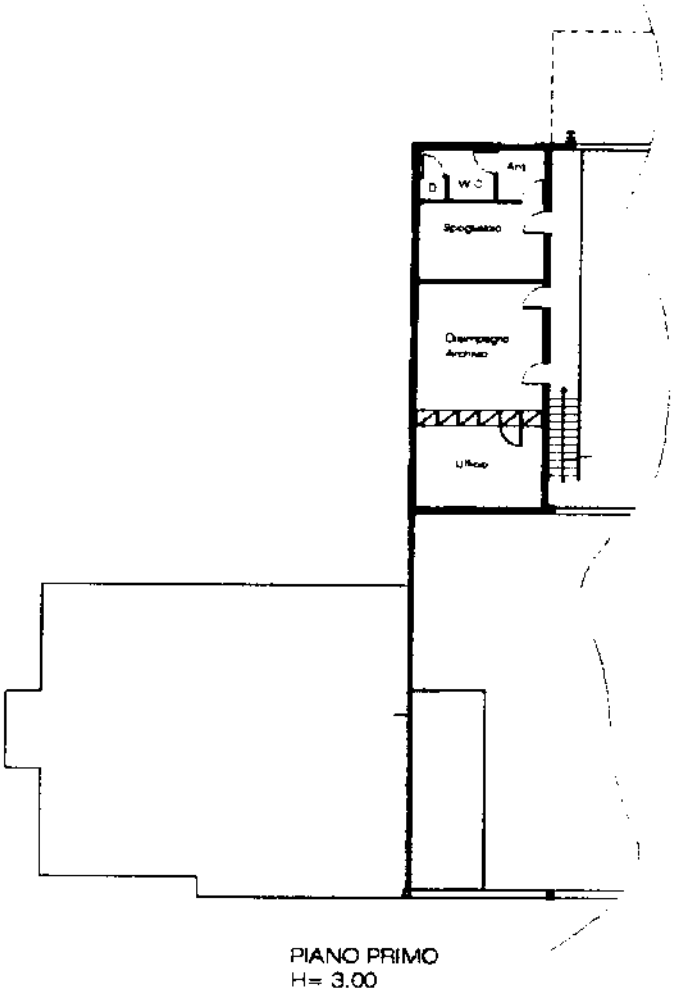

* Scala originale non disponibile. *

Data presentazione: 15/05/2000 - Data: 17/06/2026 - n. T40162 - Richiedente: RGGMRM72L42D708C

Data presentazione: 15/05/2000 - Data: 17/06/2026 - n. 143206 - Richiedente: RGGMRM72L42D708C

MOD. **AN** (CEU)


MINISTERO DELLE FINANZE
DIPARTIMENTO DEL TERRITORIO
CATASTO EDILIZIO URBANO (RDL 13-4-1939, n. 652)

LIRE **800**

Planimetria di u.i.u. in Comune di Savignano s.P. via Volturno civ. 75


MODULARIO F. rig rand 666

* Scala originale non disponibile. *

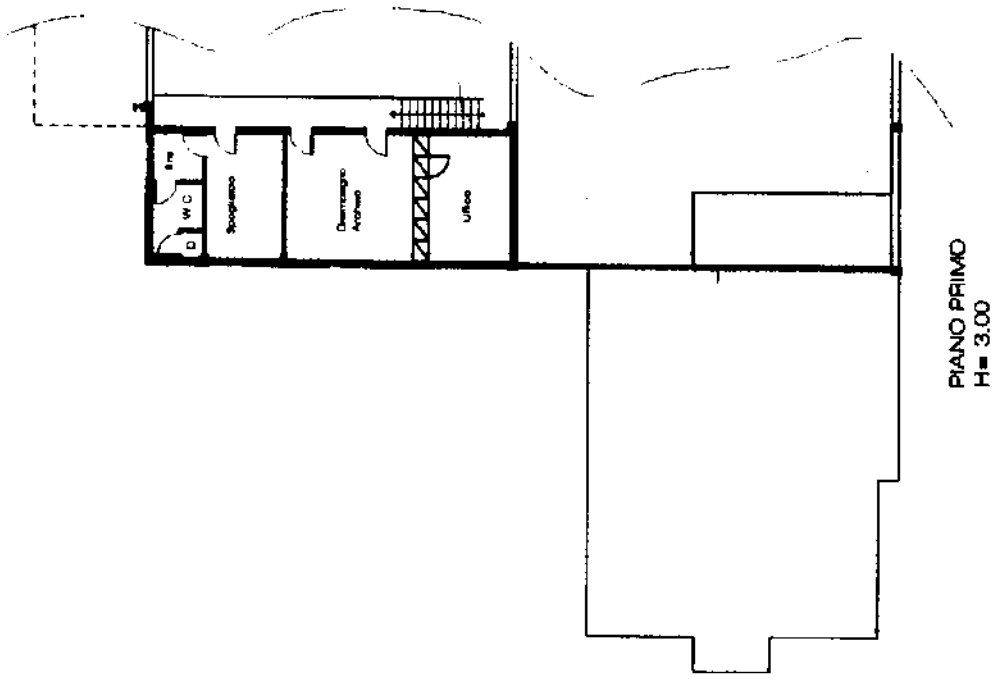

ORIENTAMENTO NORD

SCALA DI 1:300

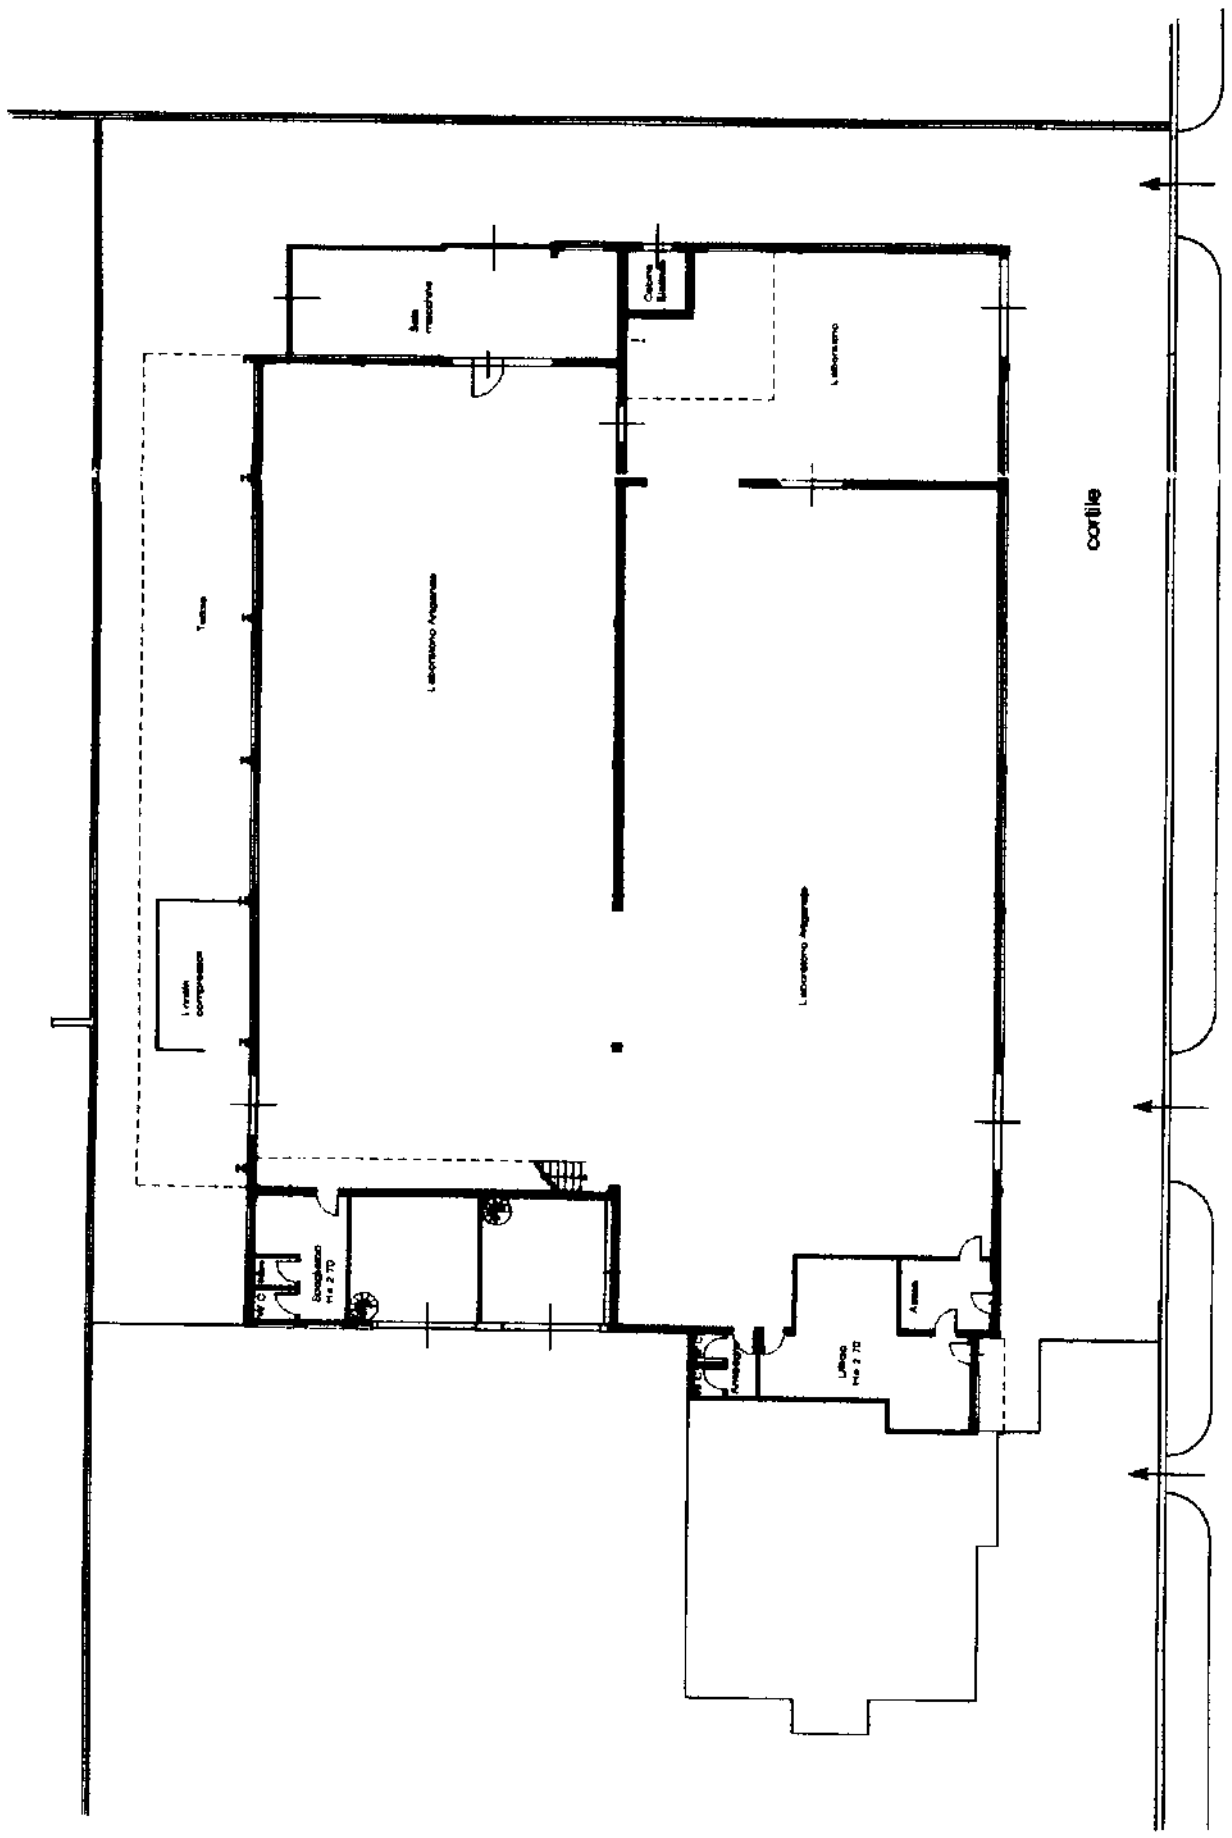

RISERVATO ALL'UFFICIO

Dichiarazione di N.C. ☐
Denuncia di variazione ☒

Identificativi catastali
F. 24 n. 16 sub. 6

Compilata dal Cassanelli Ing. Alessandro
(Titolo, cognome e nome)

Iscritto all'albo degli INGEGNERI
della provincia di MODENA n. 1339

data 02/05/00 Firma

Catasto dei Fabbricati - Situazione al 17/06/2026 - Comune di SAVIGNANO SUL PANARO(I473) - < Foglio 24 - Particella 16 - Subalterno 13 > - Uiu graffata
VIA VOLTURNO n. 75 Piano T-1

Data presentazione: 15/05/2000 - Data: 17/06/2026 - n. T43206 - Richiedente: RGGMRM72L42D708C
Totale schede: 2 - Formato di acquisizione: A3(297x420) - Formato stampa richiesto: A3(297x420)
Ultima planimetria in atti

ALLEGATO N. 8

PLANIMETRIE COMUNALI

Ing. Miriam Ruggiero
Consulente Tecnico di Ufficio – iscritta al n. 217 dell'Albo CTU del Tribunale di Modena
ed al n.2134 dell'Ordine degli Ingegneri della Provincia di Modena
Via Ferrini 79 – 41125, Modena cell: 393 7460967, e-mail: ing.mruggiero1972@gmail.com
CF RGGMRM72L42D708C PIVA 02780240368

COPIA

COMUNE DI SAVIGNANO SUL PANARO
PROVINCIA DI MODENA

Codice Fiscale e Partita IVA 00242970366
Tel.(059) 73.00.63 - Fax (059) 73.01.60

Prot. n.10243/96

Savignano sul Panaro, 23/5/97

OGGETTO: Concessione per l'esecuzione di opere comportanti trasformazione urbanistica ed edilizia ai fini abitativi.

Concessione n.3788 a nome di .;

Codice fiscale n.

IL SINDACO

Vista la domanda della Ditta via Volturno n.31 , presentata in data 6/8/1996 intesa ad ottenere la concessione di eseguire: realizzazione di opere interne , in localitàFormica , su terreno censito in catasto:
Comune di **Savignano sul Panaro**
Sezione unica, Foglio 24 Mappale n.16 ;
- Visto il parere del Responsabile del Servizio di Igiene Pubblica in data ;
- Visto il parere della Commissione comunale edilizia in data 16/11/96 n.360 con esito favorevole;
- Constatato che,
ai sensi della legge n°10 del 28/1/77, è dovuto, salvo conguaglio, l'importo di £ 607.870, interamente versato con ricevuta n°1227 del 22/5/97.

- Richiamato il vigente regolamento edilizio comunale;
- Vista la legge 17/8/1942,n.1150 e successive integrazioni e modifiche nonché la legge 28/1/1977, n.10;

CONCEDE

alla Ditta l'esecuzione delle opere richieste secondo gli allegati grafici di progetto, che fanno parte integrante della presente concessione e comunque nel rispetto delle leggi dei regolamenti vigenti e delle condizioni e prescrizioni tutte contenute nella presente e negli atti che, allegati ad essa, ne fanno parte integrante.
Sono fissate le seguenti modalità costruttive: nessuna.

Il Titolare della presente concessione, il direttore dei lavori e l'assuntore dei lavori sono responsabili di ogni eventuale inosservanza delle norme generali di legge e regolamenti, come delle modalità esecutive sopra fissate.

La presente concessione è rilasciata **salvi i diritti di terzi** ed è valida per il periodo assentito ad ultimare i lavori.

COMUNE DI SAVIGNANO sul PANARO

REALIZZAZIONE DI OPERE INTERNE AD UN FABBRICATO AD USO INDUSTRIALE, UBICATO A FORMICA DI SAVIGNANO SUL PANARO IN VIA VOLTURNO N° 31, IDENTIFICATO AL FG. 24, MAPPALE 16 DELL'N.C.E.U. DI MODENA.
DI PROPRIETA' DELLE

[redacted]

La proprietà

[redacted]


Il tecnico

ALBO INGEGNERI MODENA N. 1339 SEZ. A


TAVOLA	STATO DI PROGETTO
2	con le modifiche richieste dall'A.U.S.L. di Vignola
Scala: 1:100	
Data: 20/01/1997	

STUDIO TECNICO CASSANELLI Ing. ALESSANDRO - Albo Ingg. di Modena n° 1339
41056 SAVIGNANO sul PANARO (MO) - via Dozza n°97
Tel. 059/730100 C.F. CSSLSN61T24F257O


FOGLIO 24 MAPP. 16
RAPP. 1:1000

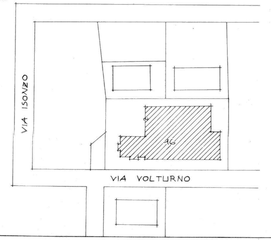


ESTRATTO DI P.R.G.
scala 1:5000

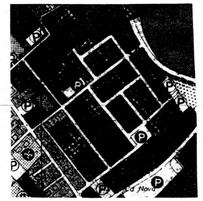


Piano Terra - Stato di Progetto - Scala 1:100

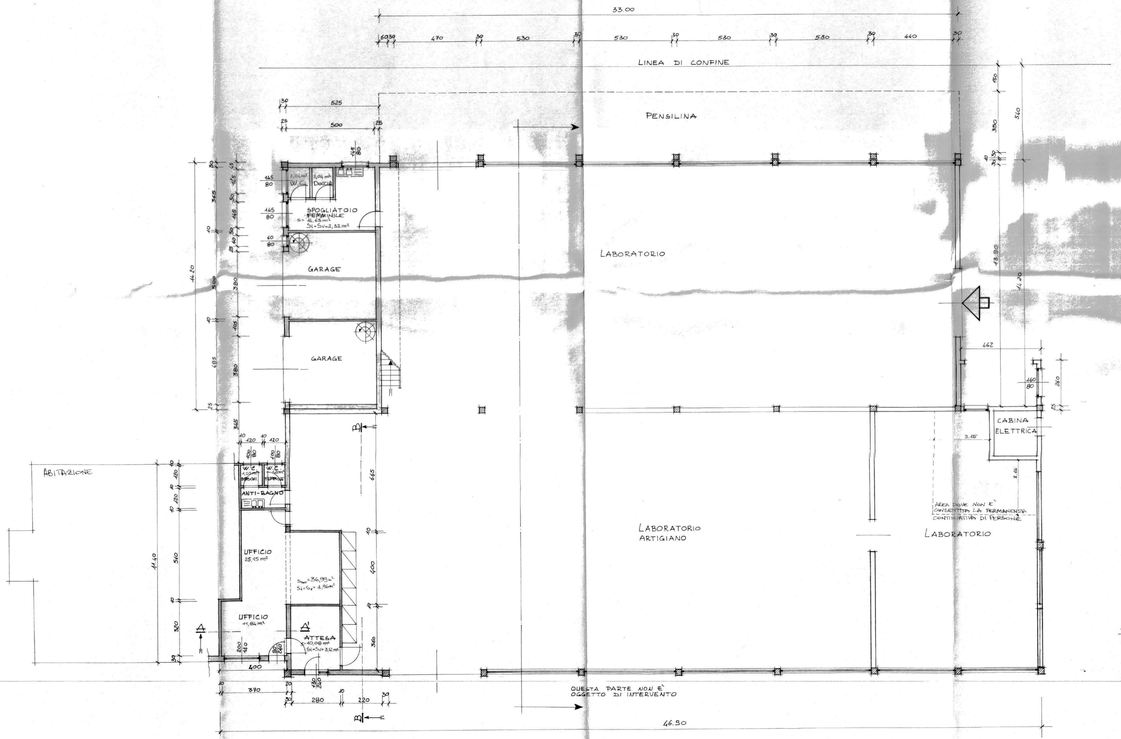


Piano Primo - Stato di Progetto - Scala 1:100

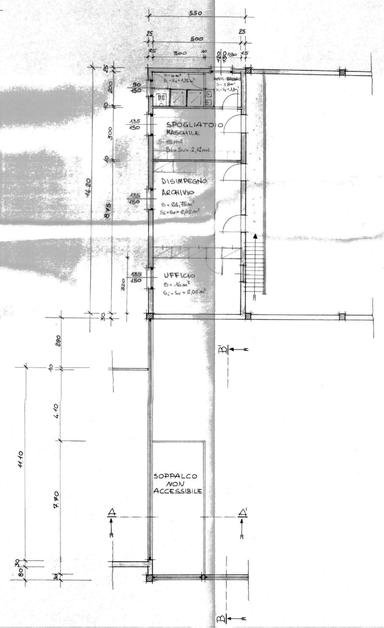

Sezione A-A'

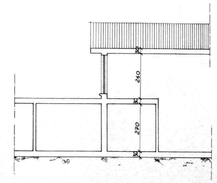

Prospetto

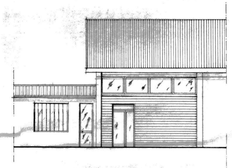

Sezione B-B'



LEGGE 28/2/1985 N° 47

CONDONO EDILIZIO

LEGGE n. 47 del 28.2.1985
...RVATO
...136

IL RICHIEDENTE


TETTOIA CAPANNONE

COMUNE DI Savignano S.P. FOG. 24 MAPP. 16


PLANIMETRIA
SCALA 1:1000

ORIENTAMENTO

CONTENUTO DISEGNI IN SCALA 1:100

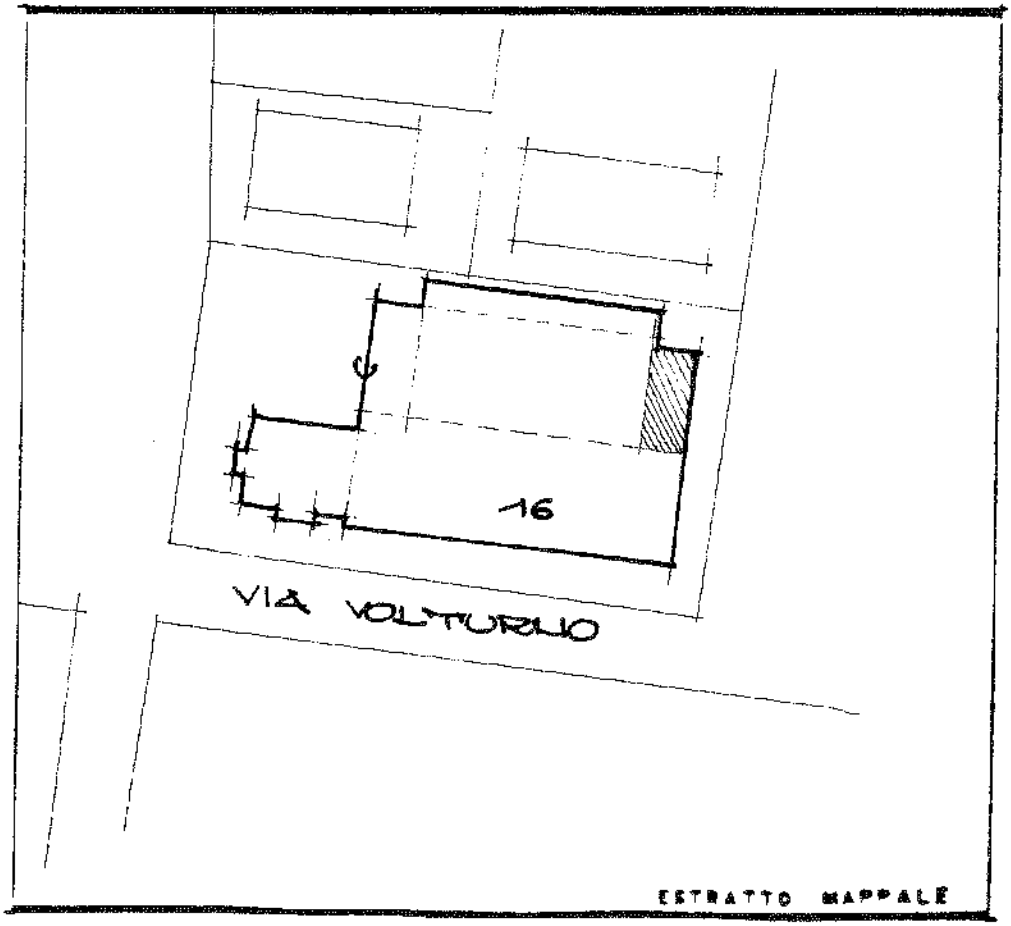

ESTRATTO MAPPALE

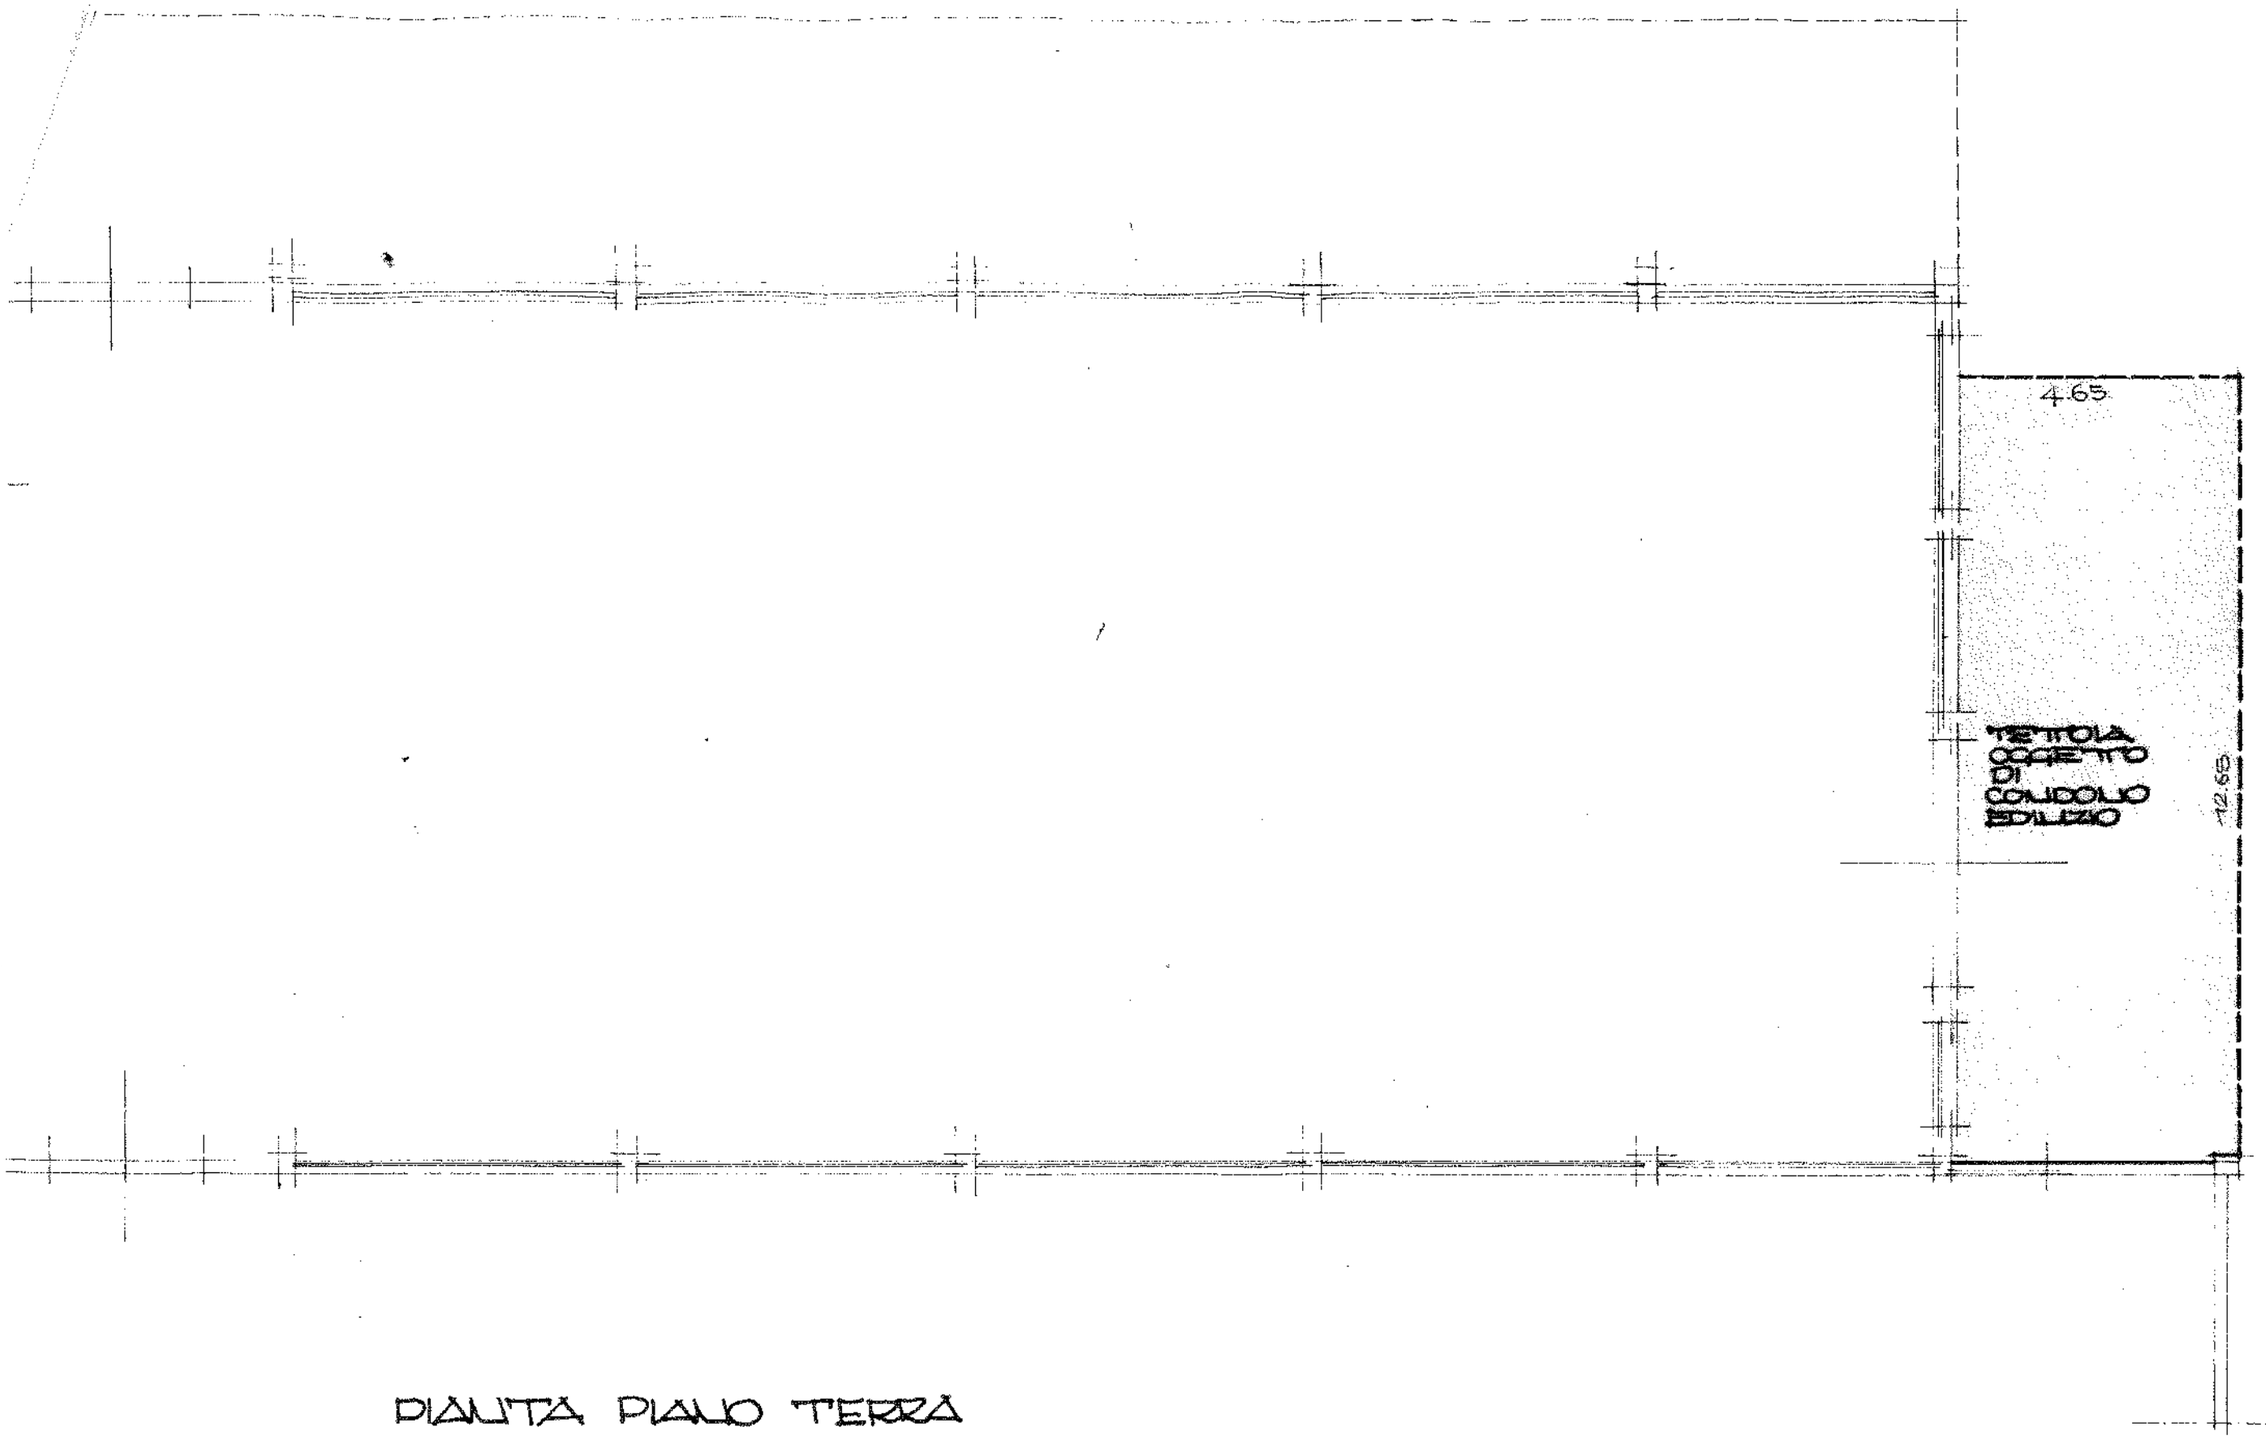

PIANTA PIANO TERRA

COMUNE DI

SAVIGNANO SUL PANARO

PROVINCIA DI MODENA

PROGETTO

per la realizzazione di una tettoia all'esterno di un fabbricato ad uso industriale artigianale, ubicato a Formica di Savignano s/P in via Volturno n° 31, di proprietà delle:

COMUNE DI SAVIGNANO SUL PANARO
PROVINCIA DI MODENA
PROGETTO APPROVATO CON DELIBERA DELLA GIUNTA COMUNALE
N. 225 DEL 24 SET. 2001
ED ALLEGATO ALLA CONCESSIONE EDILIZIA
N. 225 DEL 24 SET. 2001
IL SEGRETARIO GENERALE
IL RESPONSABILE DELL'UFFICIO TECNICO

Maggio 2001


Scala 1:100
1:200


Tavola N°
2

PROGETTO:
Piante, prospetti, particolare tettoia

La proprietà

Il tecnico

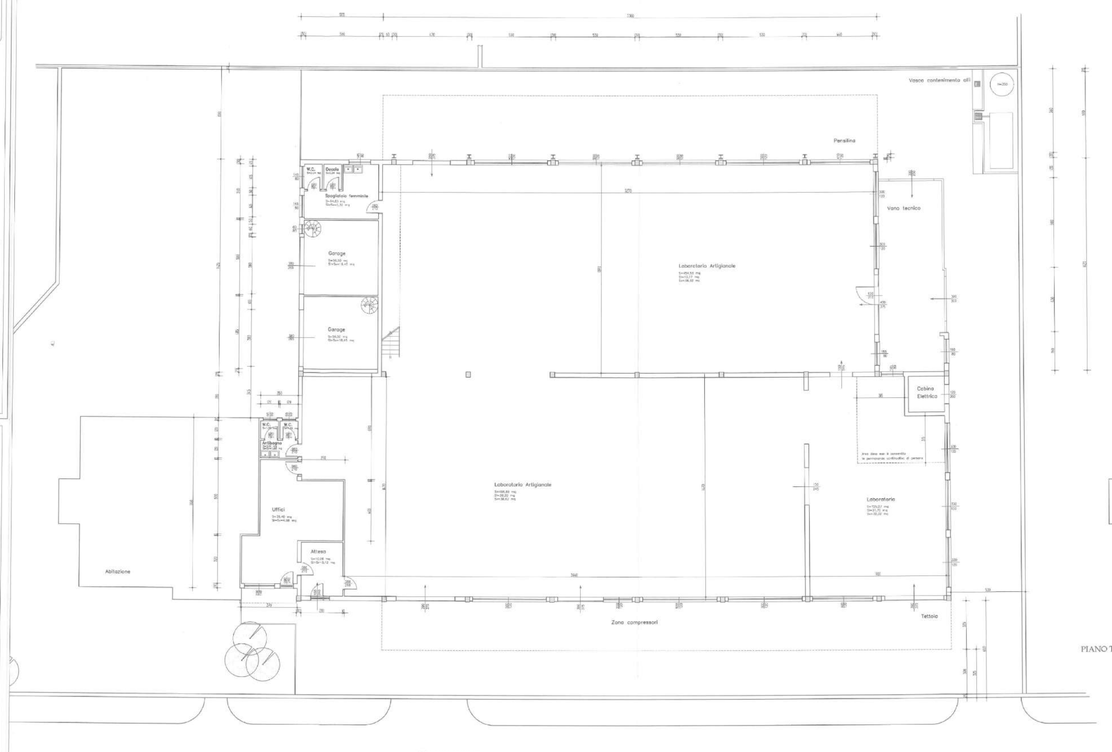

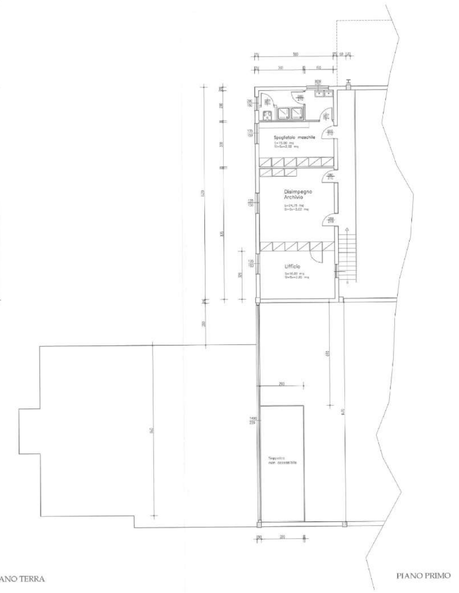

PIANTE
scala 1:200




Prospetto Nord



Prospetto Ovest



Prospetto Est

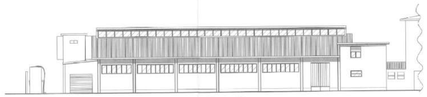

Prospetto Sud

PROSPETTI
scala 1:200

scala 1:200

PARTICOLARE TETTOIA
scala 1:100

MATERIALI TETTOIA

- struttura con travi reticolari in acciaio zincato;
- copertura con lastre trasluside in policarbonato;
- lattoneria di raccordo in lamiera preverniciata;
- pendenza circa 5 %



Prospetto Ovest

Comune di

SAVIGNANO SUL PANARO

Provincia di MODENA



C.I.L.

Comunicazione di inizio lavori asseverata

Manutenzione straordinaria per adeguamento funzionale per la posa in opera di un manufatto esterno tipo copri/scopri in un fabbricato produttivo ubicato in via Volturno n° 31 a Formica

La proprietà:

Il progettista:

N° PROTOCOLLO UFFICIO TECNICO

Stato di fatto e Progetto:
Piante e Prospetti


Elaborato n° 1

Scala 1: 100

30/05/2012


VIETATA LA RIPRODUZIONE ANCHE PARZIALE E CON QUALSIASI MEZZO SENZA PREVENTIVA AUTORIZZAZIONE

STATO DI FATTO

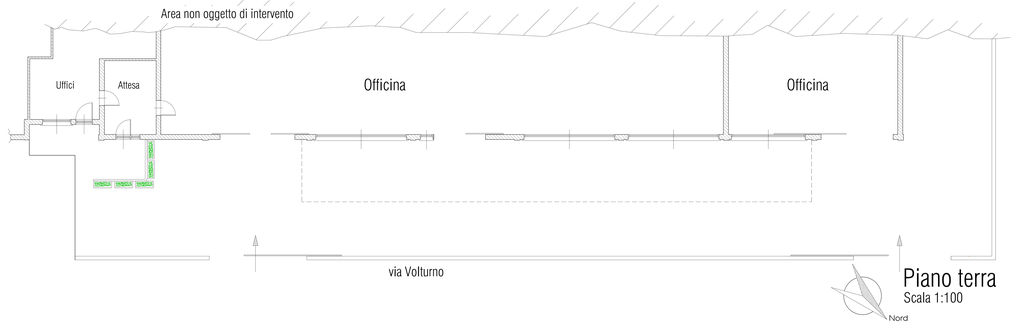


Piano terra
Scala 1:100

PROGETTO

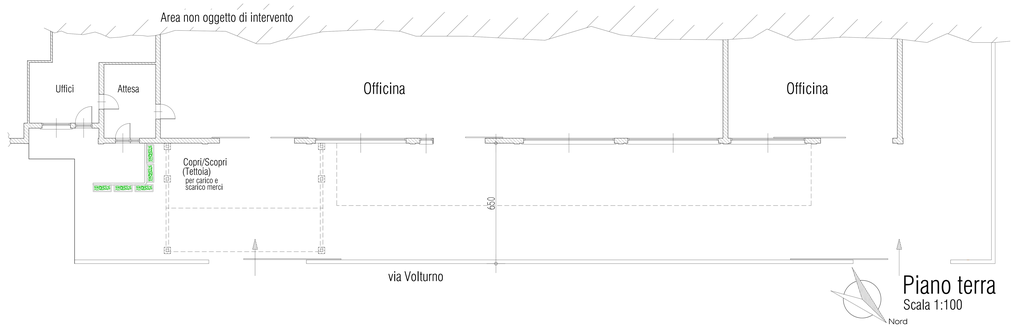


Piano terra
Scala 1:100


STATO DI FATTO

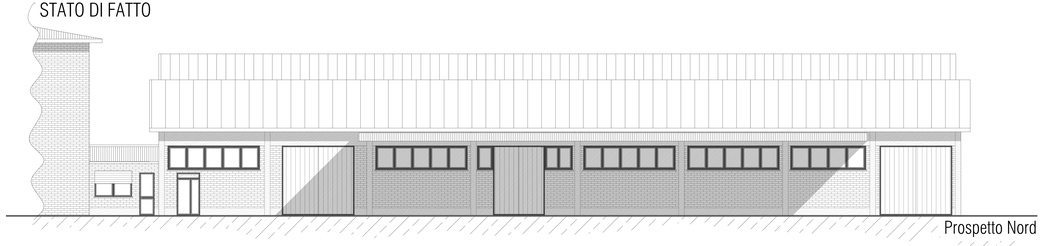

PROGETTO

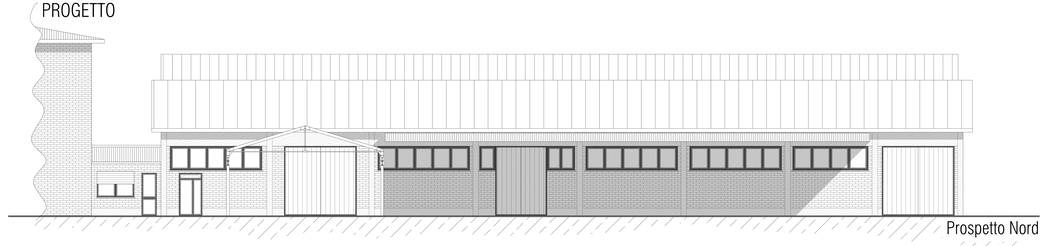

STATO DI FATTO

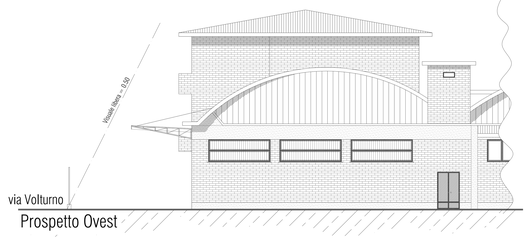


INQUADRAMENTO



STRALCIO DI MAPPA CATASTALE



PROGETTO

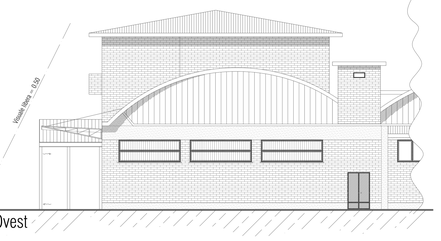

ALLEGATO N. 9

TAVOLE DIFFORMITA'

Ing. Miriam Ruggiero
Consulente Tecnico di Ufficio – iscritta al n. 217 dell'Albo CTU del Tribunale di Modena
ed al n.2134 dell'Ordine degli Ingegneri della Provincia di Modena
Via Ferrini 79 – 41125, Modena cell: 393 7460967, e-mail: ing.mruggiero1972@gmail.com
CF RGGMRM72L42D708C PIVA 02780240368

TAVOLA DIFFORMITÀ N°1 - CE 3788/1997
SCALA 1:100

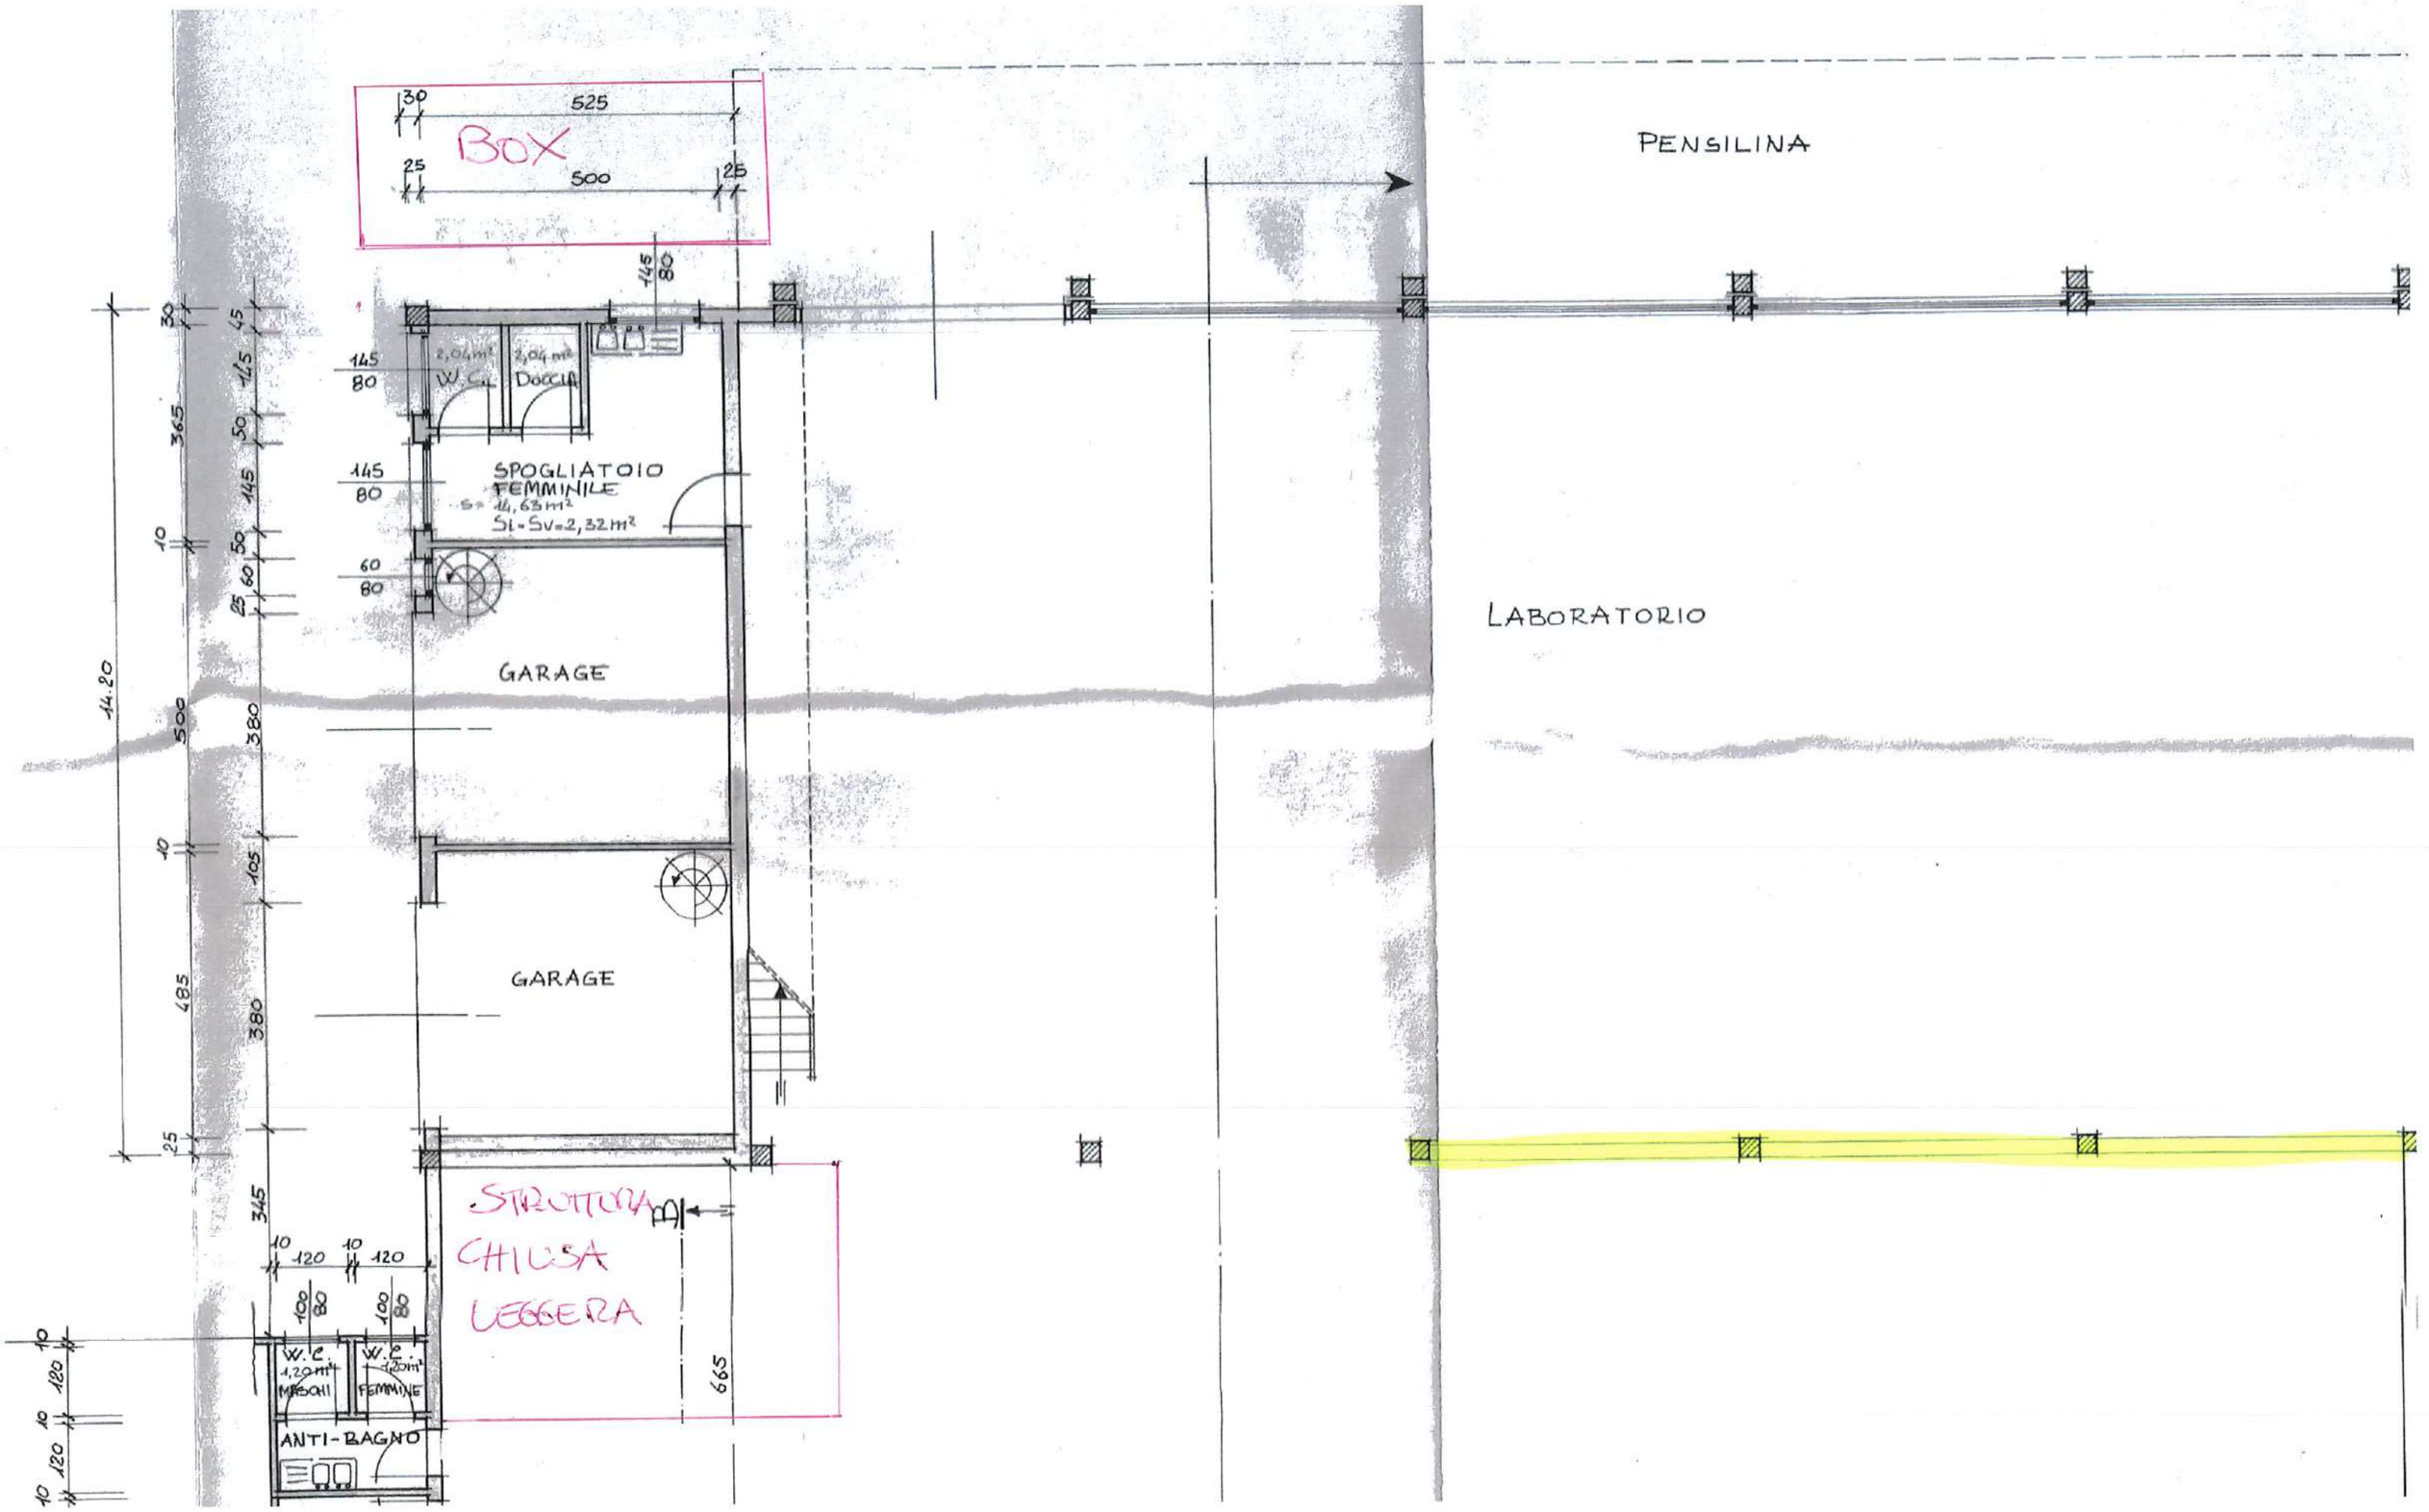


TAVOLA DIFFORMITÀ N°2 - CE 3788/1997
SCALA 1:100

GARAGE

665

10

400

19

360

$S_r = 36,99 m^2$
$S_v = 4,96 m^2$

W2
ATTESA
$= 10,08 m^2$
$Si = Sv = 3,12 m^2$

130
240

280 | 10 | 220 | 30

B

LABORATORIO
ARTIGIANO

462

3.15

CABI
ELET

AREA DOVE NON È
CONSENTITA LA PERMANEN
CONTINUATIVA DI PERSONE

LABORATORIO

QUESTA PARTE NON È
OGGETTO DI INTERVENTO

46.90

MANUFATTO
ACCESSORIO

BOX

TAVOLA DIFFORMITÀ N°3 - CE 378/1997

SCALA 1:100

462

160
80

260

25

CABINA ELETTRICA

3.15

3.15

AREA DOVE NON E' CONSENTITA LA PERMANENZA CONTINUATIVA DI PERSONE

LABORATORIO ARTIGIANO

LABORATORIO

280

10

4.10

11.10

7.70

30
80

30

QUESTA PARTE NON E' OGGETTO DI INTERVENTO

MANUFATTO ACCESSORIO

11.90