
CASARANO - via Ruffano
N.C.E.U. fg. 7 part. 139 sub 4
scala 1:100

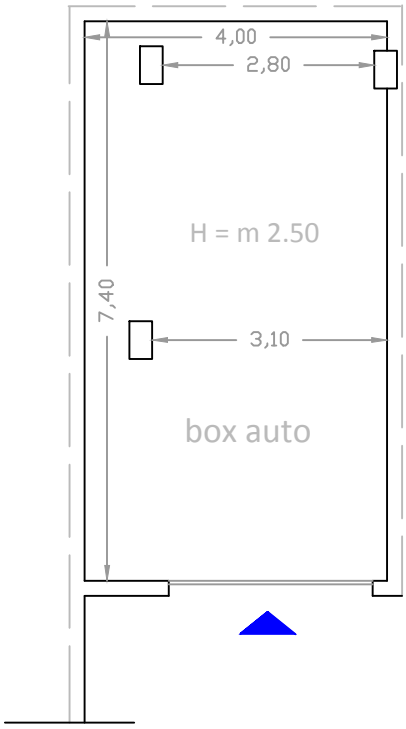

Planimetria di rilievo
Pianta piano interrato