Data: 27/05/2026 - n. T90714 - Richiedente: BTTRRT79D14B300Z
Totale schede: 1 - Formato di acquisizione: A3(297x420) - Formato stampa richiesto: A3(297x420)
Ultima planimetria in atti

Agenzia delle Entrate

CATASTO FABBRICATI

Ufficio provinciale di Milano

Planimetria	
Scheda n.1	Scala 1: 500


Dichiarazione protocollo n. MI0490939 del 11/07/2025

Comune di Rescaldina

Via Montelungo civ. SNC

Identificativi Catastali:
Sezione:
Foglio: 16
Particella: 647
Subalterno: 701

Compilata da:
Refraschini Marco Luigi
Iscritto all'albo:
Geometri
Prov. Varese N. 02740

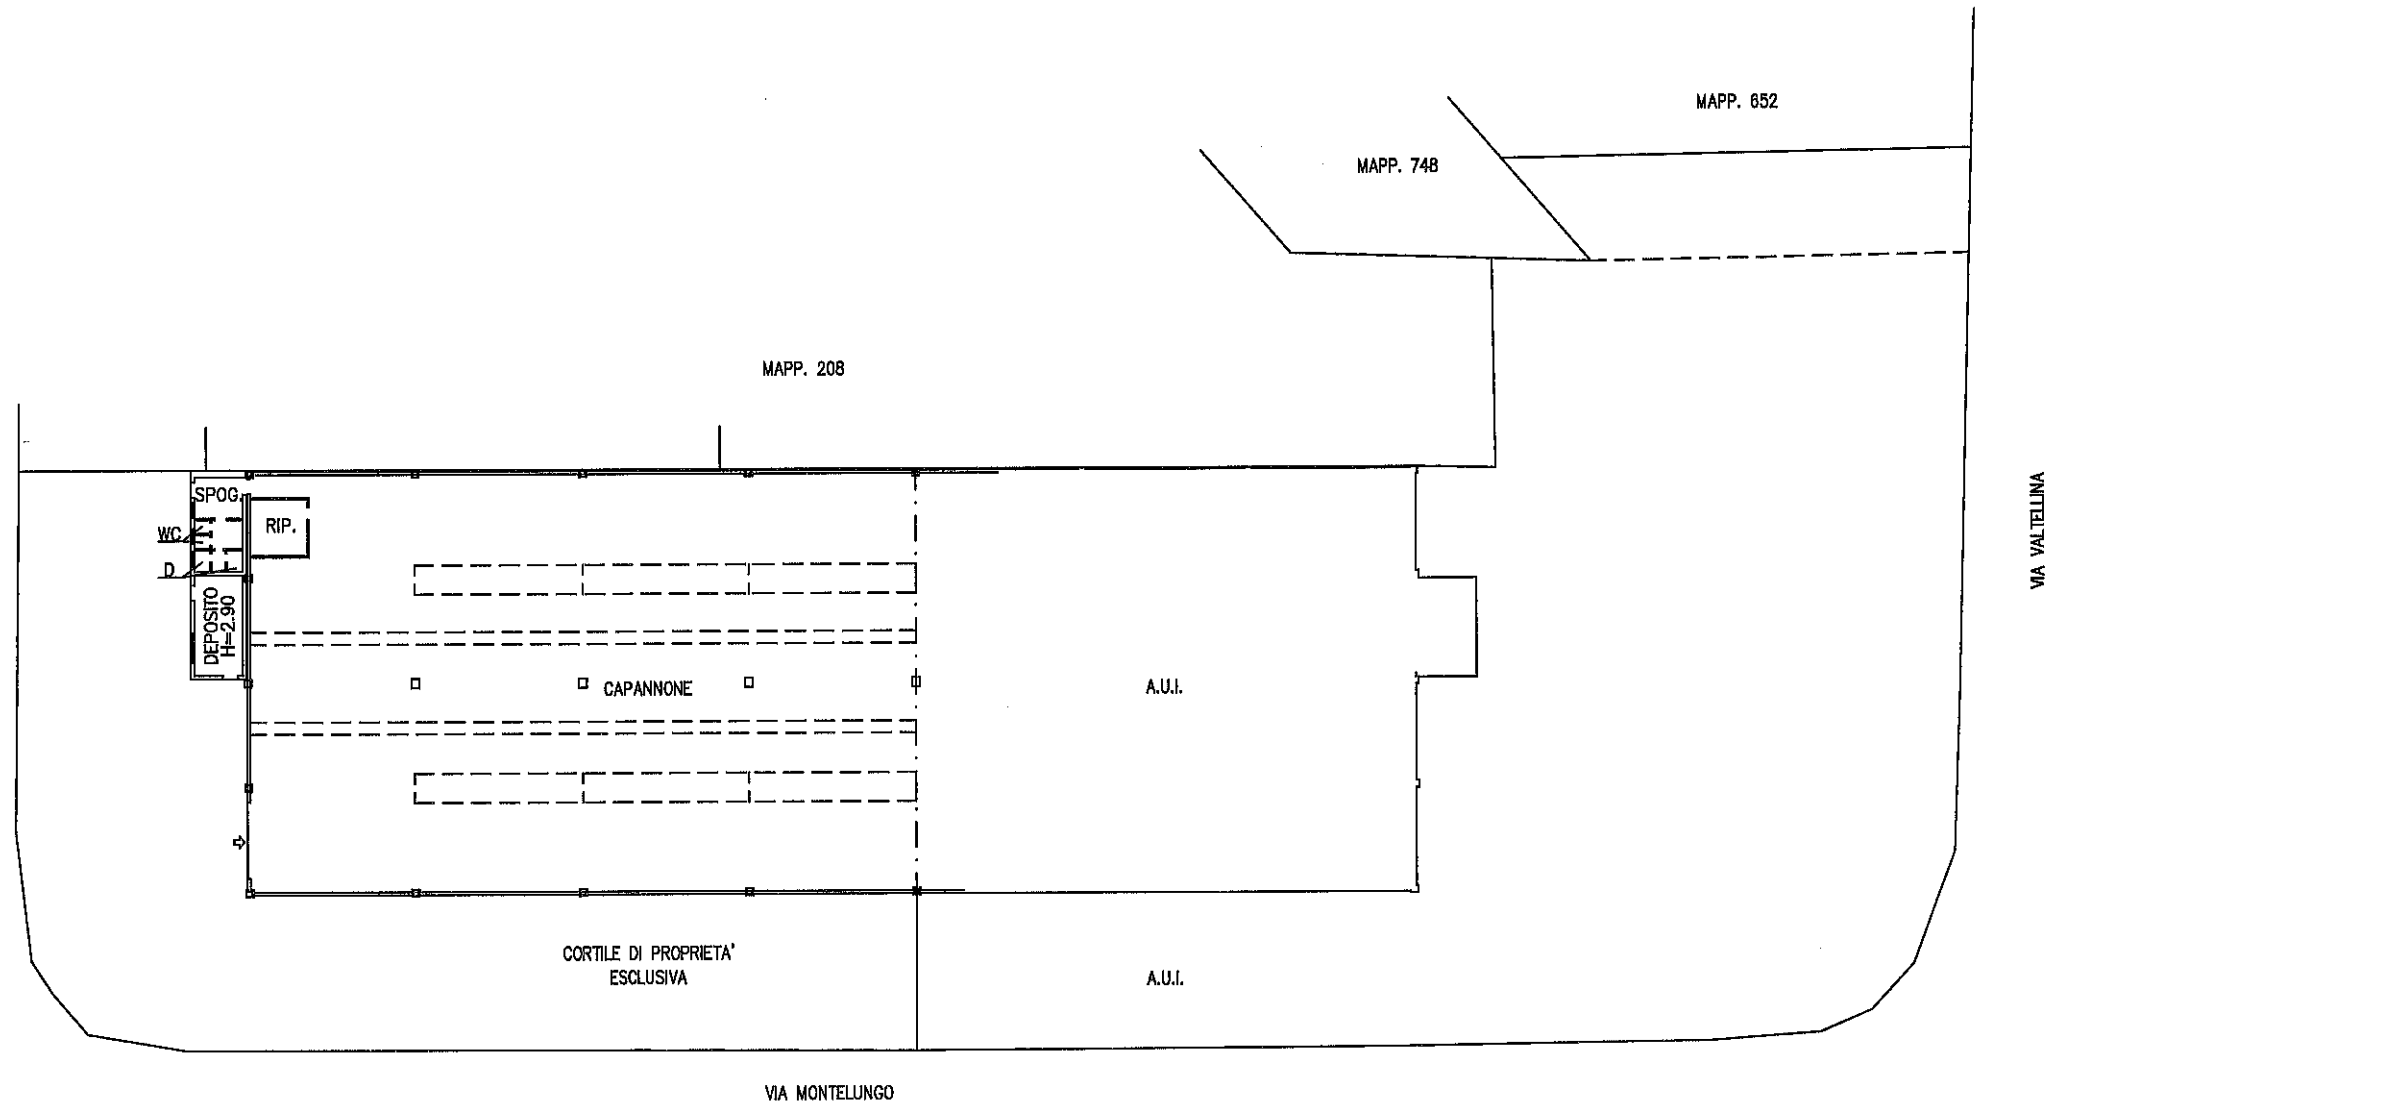

PIANTA PIANO TERRA

H=7.50

N

10 metri

Catasto dei Fabbricati - Situazione al 27/05/2026 - Comune di RESCALDINA(H240) - < Foglio 16 - Particella 647 - Subalterno 701 >
VIA MONTELUNGO n. SNC piano: T Emesso Da: ARUBAPEC S.P.A. NG CA 3 Serial#: 39942ab1e118818b896ee757026eb1d7