Agenzia delle Entrate
CATASTO FABBRICATI
Ufficio Provinciale di Imperia

Dichiarazione protocollo n. IM0039513 del 13/06/2023

Comune di Pontedassio


Via Giuseppe Garibaldi civ. 54

Identificativi Catastali:	Compilata da:
Sezione: PON	Rosso Marina
Foglio: 7	Iscritto all'albo: Geometri
Particella: 240	
Subalterno: 22	Prov. Imperia N. 01284

Planimetria	
Scheda n. 1	Scala 1:200

PIANTA PIANO SECONDO

H. Media 2.30 m.

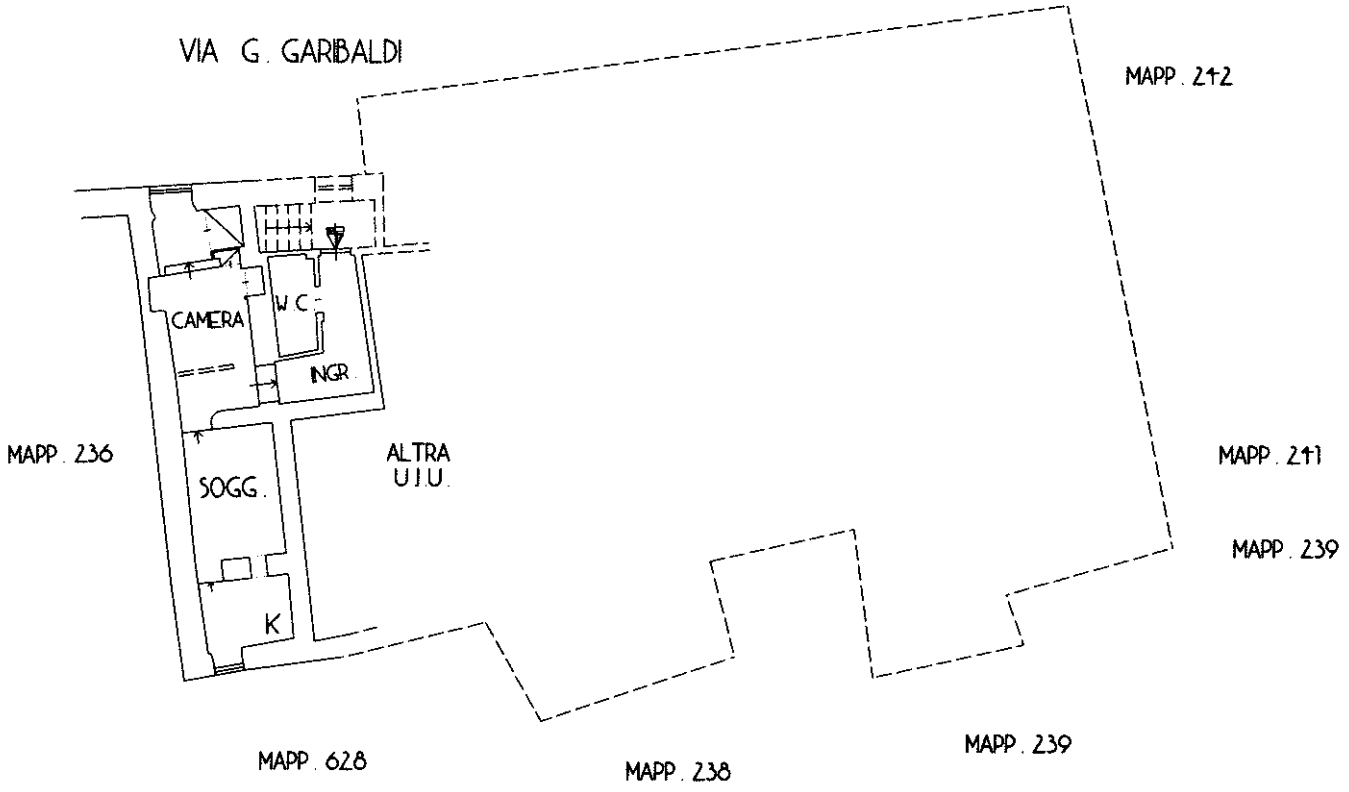

Ultima planimetria in atti

Catasto dei Fabbricati - Situazione al 03/06/2025 - Comune di PONTEDASSIO(G840) - < Sez. urbana PON - Foglio 7 - Particella 240 - Subalterno 22 >
VIA GIUSEPPE GARIBALDI n. 54 Piano 2