TRIBUNALE DI VICENZA

ESECUZIONI IMMOBILIARI

PROCEDIMENTO N°:	***269/2025 R.G.E.***
GIUDICE:	***DOTT.SSA SONIA PANTANO***
ESPERTO:	***SIMONE BUCCO GEOMETRA***
PROCEDURA ESECUTIVA PROMOSSA DA:	***CONDOMINIO MANZONI***
CONTRO:	[redacted]

ALLEGATO N° 3

* * * * *

PLANIMETRIE DELLO STATO ATTUALE DEI LUOGHI E COMPARAZIONE CON STATO APPROVATO E CATASTALE

SIMONE BUCCO GEOMETRA
via Montello 44 36063 Marostica VI +39 0424 472076 simone@simonebuccogeometra.eu simone@pec.simonebuccogeometra.eu
Iscritto all'Albo dei Geometri e Geometri Laureati della Provincia di Vicenza al N 2249
Abilitato R.E.V. Recognised European Valuer al N REV-IT/CNGeGL/2023/5


RILIEVO DELLO STATO ATTUALE

PIANTA PIANO PRIMO
Scala 1:100




RILIEVO DELLO STATO ATTUALE

PIANTA PIANO SEMINTERRATO
Scala 1:100

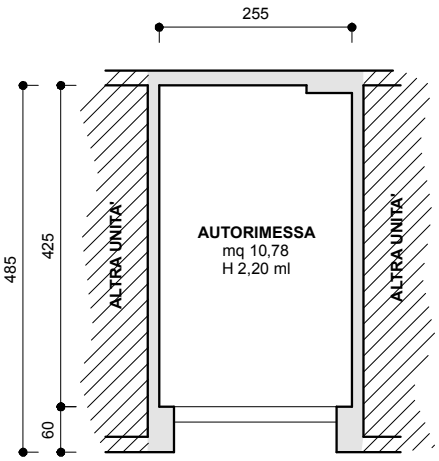


PIANTA PIANO SEMINTERRATO
Scala 1:100

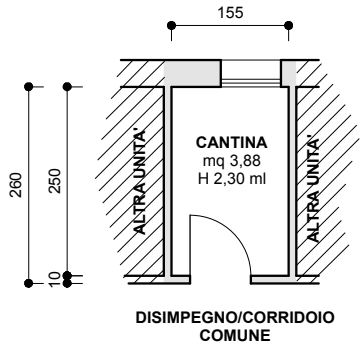


SOVRAPPOSIZIONE TRA STATO ATTUALE E PROGETTO APPROVATO

PIANTA PIANO PRIMO
Scala 1:100

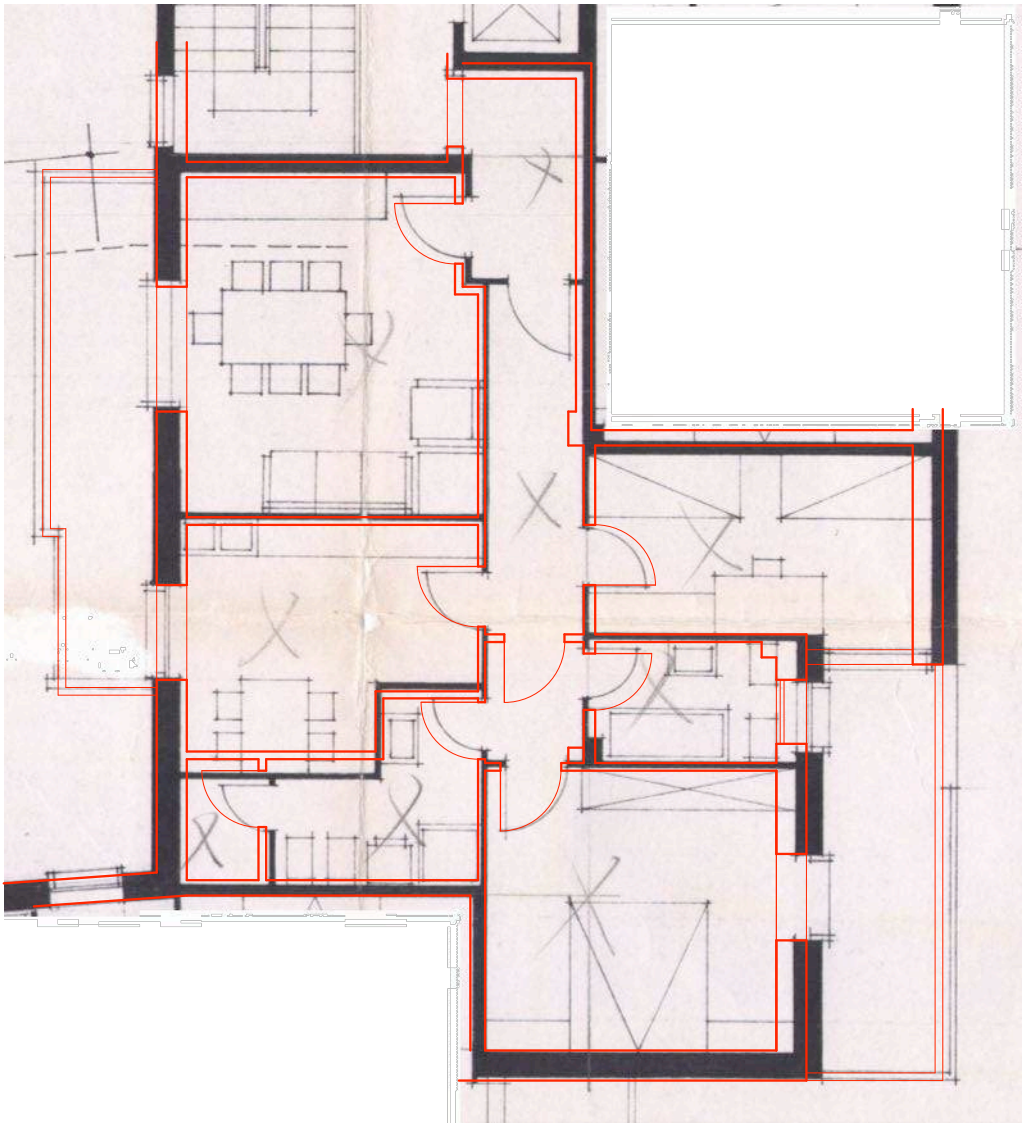


SOVRAPPOSIZIONE TRA STATO ATTUALE E PROGETTO APPROVATO

PIANTA PIANO SEMINTERRATO
Scala 1:100

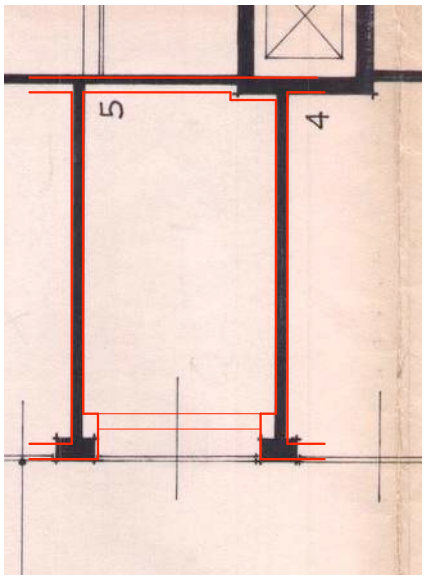


PIANTA PIANO SEMINTERRATO
Scala 1:100

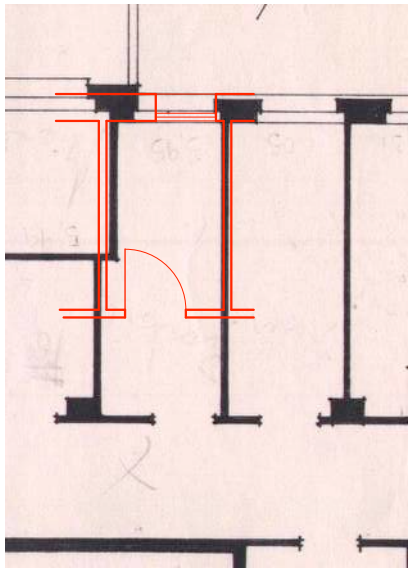


SOVRAPPOSIZIONE TRA STATO ATTUALE E PLANIMETRIA CATASTALE

PIANTA PIANO PRIMO
APPARTAMENTO SUB. 6
Scala 1:200

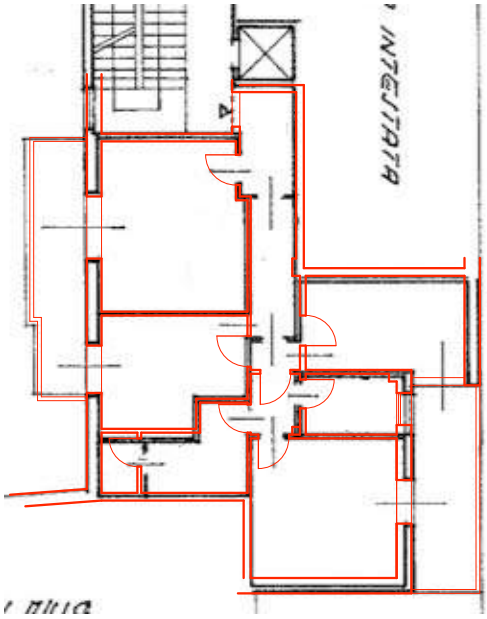

PIANTA PIANO SEMINTERRATO
CANTINA SUB. 6
Scala 1:200

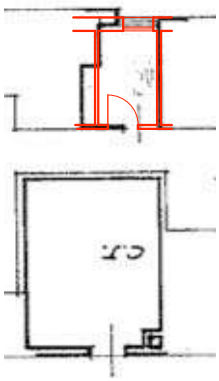

PIANTA PIANO SEMINTERRATO
AUTORIMESSA SUB. 29
Scala 1:200

