**Agenzia delle Entrate**
**CATASTO FABBRICATI**
**Ufficio Provinciale di**
**Roma**

Dichiarazione protocollo n. RM0394951del 03/11/2021


Comune di Monte Compatri


Via Lago Di Sabaudia civ. 15

| Identificativi Catastali: | Compilata da: |
|---|---|
| Sezione: | Fracassi Giacomo |
| Foglio: 11 | Iscritto all'albo: Geometri |
| Particella: 411 | |
| Subalterno: 84 | Prov. Roma N. 11442 |

| Planimetria | |
|---|---|
| Scheda n. 1 | Scala 1:100 |

GARAGE
PIANTA PIANO S1
INTERNO 15
EDIFICIO 3

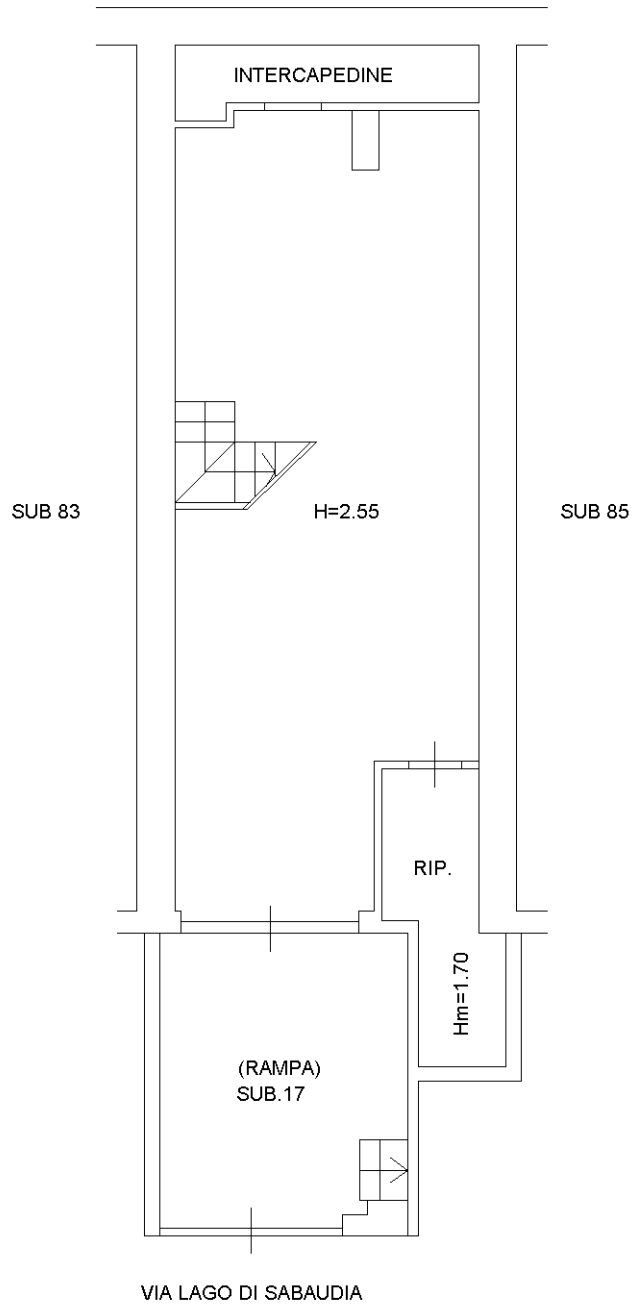

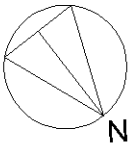
Ultima planimetria in atti



Catasto dei Fabbricati - Situazione al 18/11/2026 - Comune di MONTE COMPATRI(F477) - < Foglio 11 - Particella 411 - Subalterno 84 >
VIA LAGO DI SABAUDIA n. 15 Edificio 3 Interno 15 Piano S1

**Agenzia delle Entrate**
**CATASTO FABBRICATI**
**Ufficio Provinciale di**
**Roma**


Dichiarazione protocollo n. RM0394949del 03/11/2021

Comune di Monte Compatri

Via Lago Di Sabaudia civ. 15

| Identificativi Catastali: | Compilata da: |
|---|---|
| Sezione: | Fracassi Giacomo |
| Foglio: 11 | Iscritto all'albo: Geometri |
| Particella: 411 | |
| Subalterno: 48 | Prov. Roma N. 11442 |

| Planimetria | |
|---|---|
| Scheda n. 1 | Scala 1:200 |

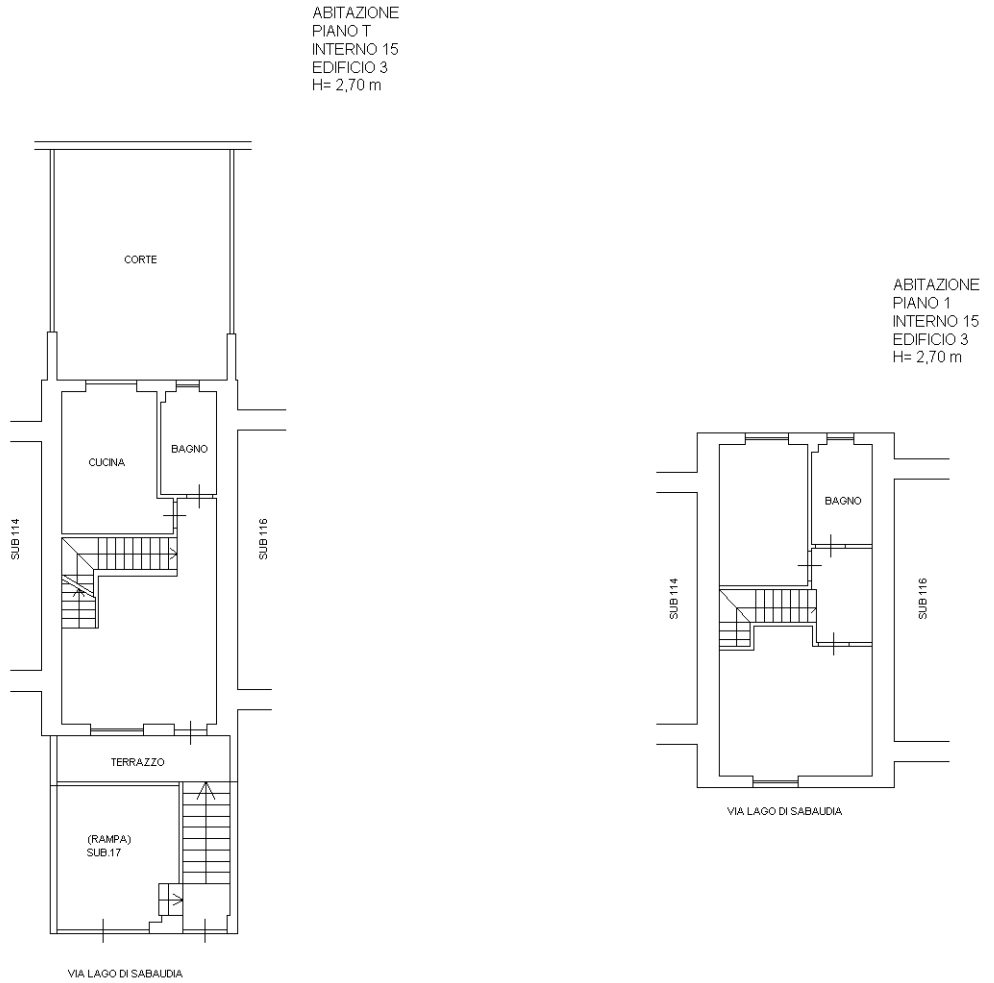


Ultima planimetria in atti



Catasto dei Fabbricati - Situazione al 18/11/2026 - Comune di MONTE COMPATRI(F477) - < Foglio 11 - Particella 411 - Subalterno 48 > - Uiu graffata
VIA LAGO DI SABAUDIA n. 15 Edificio 3 Interno 15 Piano T-1