Agenzia del Territorio
CATASTO FABBRICATI
Ufficio Provinciale di
Napoli

Dichiarazione protocollo n. NA0018456 del 12/01/2009

Planimetria di u.i.u. in Comune di Afragola

Via Antonio Guerra civ. 19

Identificativi Catastali:
Sezione:
Foglio: 19
Particella: 1691
Subalterno: 16


Compilata da:

Iscritto all'albo:
Geometri

Prov. Napoli N. 6017

Scheda n. 1 Scala 1: 200

PIANTA PIANO PRIMO

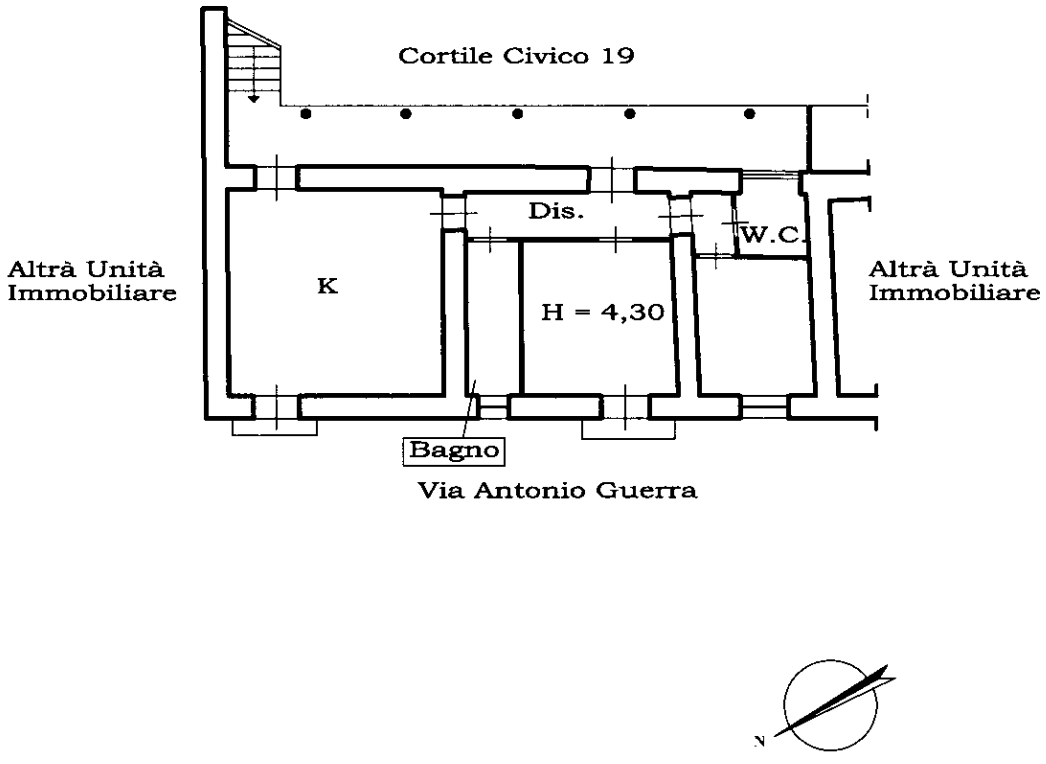

10metri

CatastodeiFabbricati-Situazioneal10/01/2026-ComunediAFRAGOLA(A064)-<Foglio19-Particella1691-Subalterno16>VIAANTONIO GUERRAn. 19Scala U Piano 1

Ultima planimetria in atti