


ALLEGATO 6.16

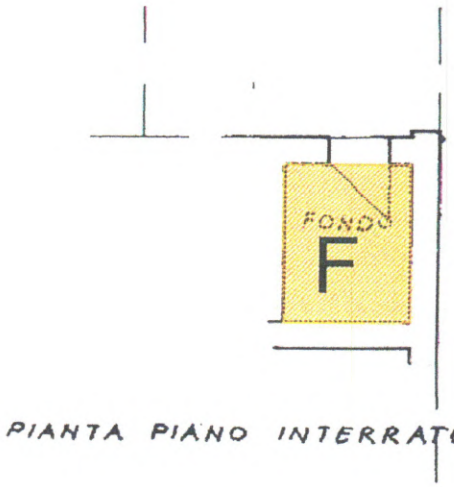

PIANTA PIANO INTERRATO

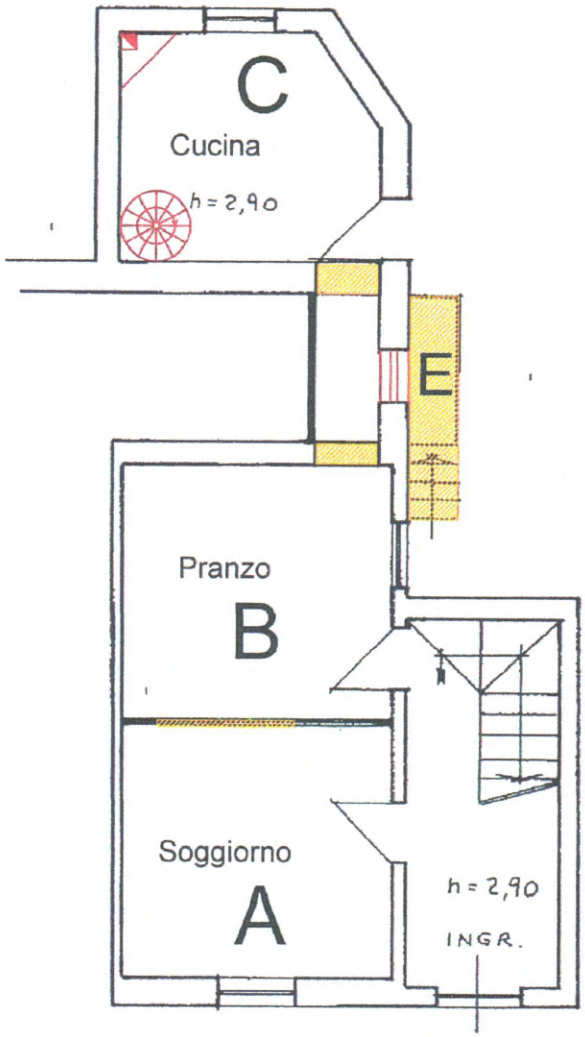

PIANTA PIANO TERRA

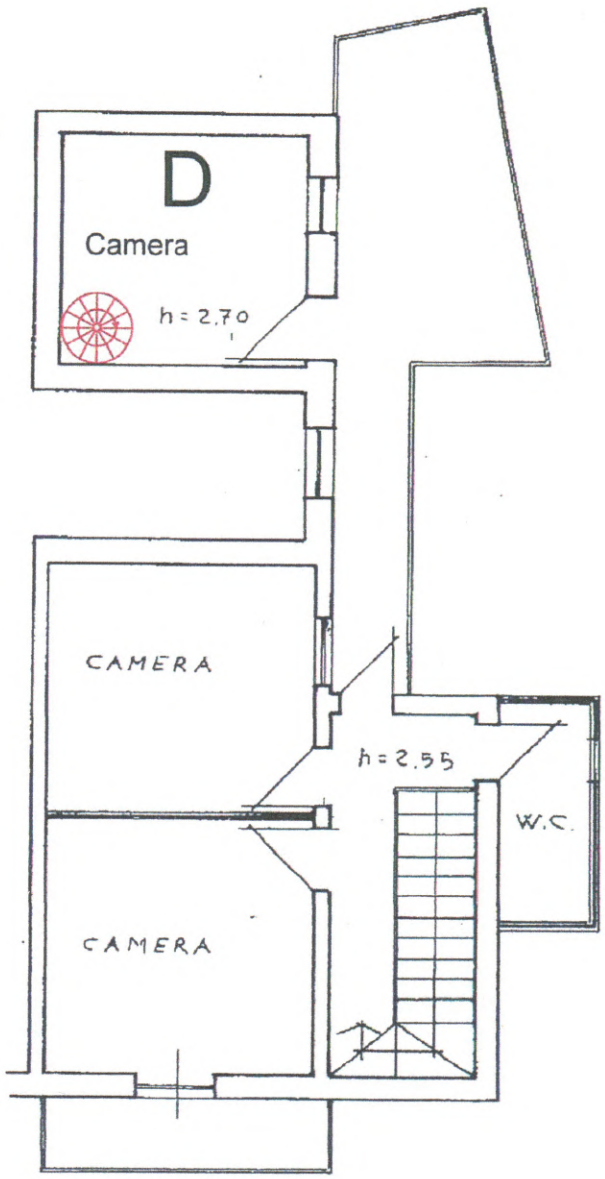

PIANTA PRIMO PIANO


Parti demolite

Parti costruite

Stato modificato dell'unità abitativa
rispetto alla planimetria accatastamento
scala 1:200

Firmato Da: ROSSI GIUSEPPE Emesso Da: POSTECOM CA3 Serial#: a7ee5

ALLEGATO 6, 17

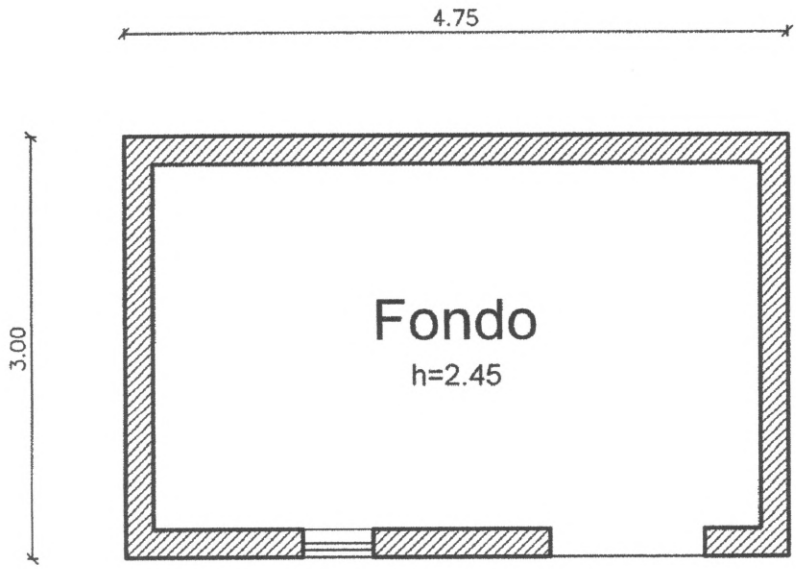

Planimetria del fondo abusivo
ubicato sulla particella n° 409

scala 1:50

Firmato Da: ROSSI GIUSEPPE Emesso Da: POSTECOM CA3 Serial#: a7ee5