

A/124

Agenzia del Territorio
CATASTO FABBRICATI
 Ufficio Provinciale di
 Firenze

ELABORATO PLANIMETRICO	
Compilato da: Martinelli Pierluigi	
Iscritto all'albo: Geometri	
Prov. Firenze	N. 1992

Comune di Incisa In Val D'arno

Sezione: Foglio: 21

Particella: 1925


Protocollo n. F10187202 del 13/08/2012

Tipo Mappale n. 169971 del 16/07/2012


Dimostrazione grafica dei subalterni

Scala 1 : 500


Piano Seminterrato

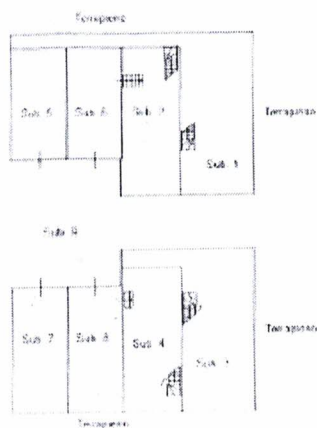

Piano Terra

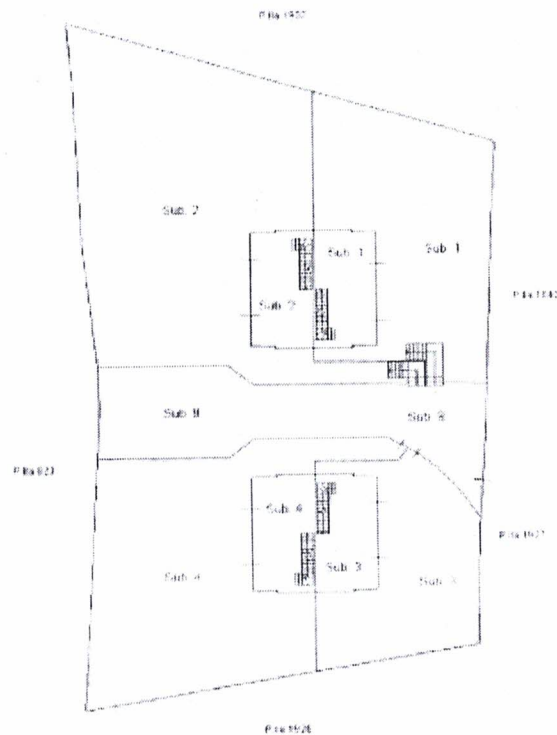

Piano Primo

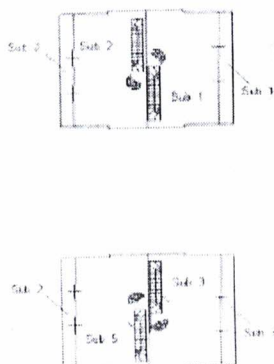

Piano SottoTetto



ORIENTAMENTO



Ultima planimetria in atti

Data: 08/09/2020 - n. T50832 - Richiedente: Telematico

Totale schede: 1 - Formato di acquisizione: A4(210x297) - Formato stampa richiesto: A4(210x297) - Fattore di scala non utilizzabile

Catasto dei Fabbricati - Situazione al 08/09/2020 - Comune di FIGLINE E INCISA VALDARNO (M321) - < Foglio: 21 - Particella: 1925 - Elaborato planimetrico >



©e©

Al. 20

o Provinciale - Territorio - Direttore STEFANO MASTRONARDO



Firmato Da: MIGLIETTA ADDOLORATA Emesso Da: ARUBAPEC S.P.A. NG CA 3 Serial#: 14636505805c951670fb380a8aa6db6f

ELABORATO PLANIMETRICO
Compilato da:
Miglietta Adolorata
Iscritto all'albo:
Architetti
Prov. Firenze N. 6485

Agenzia delle Entrate
CATASTO FABBRICATI
Ufficio Provinciale di
Firenze

Comune di Figline E Incisa Valdarno - Incisa Valdarno
Sezione: B, Foglio: 21 Particella: 1926
Rappresentazione grafica dei subalterni


Protocollo n. del
Tipo Mappale n. 169972 del 16/07/2012
Scala 1 : 500

ENTITA' TIPOLOGICHE


PIANO SECONDO (sottotetto)




PIANO PRIMO

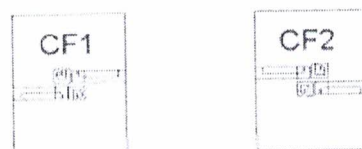

PIANO TERRENO

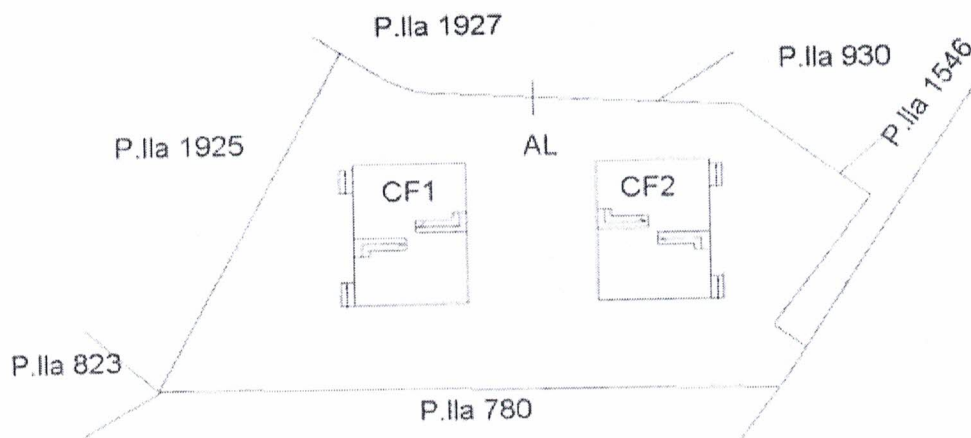

PIANO SEMINTERRATO

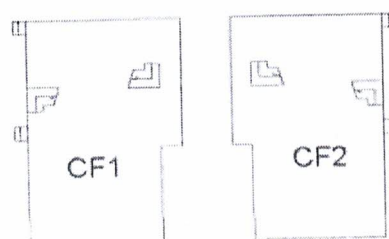

ORIENTAMENTO




ELABORATO PLANIMETRICO	
Compilato da: Miglietta Adolorata	
Iscritto all'albo: Architetti	
Prov. Firenze	N. 6485

Agenzia delle Entrate
CATASTO FABBRICATI
 Ufficio Provinciale di
 Firenze

Comune di Figline E Incisa Valdarno - Incisa Valdarno			Protocollo n.	del
Sezione: B	Foglio: 21	Particella: 1926	Tipo Mappale n. 169972	del 16/07/2012
Rappresentazione grafica dei subalterni				Scala 1 : 500

ELABORATO PLANIMETRICO


PIANO SECONDO (sottotetto)

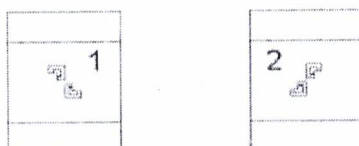


PIANO PRIMO



PIANO TERRENO

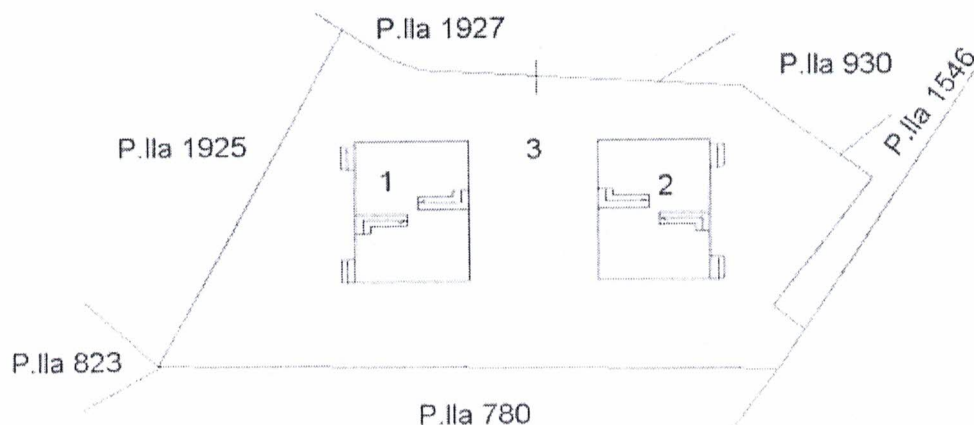

PIANO SEMINTERRATO

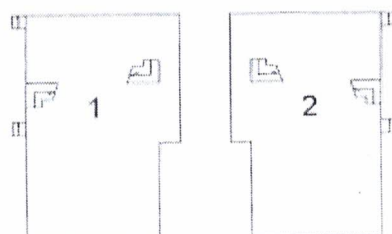

ORIENTAMENTO

