


ELABORATO PLANIMETRICO	
Compilato da: Linari Umberto	
Iscritto all'albo: Geometri	
Prov. Roma	N. 8564


Agenzia del Territorio
CATASTO FABBRICATI
Ufficio Provinciale di
Roma

Comune di Lanuvio			Protocollo n.	del
Sezione:	Foglio: 14	Particella: 892	Tipo Mappale n. 1151393	del 18/09/2008


Dimostrazione grafica dei subalterni	Scala 1 : 500
--------------------------------------	---------------

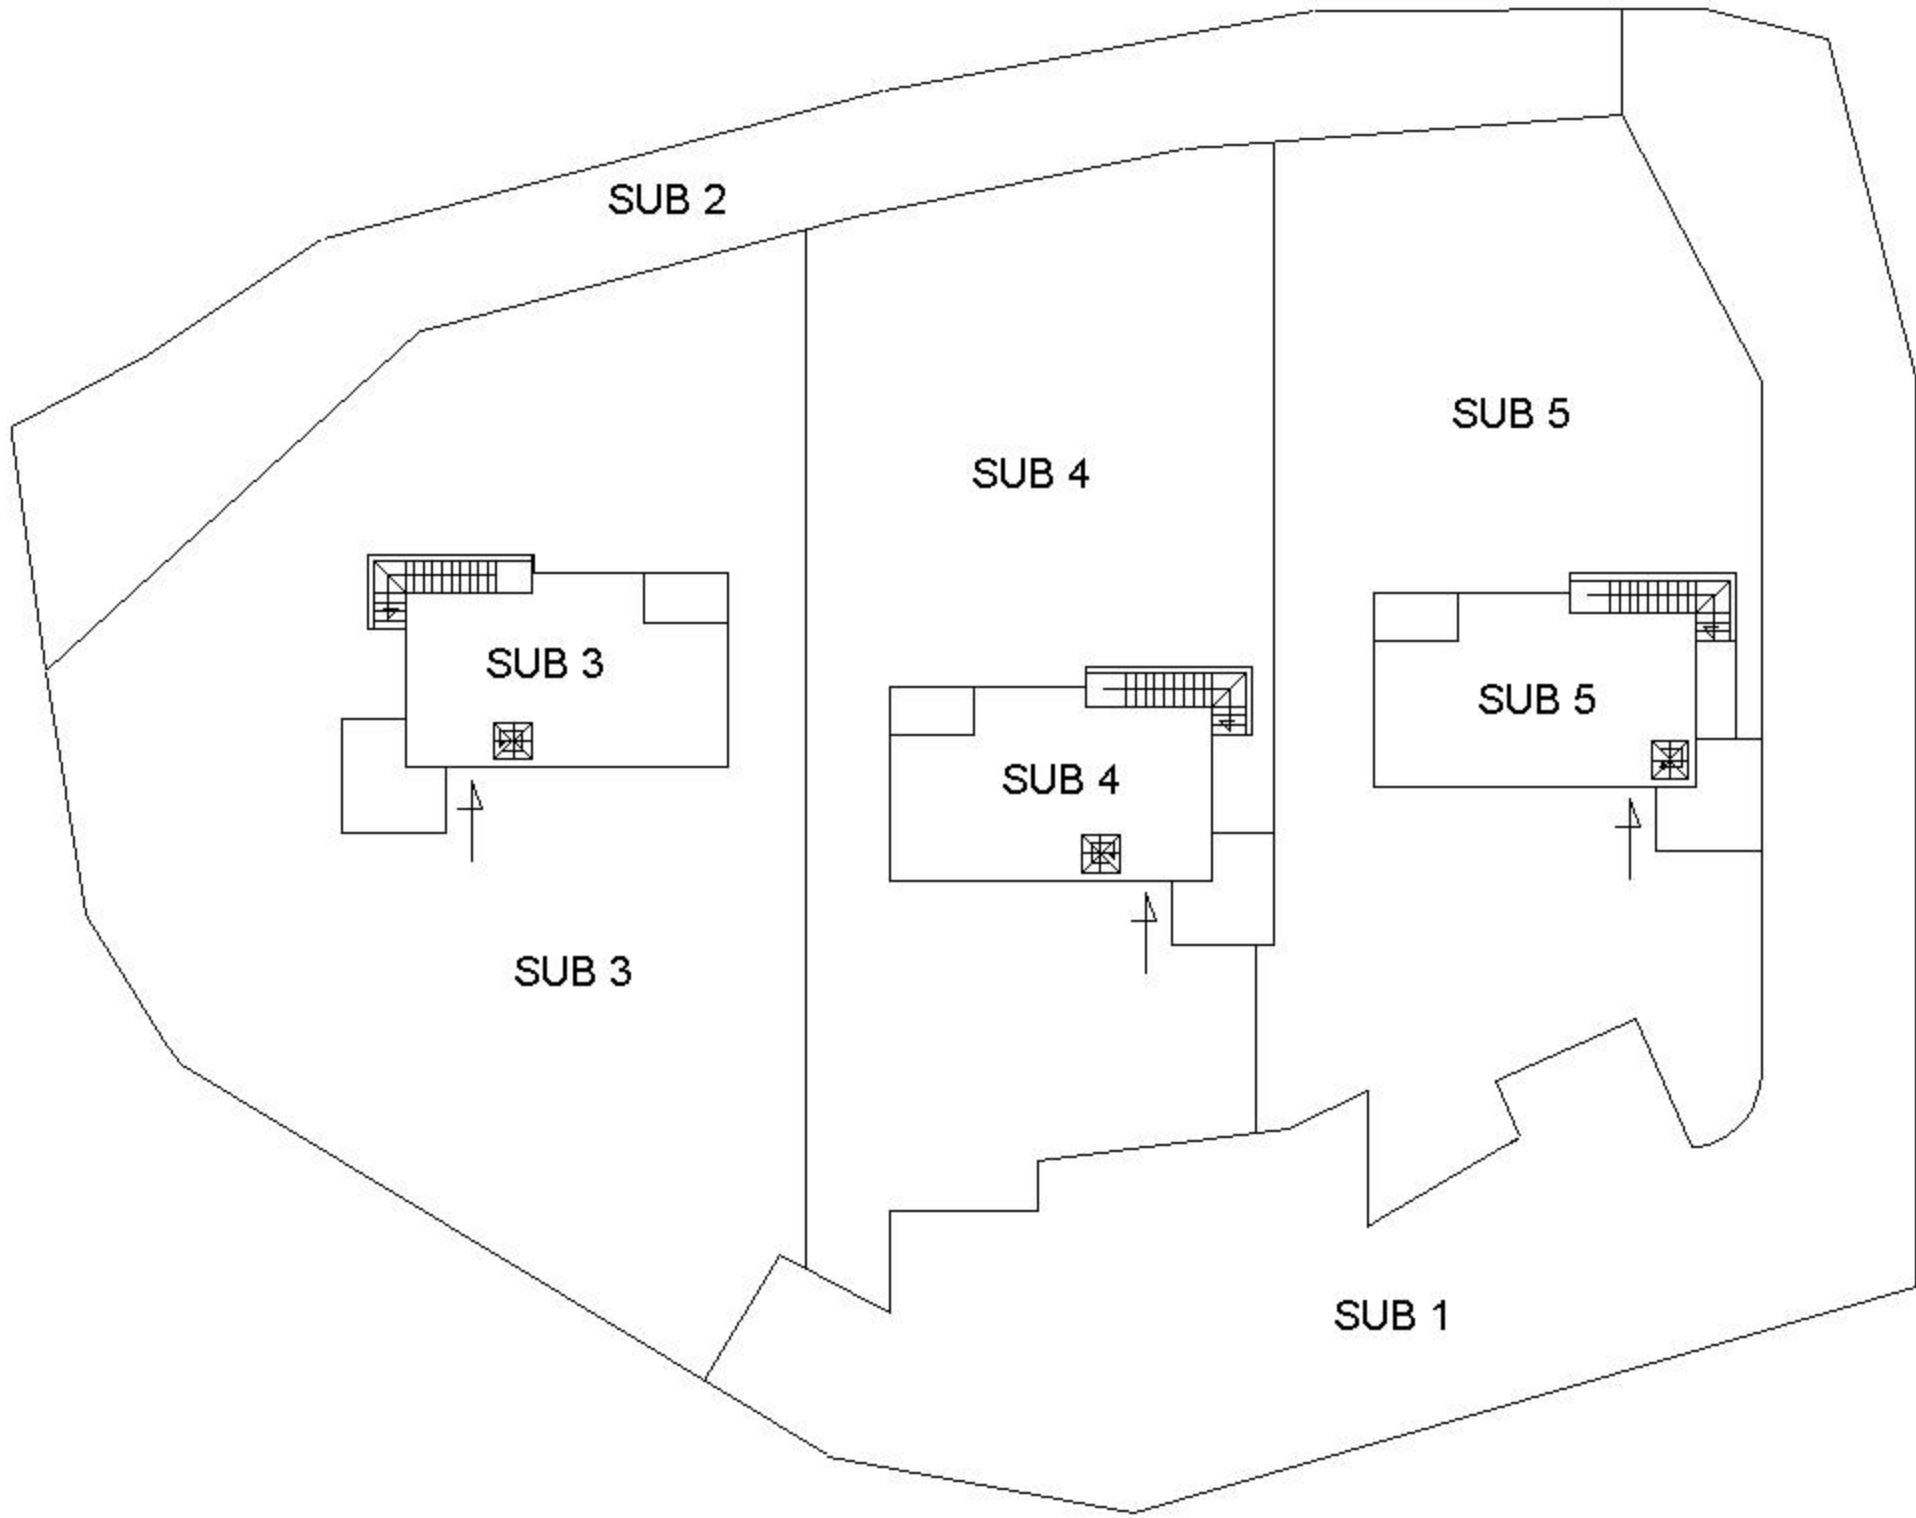

PIANO TERRA RAPP 1:500

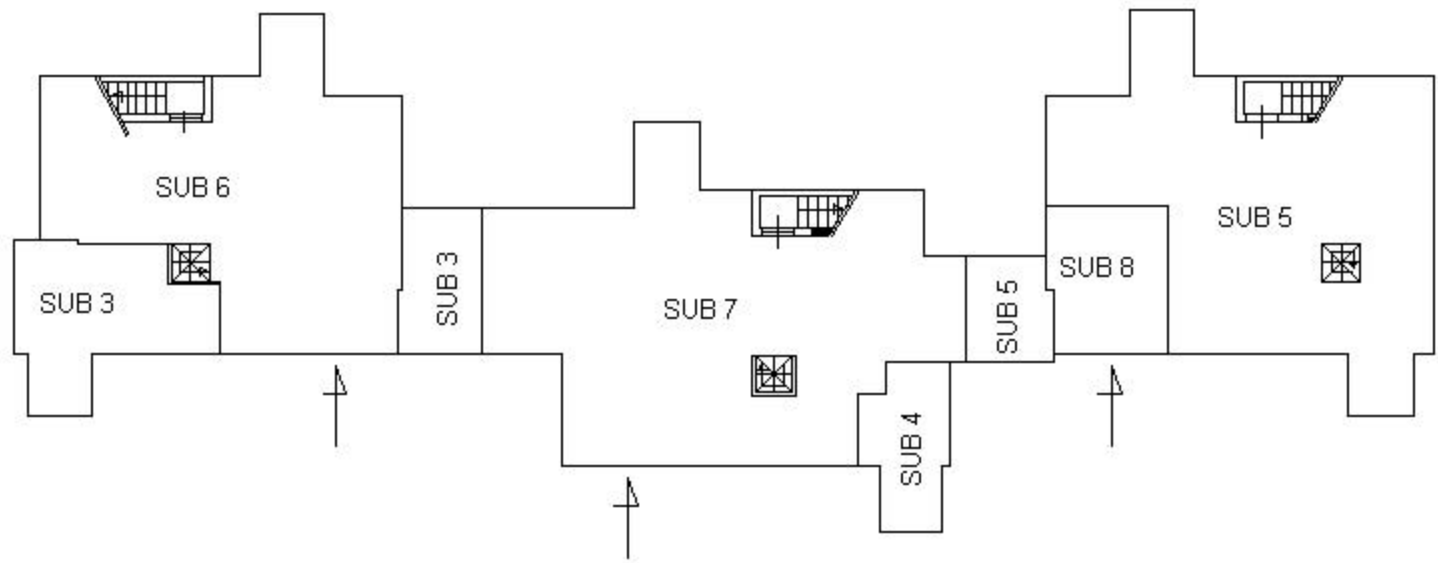

PIANO INTERRATO RAPP 1:500

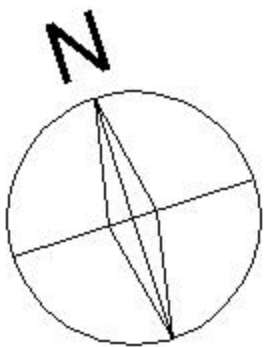

Agencia del Territorio
CATASTO FABBRICATI

Dichiarazione protocollo n. _____ del _____
 Planimetria di u.i.u. in Comune di Lanuvio
 Loc. Mola Vecchia

Identificativi Catastali:
Sezione:
Foglio: 14
Particella: 892
Subalterno: 4


Compilata da:
Linari Umberto
Iscritto all'albo:
Geometri
Prov. Roma N. 8564

Scheda n.1


Scala 1: 200



PIANO TERRA RAPP 1:200
ABITAZIONE H = ML 2.70

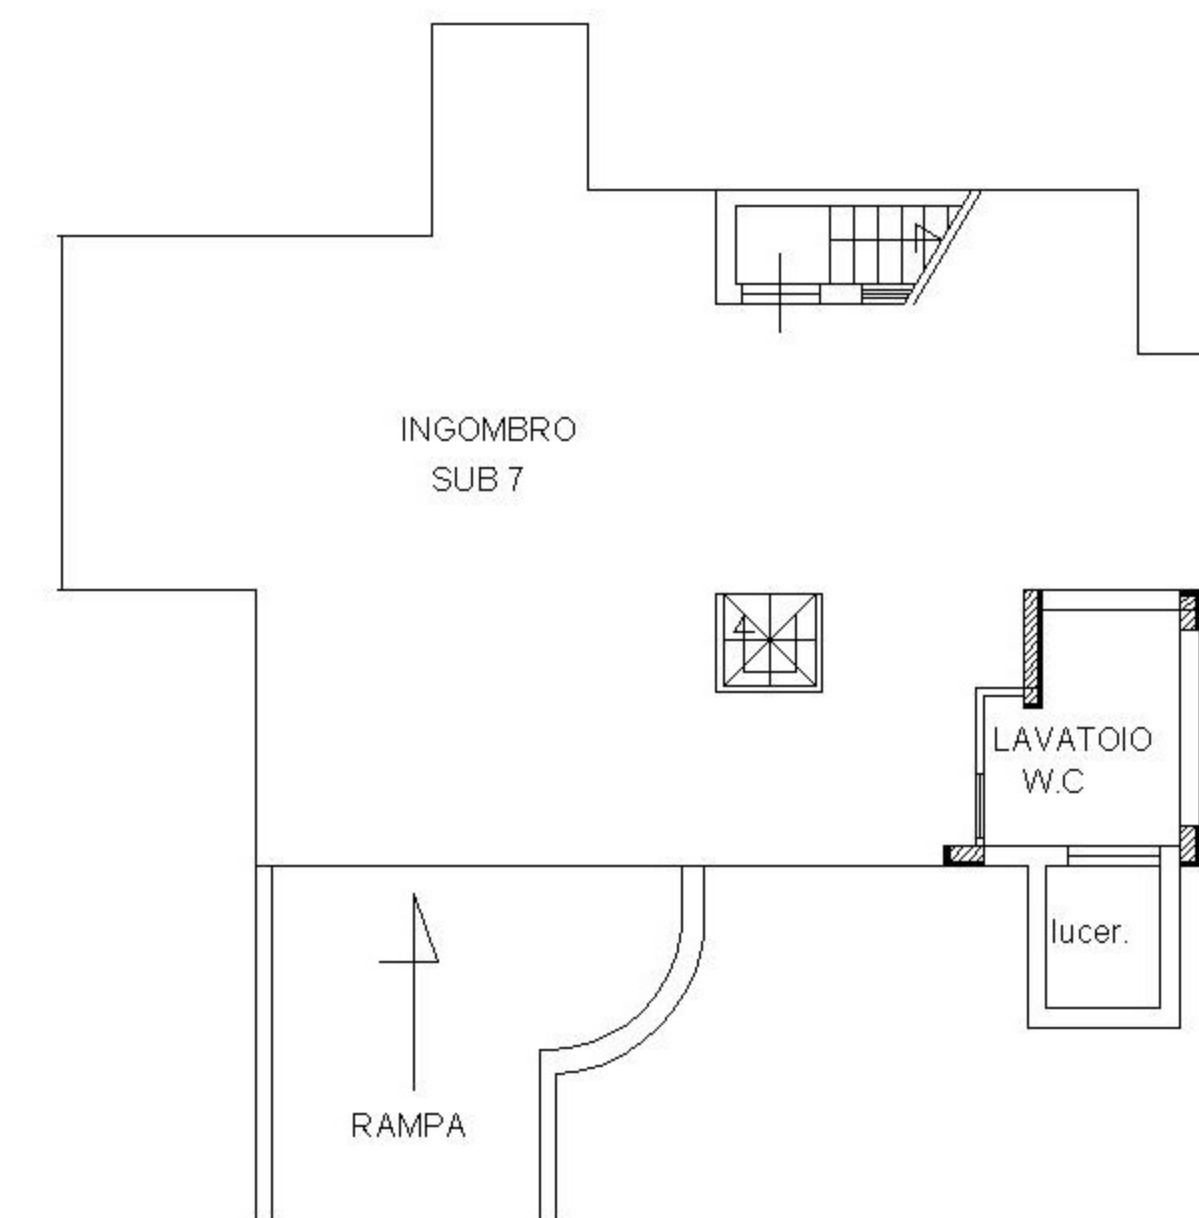


PIANO INTERRATO RAPP 1:200

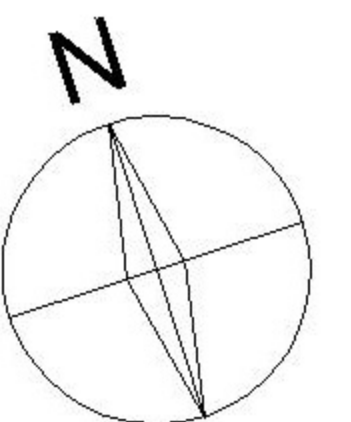

Dichiarazione protocollo n. _____ del _____	
Planimetria di u.i.u. in Comune di Lanuvio	
Loc. Mola Vecchia	civ. SNC
Identificativi Catastali:	Compilata da:
Sezione:	Linari Umberto
Foglio: 14	Iscritto all'albo:
Particella: 892	Geometri
Subalterno: 7	Prov. Roma N. 8564

Scheda n. 1 Scala 1:100

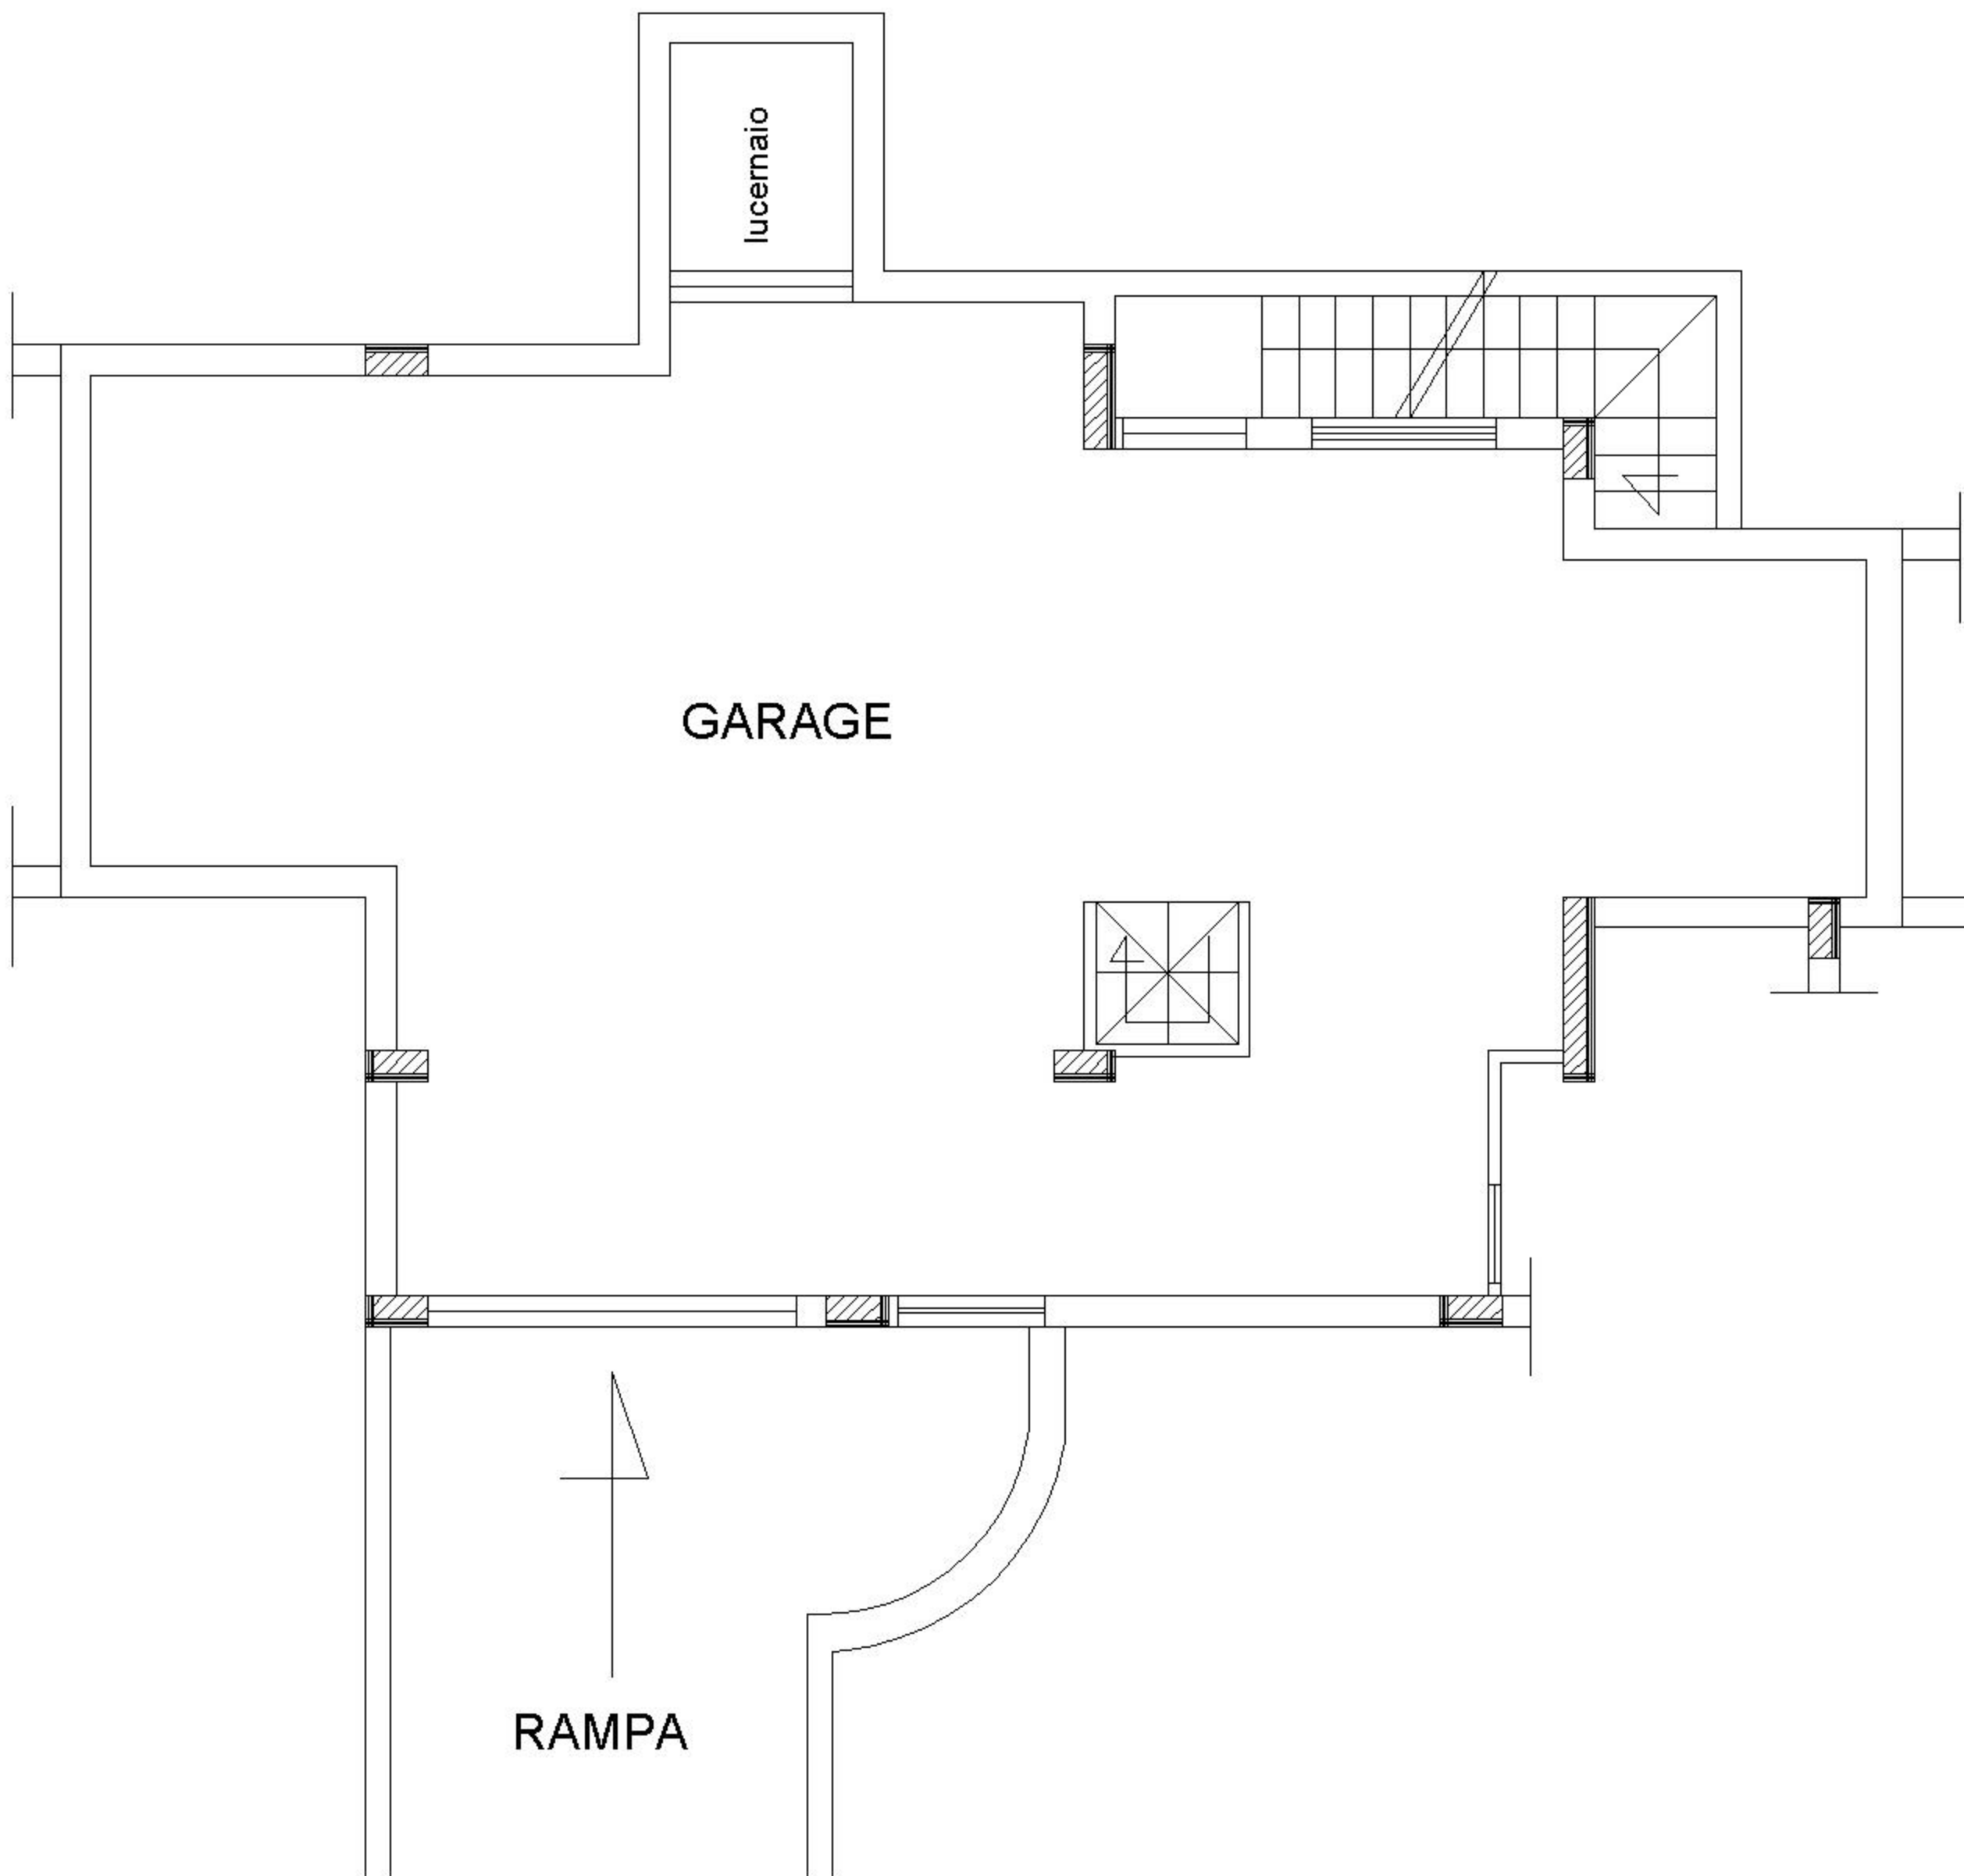

PIANO INTERRATO RAPP 1:100

