

## Procacci S.r.l. in liquidazione

Loc. Mocaiana – Fraz. Monteieto, 33

06024 GUBBIO (PG)



## PERIZIA DI STIMA

### ALLEGATO 2 - SCHEMA ELETTRICO UNIFILARE

Impianto fotovoltaico della potenza di  
349,60 kWp connesso alla rete elettrica in regime di  
cessione totale dell'energia prodotta.

Fossato di Vico (PG) - Loc. Osteria del Gatto

Per Esaerg S.r.l.:

Arch. Fabio Bicchielli

Ing. Federico Biliorsi

Ing. Nicola Carboni

Settembre 2023

**ESAERG S.r.l.**

Sede: Viale Michelangelo Buonarroti, 100/1 - 52100 Arezzo - C.F./P.IVA: 02156510519  
Tel. Fax: +39 0575 26665 - email: info@esaerg.it - PEC: esaerg@pec.it



SITEC

di Fabbrini Francesco e Valdarnini Riccardo Progettisti Associati

Via N. Sauro, 1/2 - 52100 Arezzo - Tel. +39 0575 20393 Fax +39 0575 1822966  
www.sitec-arezzo.it - info@sitec-arezzo.it

Comune di Fossato di Vico

Provincia di Perugia

OGGETTO

Progetto di un impianto fotovoltaico da 354.60 kWp, ad integrazione completa in cessione totale, da realizzarsi sulla copertura dell'edificio posto in Località Osteria del Gatto, Fossato di Vico (PG)  
Rif. impianto: PROCACCI

COMMITTENTE

Procacci SpA

Frazione Monteieto n.33 - 06024 Gubbio (PG)  
p.IVA 00308300540

Tel. +39 075 9255123 Fax +39 075 9255526 - procacci@procaccispa.it

TAVOLA

1s

ELABORATO

IMPIANTO FOTOVOLTAICO

Schemi elettrici

DATA

Dicembre 2010

PROGETTISTI

Dott. Ing.  
Fabbrini Francesco

cell. 349.7801071  
e-mail: francesco@sitec-arezzo.it



SCALA

varie

ARCHIVIO


-

VERSIONE

01 / 12.2010

A termini delle vigenti leggi sui diritti d'autore, questo disegno non potrà essere copiato, riprodotto o trasmesso ad altre persone o ditte senza l'autorizzazione della scrivente


SCHEMA SINOTTICO UNIFILARE

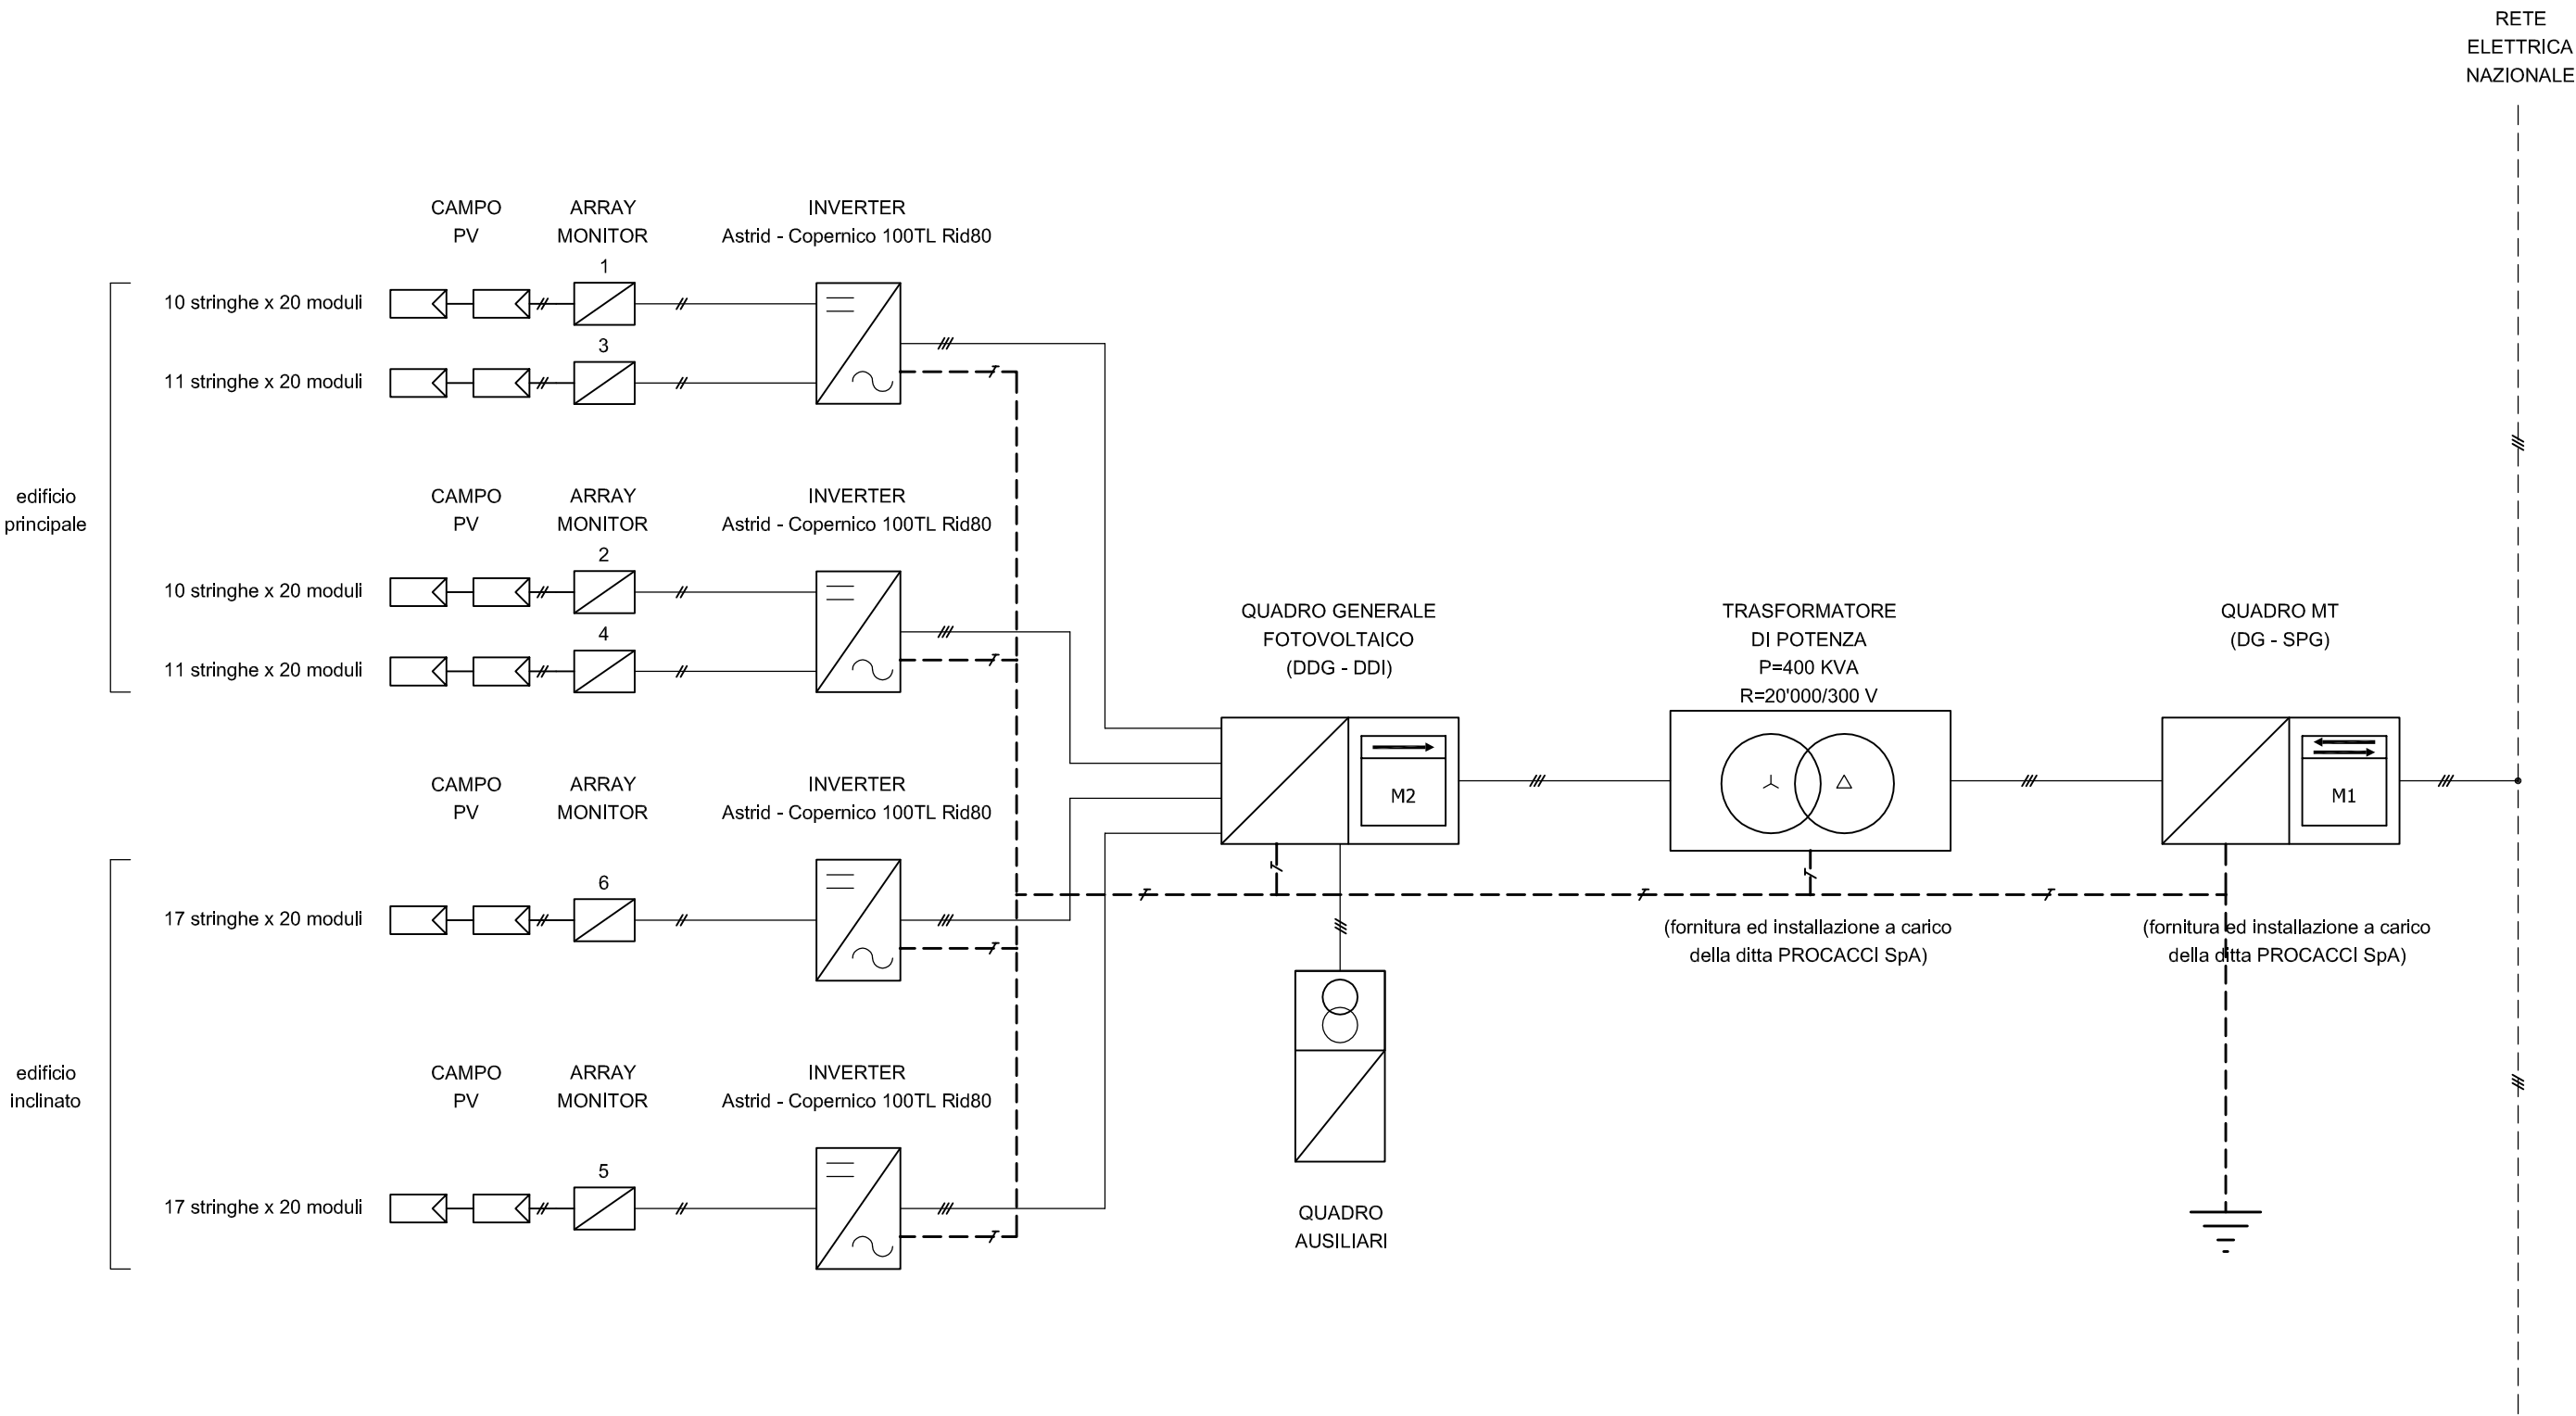

SCHEMA UNIFILARE BT

Quadro Parallelo Fotovoltaico

(V=300 V - 50 Hz)

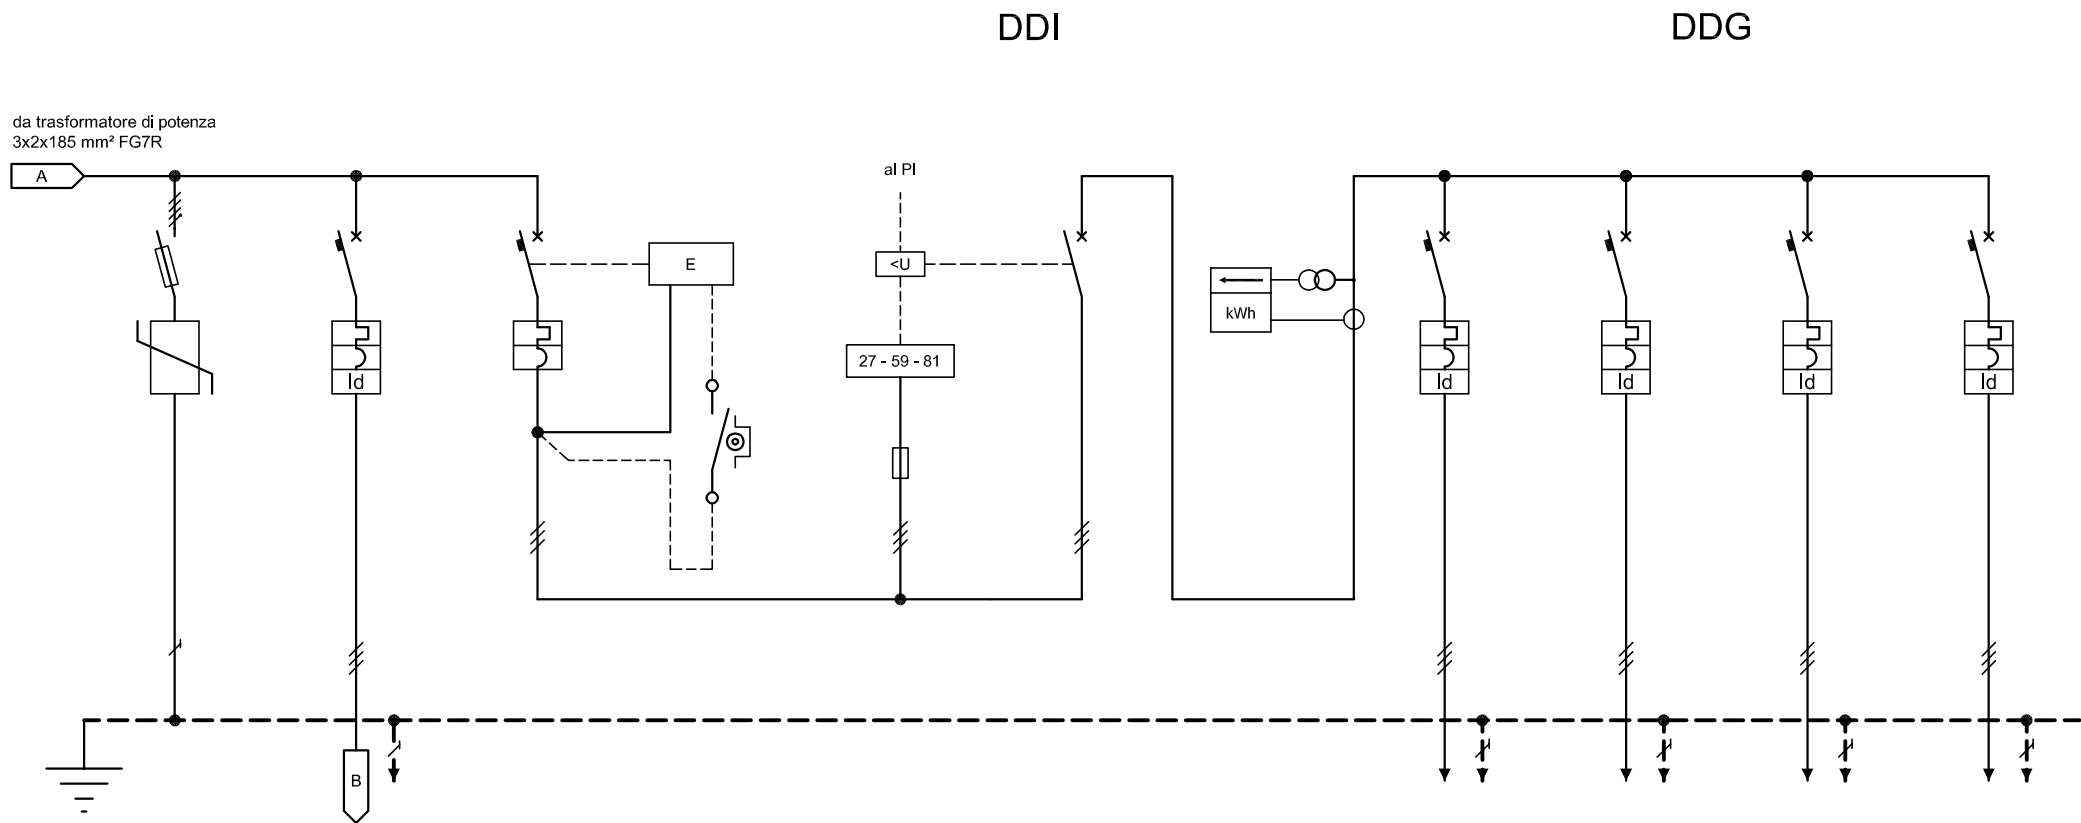

| Denominazione             |          |      |    |
|---------------------------|----------|------|----|
| P                         | KW       | Ib   | A  |
| Apparecchiatura           |          |      |    |
| poli                      | n°       | P.I. | A  |
| In                        | Ith      | Im   | Id |
| Apparecchiatura           |          |      |    |
| In                        | -        |      |    |
| Sezione conduttori<br>mmq |          |      |    |
| mt                        | tipo     |      |    |
| c.d.t. V                  | Zgi mOhm |      |    |
| Iz A                      | Iccm A   |      |    |
| Note                      |          |      |    |

| Scaricatori di sovratensione                                                           |   |   |   | Ausiliari                                       |       |   |     | Totale Fotovoltaico                |     |   |   | Sgancio Emergenza                       |   |   |   | Relè di protezione Dispositivo d'interfaccia |   |   |     | Contattore Dispositivo d'interfaccia |       |   |       | Contatore UTF di energia prodotta |       |     |       | DDG - Inverter 1                                 |       |     |       | DDG - Inverter 2                                 |       |     |       | DDG - Inverter 3                                 |       |     |       | DDG - Inverter 4                                 |       |  |  |   |  |  |                                      |  |  |  |
|---|
|---|       |  |  |   |  |  |                                      |  |  |  |
| SPD tipo 2<br>Classe di prova I e II<br>I <sub>imp</sub> =25KA I <sub>max</sub> =100KA |   |   |   | interruttore 3x63A magnetotermico differenziale |       |   |     | interruttore 3x800A magnetotermico |     |   |   | bobina di apertura a lancio di corrente |   |   |   | relè di protezione associato al contattore   |   |   |     | Contattore 3x630A                    |       |   |       | morsettiera sigillabile UTF       |       |     |       | interruttore 4x250A magnetotermico differenziale |       |     |       | interruttore 4x250A magnetotermico differenziale |       |     |       | interruttore 4x250A magnetotermico differenziale |       |     |       | interruttore 4x250A magnetotermico differenziale |       |  |  |   |  |  |                                      |  |  |  |
| 4                                                                                      | - | - | - | 3                                               | 10000 | 4 | 800 | -                                  | -   | - | - | 4                                       | - | - | 3 | -                                            | - | - | -   | 4                                    | 10000 | 4 | 10000 | 4                                 | 10000 | 4   | 10000 | 4                                                | 10000 | 4   | 10000 | 4                                                | 10000 | 4   | 10000 | 4                                                | 10000 | 4   | 10000 | 4                                                | 10000 |  |  |   |  |  |                                      |  |  |  |
| -                                                                                      | - | - | - | 63                                              | 63    | C | 0.3 | 800                                | 800 | R | - | -                                       | - | - | - | -                                            | - | - | 630 | 630                                  | -     | - | -     | -                                 | 250   | 250 | r     | 0.3                                              | 250   | 250 | r     | 0.3                                              | 125   | 125 | r     | 0.3                                              | 125   | 125 | r     | 0.3                                              |       |  |  |   |  |  |                                      |  |  |  |
| -                                                                                      |   |   |   | differenziale tipo A                            |       |   |     | -                                  |     |   |   | -                                       |   |   |   | fusibili di protezione sulle fasi            |   |   |     | Categoria AC1 + bobina 230V protetta |       |   |       | -                                 |       |     |       | -                                                |       |     |       | -                                                |       |     |       | -                                                |       |     |       | -                                                |       |  |  | - |  |  |                                      |  |  |  |
|---|       |  |  |   |  |  |                                      |  |  |  |
| -                                                                                      |   |   |   | 3x16+T16                                        |       |   |     | -                                  |     |   |   | -                                       |   |   |   | -                                            |   |   |     | -                                    |       |   |       | -                                 |       |     |       | 3x95+T50                                         |       |     |       | 3x95+T50                                         |       |     |       | 3x95+T50                                         |       |     |       | 3x95+T50                                         |       |  |  |   |  |  |                                      |  |  |  |
| -                                                                                      | - | - | - | -                                               | FG7OR | - | -   | -                                  | -   | - | - | -                                       | - | - | - | -                                            | - | - | -   | -                                    | -     | - | -     | -                                 | FG7R  | -   | FG7R  | -                                                | FG7R  | -   | FG7R  | -                                                | FG7R  | -   | FG7R  | -                                                | FG7R  | -   | FG7R  | -                                                | FG7R  |  |  |   |  |  |                                      |  |  |  |
|---|       |  |  |   |  |  |                                      |  |  |  |
|---|       |  |  |   |  |  |                                      |  |  |  |
| QGF Quadro Generale Fotovoltaico                                                       | |quadro in carpenteria metallica IP55 |  |  |  |

DDI - DISPOSITIVO DI INTERFACCIA


Tarature del relè di protezione associato

- 27: minima tensione > 0.7 Un  
tempo d'intervento < 0.3 s
- 59: massima tensione < 1.2 Un  
tempo d'intervento < 0.17 s
- 81: minima frequenza 49.7 Hz - tempo d'intervento < 0.17 s  
massima frequenza 50.3 Hz - tempo d'intervento < 0.17 s

SCHEMA UNIFILARE BT

Quadro Ausiliari

(V=400 V - 50 Hz)

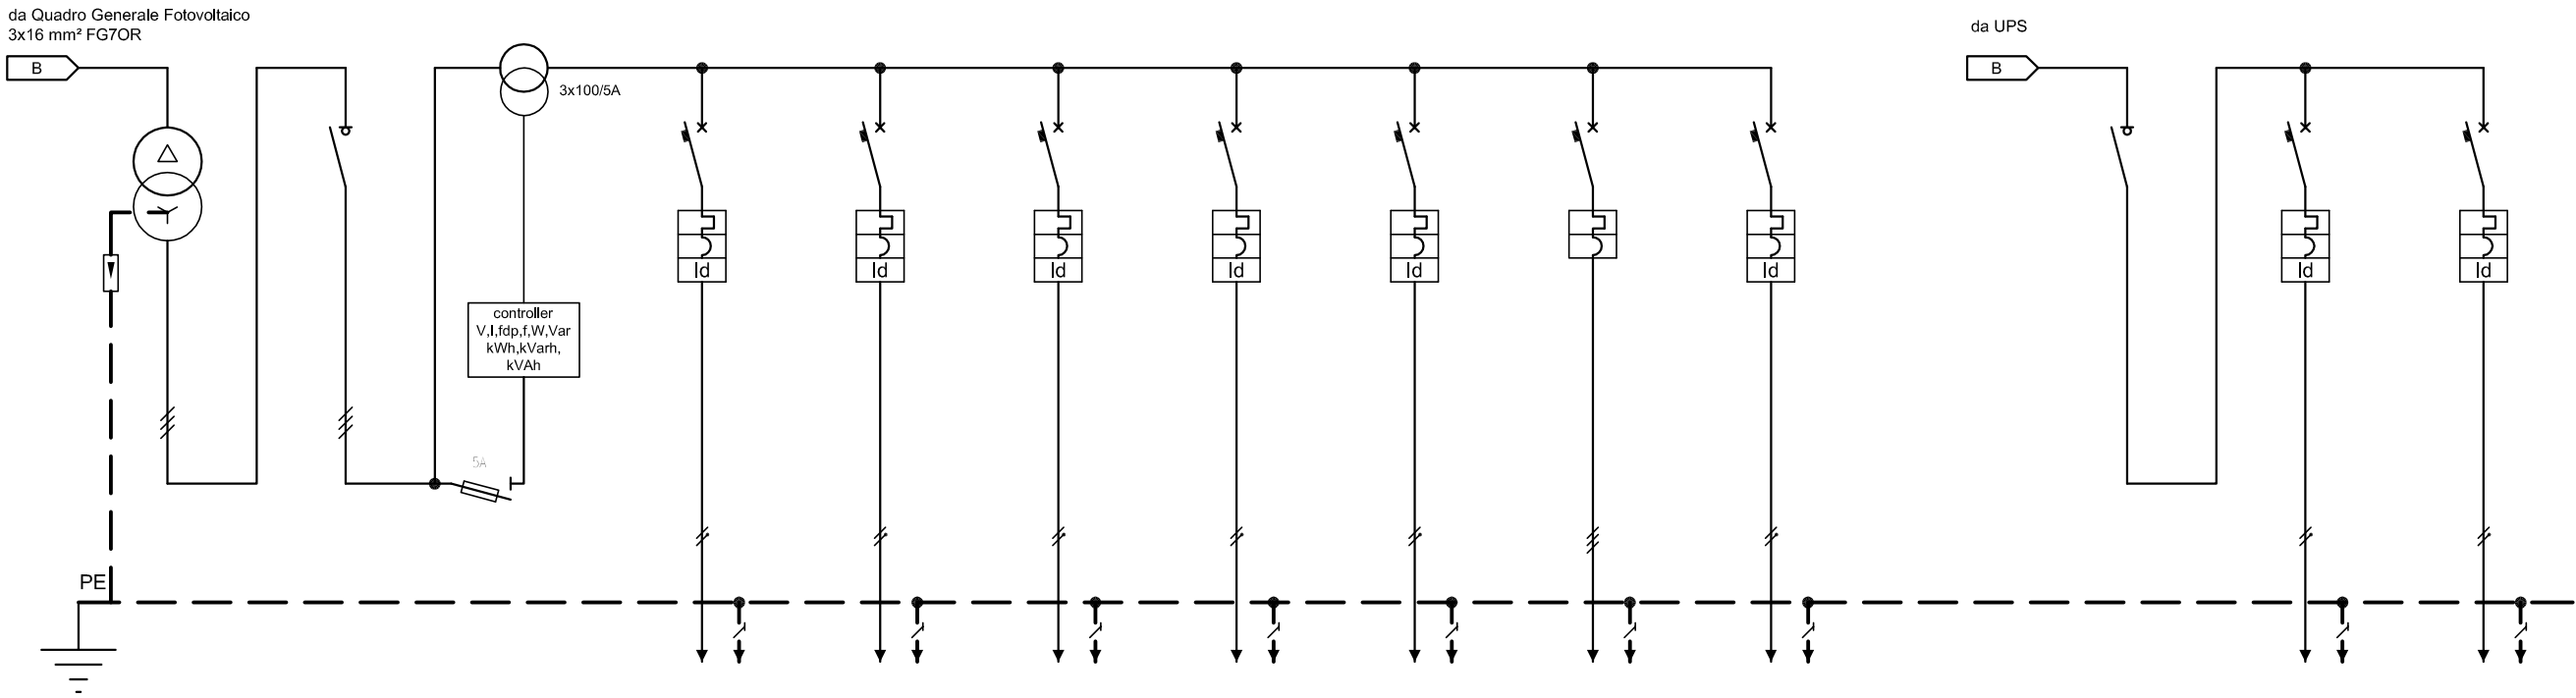


| Denominazione   |     |      |    | Trasformatore                  |   | GENERALE                                |   | Multitester da quadro           |   | Monitoraggio                                    |      | Centrale antintrusione                          |      | Condizionatore                                  |      | Luce + Prese                                    |      | Locale ENEL                                     |      | Rifasamento                       |      | UPS                                             |      |   |     | Generale linee sotto UPS               |    | Ausiliari Quadro MT                             |      | Ausiliari Quadro BT                             | |
|---|
| P               | KW  | Ib   | A  | -                              | - | |
| Apparecchiatura |     |      |    | Trasformatore in resina 20 KVA |   | interruttore 4x100A manovra-sezionatore |   | V,I,fdp,f,W,Var, kWh,kVarh,kVAh |   | interruttore 2x10A magnetotermico differenziale |      | interruttore 2x16A magnetotermico differenziale |      | interruttore 2x16A magnetotermico differenziale |      | interruttore 2x10A magnetotermico differenziale |      | interruttore 2x10A magnetotermico differenziale |      | interruttore 3x63A magnetotermico |      | interruttore 2x25A magnetotermico differenziale |      |   |     | interruttore 2x63A manovra-sezionatore |    | interruttore 2x16A magnetotermico differenziale |      | interruttore 2x10A magnetotermico differenziale | |
| poli            | n°  | P.I. | A  | -                              | - | 4                                       | - | -                               | - | 2                                               | 6000 | 2                                               | 6000 | 2                                               | 6000 | 2                                               | 6000 | 2                                               | 6000 | 3                                 | 6000 | 2                                               | 6000 |   |     | 2                                      | -  | 2                                               | 6000 | 2                                               | 6000 | |
| In              | Ith | Im   | Id | -                              | - | 100                                     | - | -                               | - | 10                                              | 10   | C                                               | 0.3  | 16                                              | 16   | C                                               | 0.03 | 16                                              | 16   | C                                 | 0.03 | 10                                              | 10   | C | 0.3 | 10                                     | 10 | C                                               | 0.3  | 63                                              | 63   | C | - | 25 | 25 | C | 0.03 |   |   |   |   | 63 | - | - | - | 16 | 16 | C | 0.03 | 10 | 10 | C | 0.3 | |
| Apparecchiatura |     |      |    | R=0.3/0.4 KV Ynd11             |   | -                                       |   | -                               |   | -                                               |      | -                                               |      | -                                               |      | -                                               |      | -                                               |      | -                                 |      | -                                               |      |   |     | -                                      |    | -                                               |      | -                                               |      | - |   | -  | |
| In              | -   |      |    |---|

NOTA:


La carpenteria metallica del Quadro Ausiliari, dovrà avere uno spazio disponibile per eventuali ampliamenti pari al 30% dei moduli utilizzati

SCHEMA ALIMENTAZIONE COMBINATORI

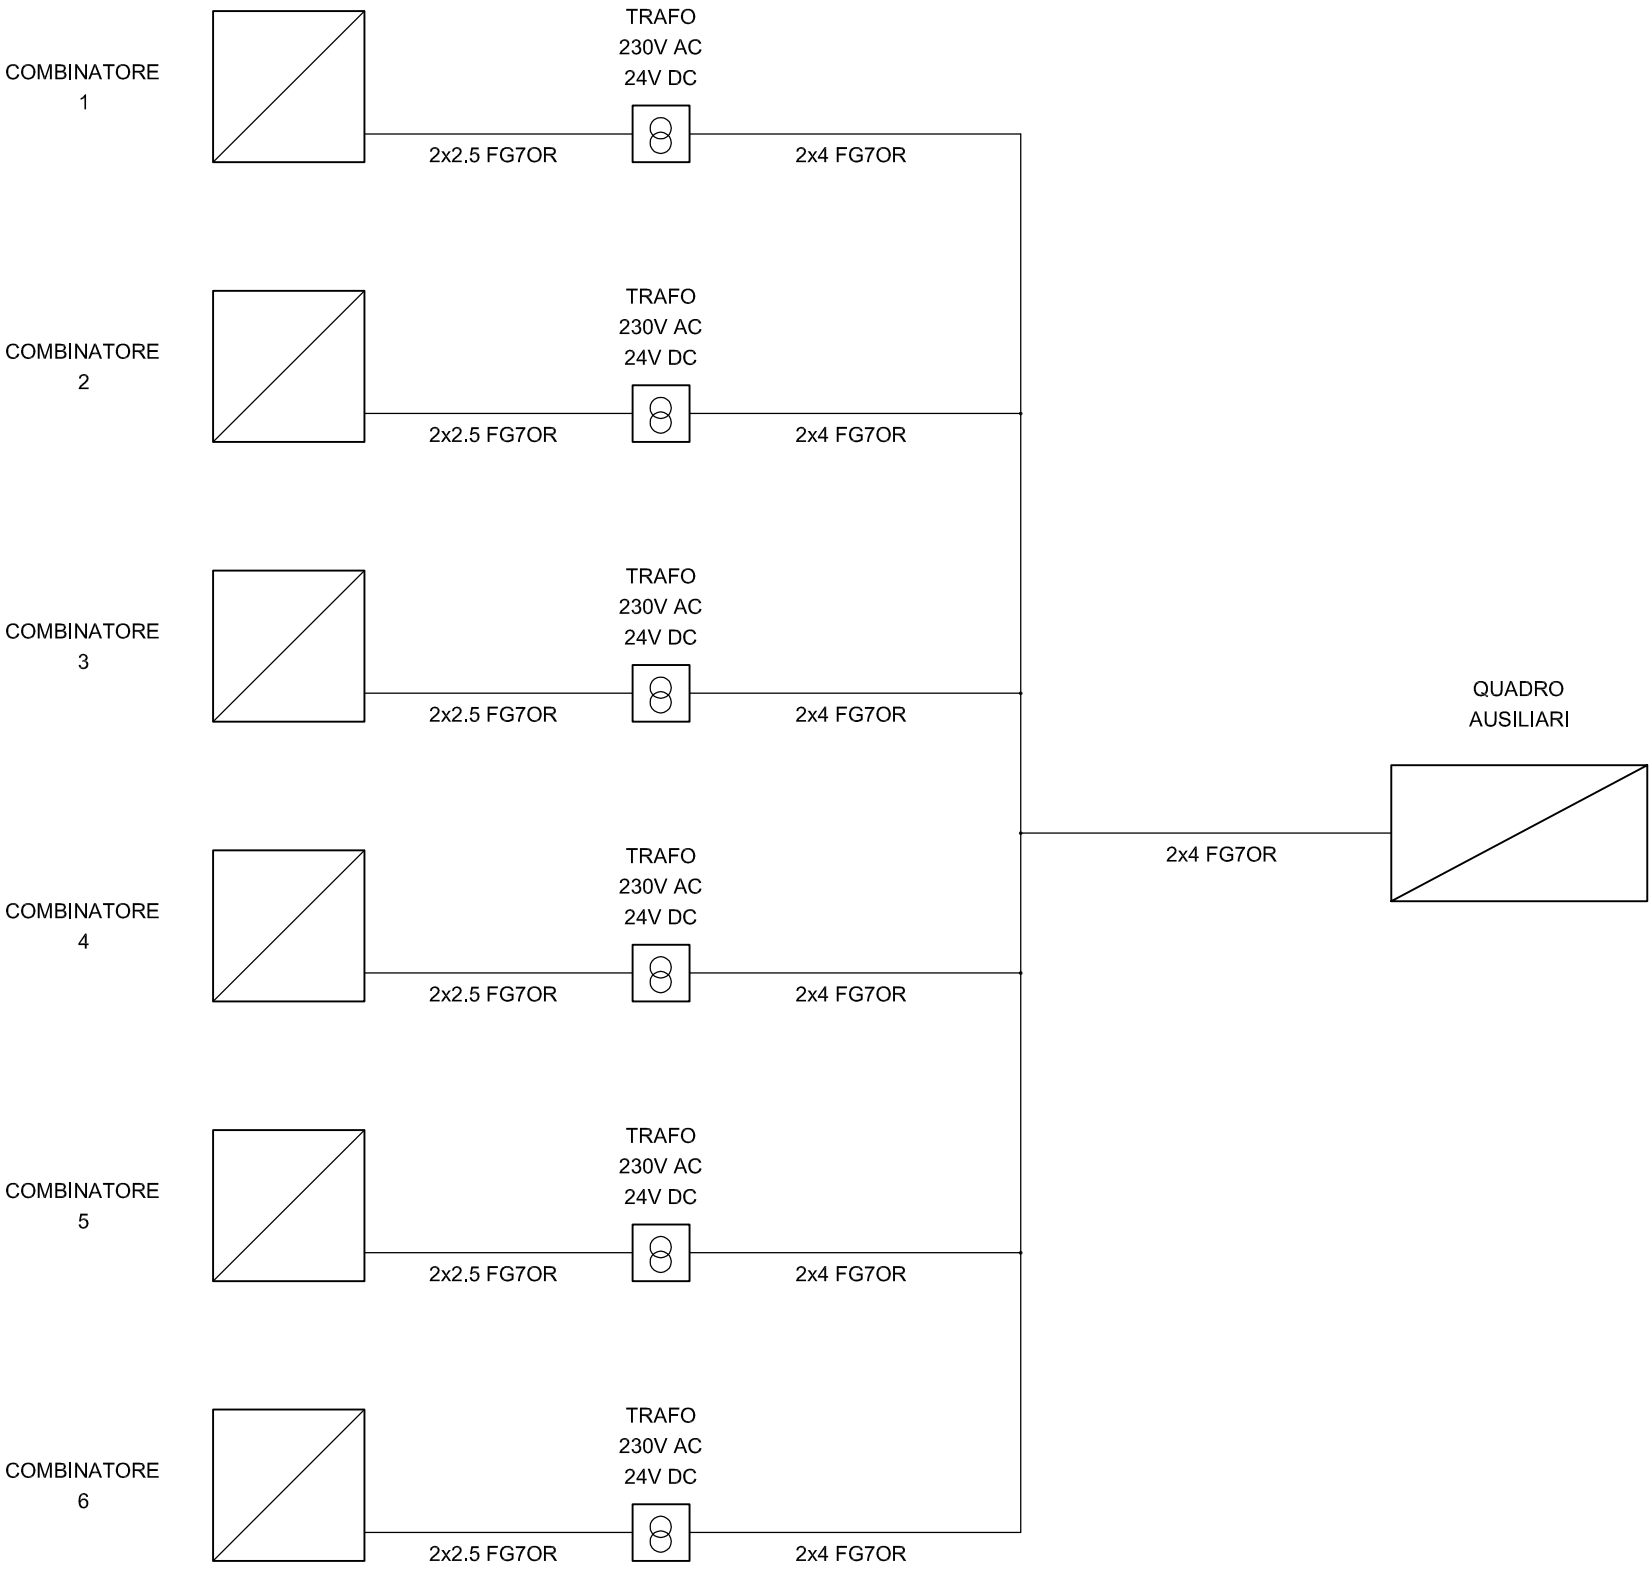

PARTICOLARI

COMBINATORE DI STRINGA  
Astrid - Array Monitor

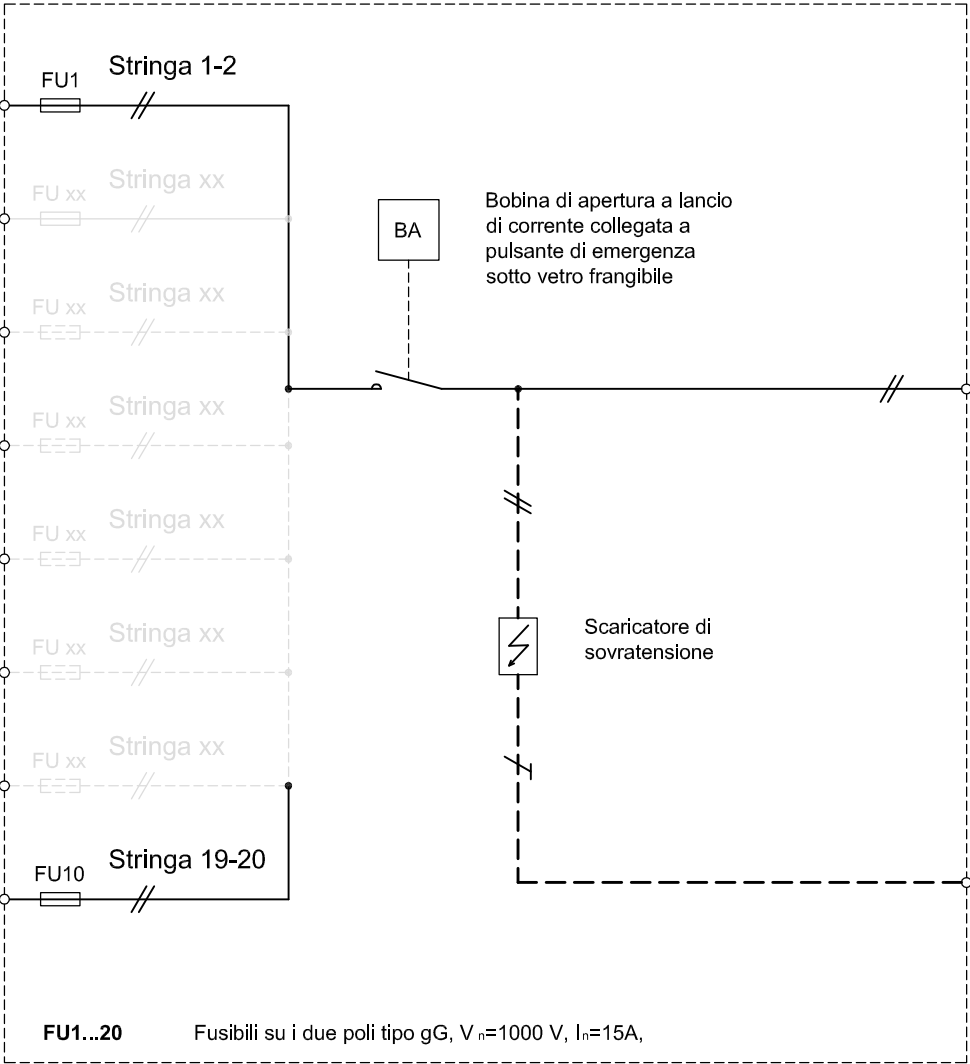

INVERTER  
Astrid - Copernico 100TL Rid 80

