

Agenzia del Territorio  
**CATASTO FABBRICATI**  
Ufficio Provinciale di  
Aosta

Dichiarazione protocollo n. \_\_\_\_\_ del \_\_\_\_\_

Planimetria di u.i.u. in Comune di Verres

Via Circonvallazione

civ. \_\_\_\_\_

Identificativi Catastali:

Sezione:

Foglio: 6

Particella: 317

Subalterno: 5

Compilata da:

Buttaboni Marco

Iscritto all'albo:

Geometri

Prov. Aosta

N. 805

Scheda n. 1

Scala 1:200


**PIANO INTERRATO**

H = 2.40 m



**PIANO TERRA**

H = 2.55 m

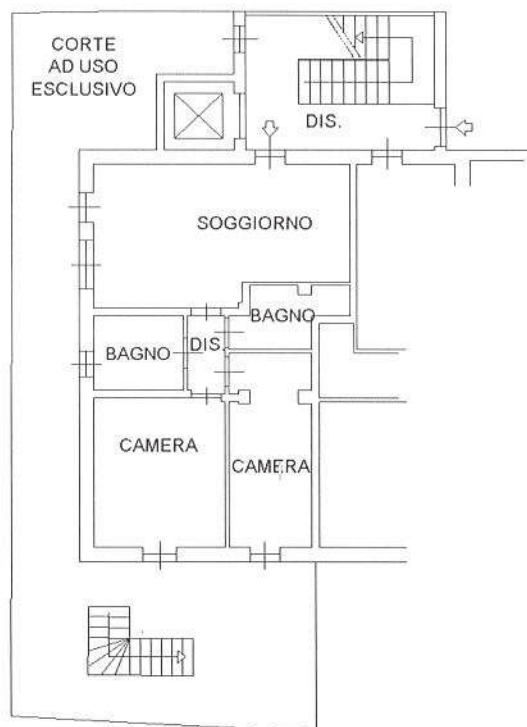

*Marco Buttaboni*



**NORD**