

Agenzia del Territorio
CATASTO FABBRICATI
Ufficio Provinciale di
Aosta

Dichiarazione protocollo n. _____ del _____

Planimetria di u.i.u. in Comune di Verres

Via Circonvallazione

civ. _____

Identificativi Catastali:

Sezione:

Foglio: 6

Particella: 317

Subalterno: 12

Compilata da:
Buttaboni Marco

Iscritto all'albo:
Geometri

Prov. Aosta

N. 805

Scheda n. 1

Scala 1:200


PIANO INTERRATO

H = 2.40 m



PIANO PRIMO

H = 2.55 m

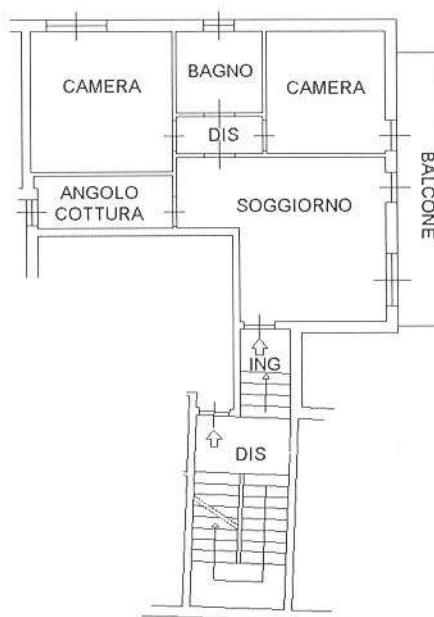

NORD