

Agenzia del Territorio
CATASTO FABBRICATI
Ufficio Provinciale di
Aosta

Dichiarazione protocollo n. _____ del _____
Planimetria di u.i.u. in Comune di Verres
Via Circonvallazione _____ civ. _____

Identificativi Catastali:

Sezione:
Foglio: 6
Particella: 317
Subalterno: 11

Compilata da:
Buttaboni Marco

Iscritto all'albo:
Geometri

Prov. Aosta

N. 805

Scheda n. 1

Scala 1:200


PIANO INTERRATO

H = 2.40 m



PIANO PRIMO

H = 2.70 m

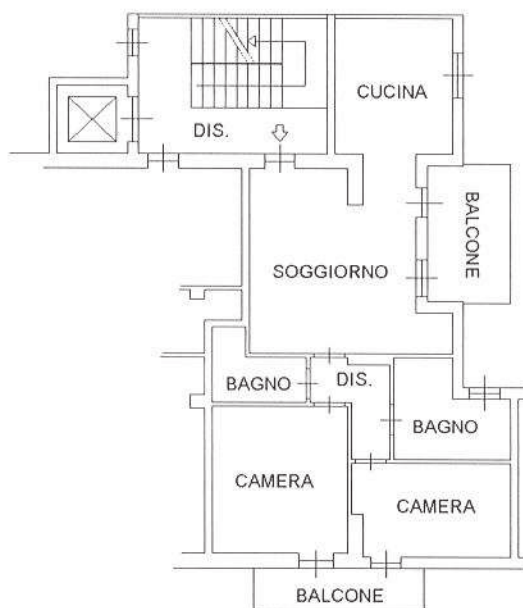

Marco Buttaboni



NORD