



GIAMMATTEO RIZZONELLI
NOTAIO

Numero 40558 di Repertorio

Numero 27639 di Raccolta

AFFITTO DI RAMO D'AZIENDA

Tra i sottoscritti:

[redacted] il quale interviene al presente atto nella qualità di Amministratore unico e, quindi, legale rappresentante della società unipersonale

con sede [redacted]

[redacted] numero di iscrizione del Registro delle Imprese di Brescia, codice fiscale e partita IVA [redacted] inserita nel R.E.A. col n. [redacted] in forza dei poteri attribuiti dal vigente statuto sociale, domiciliato per la carica presso la sede sociale;

[redacted] nato a [redacted]

[redacted] il quale interviene al presente atto nella qualità di Amministratore unico e, quindi, legale rappresentante della società

con sede a [redacted] in [redacted]

capitale sociale euro [redacted] numero di iscrizione del Registro delle Imprese di Brescia e codice fiscale [redacted] partita IVA [redacted] inserita nel R.E.A. col n. [redacted] in forza dei poteri attribuiti dal vigente statuto sociale nonché dal verbale di assemblea dei soci in data 9 dicembre 2021, domiciliato per la carica presso la sede sociale.

si conviene e stipula quanto segue.

1) CONSENSO E OGGETTO

La società [redacted] affitta alla società [redacted] [redacted] che accetta, il ramo d'azienda corrente a Palazzolo sull'Oglio (BS) in Corso Europa n. 37, costituito dal complesso di beni organizzati per l'esercizio dell'attività di lavorazione di metalli e fabbricazione di casseforti.

2) DURATA DELL'AFFITTO

La durata dell'affitto viene fissata in numero 5 (cinque) anni e si intenderà tacitamente prorogata di ulteriori 5 (cinque) anni, qualora sei mesi prima della scadenza convenuta o di quella delle eventuali proroghe, una parte non dia disdetta all'altra a mezzo di lettera raccomandata A.R. o posta elettronica certificata (P.E.C.).

Decorsi almeno diciotto mesi dalla data di efficacia, la parte affittuaria ha diritto di recedere dal presente contratto in qualunque momento, dandone comunicazione alla parte affittante a mezzo di lettera raccomandata A.R. o posta elettronica certificata (P.E.C.) con un preavviso di almeno 3 (tre) mesi.

3) MODALITA' DELL'AFFITTO

Quanto in oggetto è affittato nello stato di fatto e di diritto in cui si trova, noto alla parte affittuaria, la quale

**Registrato a Brescia
il 3 gennaio 2022
N. 93 serie 1T
Euro 400,00**

dichiara di aver preso visione dei libri contabili e fiscali, nonché dei beni aziendali in genere, che dichiara di accettare fatti salvi i suoi diritti derivanti, ai sensi degli artt. 1578 ss., 1585 e 1586 cod. civ., dall'esistenza di vizi occulti dei beni stessi, oppure da molestie o pretese di terzi. In particolare, sono compresi nell'affitto:

- * i mobili che arredano e corredano i locali adibiti all'esercizio dell'impresa, i macchinari, gli utensili, le attrezzature necessari per l'esercizio dell'attività aziendale, nonché quant'altro risulta dall'elenco che si allega al presente atto **sub A)**;

- * gli **automezzi** di cui all'elenco che si allega **sub B)**;

- * le **merci** di magazzino risultanti dall'inventario redatto in data 31 ottobre 2021, che si allega al presente atto **sub C)**;

- * ai sensi dell'art. 2558, commi 1 e 3, cod. civ., la parte affittuaria subentra in tutti i **contratti** stipulati per l'esercizio dell'impresa che non abbiano carattere personale. Precisamente, la parte affittuaria subentra, a decorrere dalla data di effetto dell'affitto del ramo d'azienda, nei contratti aventi a oggetto beni aziendali, nonché in tutti i contratti di somministrazione stipulati dalla parte affittante, del cui contenuto, patti ed obbligazioni si dichiara a conoscenza.

E' escluso il subentro della parte affittuaria in tutti i contratti stipulati dalla parte affittante tuttora in corso di esecuzione e aventi carattere personale, con particolare riguardo ai contratti di lavoro autonomo, ai contratti di consulenza con professionisti e associazioni di imprese, ai contratti d'opera stipulati nella veste di parte committente, ai contratti di assicurazione e ai contratti bancari.

La parte affittante dichiara e garantisce, infine, che, alla data odierna, non risultano proposte contrattuali da essa indirizzate a terzi destinatari che, ove tempestivamente accettate, potrebbero comportare nuovi vincoli contrattuali in capo alla parte affittuaria.

- * l'utilizzo dell'**immobile** destinato all'esercizio dell'attività aziendale, posto in Comune di Palazzolo sull'Oglio (BS), detenuto dalla parte affittante a titolo di locazione commerciale ai sensi dell'art. 27 l. n. 392 del 1978, in forza di contratto stipulato in data 1 aprile 2021, registrato a Chiari in data 20 aprile 2021 n. 2060 serie 1T, del cui contenuto, patti e obbligazioni (con particolare riferimento a canone e durata) la parte affittuaria si dichiara a conoscenza e che si intende ceduto con il ramo d'azienda, ai sensi dell'art. 36 citata legge.

In conformità a quest'ultima disposizione, la parte affittante si impegna a dare comunicazione della cessione del contratto al locatore con lettera raccomandata A.R., entro 7 (sette) giorni dalla data odierna.

La parte affittuaria subentra, inoltre, in tutti i contratti di utenza esistenti con riferimento all'immobile destinato all'esercizio dell'attività aziendale;

*** i marchi** di cui all'elenco che si allega **sub D)**. In merito le parti si danno atto che i corrispettivi dovuti dalla parte affittuaria alla parte affittante in forza di quanto stabilito dall'articolo 9 del *Contratto di Vendita e Commercializzazione in Esclusiva* sottoscritto tra le parti medesime in data 1 gennaio 2021, registrato a Chiari il 2 marzo 2021 al n. 348 serie 3, si intendono sospesi per tutta la durata del presente contratto, in quanto sono già ricompresi nel canone di affitto del ramo d'azienda;

*** i rapporti di lavoro subordinato** con il personale indicato nell'elenco che si allega al presente atto **sub E)**, rapporti che, ai sensi dell'art. 2112 cod. civ., continueranno con la parte affittuaria, conservando i lavoratori tutti i diritti che ne derivano.

La parte affittante dichiara e garantisce che:

- essendo occupati presso il ramo d'azienda affittato più di 15 (quindici) lavoratori, sono stati adempiuti tutti gli obblighi di informativa alle rappresentanze sindacali di categoria con le modalità e nel rispetto dei termini di cui alla normativa vigente e, in particolare, dell'art. 47 l. n. 428 del 1990;

- i lavoratori sono stati regolarmente retribuiti in conformità alle applicabili disposizioni di legge e di contratto.

Ferma la responsabilità solidale di entrambe le parti nei confronti dei lavoratori, la parte affittante si obbliga a sollevare la parte affittuaria da qualsiasi richiesta effettuata dai lavoratori stessi per l'adempimento di eventuali crediti che essi vantano alla data di efficacia del presente atto ai sensi dell'art. 2112 cod. civ..

Le parti convengono che, a partire dal momento di cessazione degli effetti del presente atto, la parte affittante subentrerà, a sua volta, in tutti i contratti di cui sopra ancora in fase di esecuzione e, inoltre, in tutti i nuovi contratti che saranno stipulati dalla parte affittuaria per la gestione dell'azienda e che non abbiano carattere personale, salvo quanto stabilito al successivo punto 9) in materia di concorrenza.

La parte affittante dichiara, infine, che sono compresi nell'affitto:

*** il diritto di proprietà superficiaria per la durata di 25 (venticinque) anni a decorrere dal 16 marzo 2012** sul seguente compendio immobiliare:

- impianto fotovoltaico al piano terzo del fabbricato sito in **Comune di Palazzolo sull'Oglio (BS)**, viale Europa, 37, distinto al catasto fabbricati del predetto Comune come segue:

foglio 30, sezione urbana NCT, mappale:

103 sub. 23, viale Europa, n. 37, piano 3, cat. D/1, rendita euro 850,00;

diritto costituito con atto in data 16 marzo 2012 n. 6515/3588 di repertorio del notaio Elena PEPERONI, registrato a Chiari (BS) il 27 marzo 2012 al n. 986 serie 1T, cui le parti fanno espresso riferimento per tutti i patti e le condizioni in esso contenuti;

*** il diritto di proprietà superficiaria per la durata di 25 (venticinque) anni a decorrere dal 24 settembre 2012** sul seguente compendio immobiliare:

- impianto fotovoltaico al piano secondo del fabbricato sito in **Comune di Palazzolo sull'Oglio (BS)**, via Camillo Golgi, 13, distinto al catasto fabbricati del predetto Comune come segue:

foglio 30, sezione urbana NCT, mappale:

204 sub. 11, via Camillo Golgi, n. 13, piano 2, cat. D/1, rendita euro 836,00;

diritto costituito con atto in data 24 settembre 2012 n. 7012/3869 di repertorio del notaio Elena PEPERONI, registrato a Chiari (BS) il 28 settembre 2012 al n. 2720 serie 1T, cui le parti fanno espresso riferimento per tutti i patti e le condizioni in esso contenuti.

Per una migliore identificazione dei compendi immobiliari sopra descritti, e per l'individuazione dei confini, si fa espresso riferimento, anche ai fini dell'art. 29, comma 1 *bis*, primo periodo, l. n. 52 del 1985, alle planimetrie depositate in catasto che, in copia fotostatica, previa illustrazione, si allegano in un unico inserto **sub F)**.

Attestato di Prestazione Energetica

La parte affittante dichiara che non sussiste in relazione al combinato disposto della normativa nazionale contenuta nel D.Lgs. 192/2005, così come modificato dal D.Lgs. 311/2006 e dal D.L. 63/2013 convertito in Legge 3 agosto 2013 N. 90, e successive modificazioni ed integrazioni, l'obbligo di dotare le unità immobiliari urbane oggetto del presente atto degli attestati di prestazione energetica, in quanto trattasi di unità immobiliari che per destinazione sono prive di impianto termico/tecnologico.

La parte affittuaria dichiara di aver ricevuto le informazioni in ordine alla prestazione energetica degli edifici.

4) DEBITI E CREDITI RELATIVI AL RAMO D'AZIENDA AFFITTATO

Sono esclusi dall'affitto tanto i debiti, dovendosi ritenere inapplicabile l'art. 2560 cod. civ., quanto i crediti relativi al ramo d'azienda affittato, anteriori agli effetti del presente atto, comunque obbligandosi espressamente la parte affittante a sollevare la parte affittuaria da qualsiasi obbligo o richiesta a essa derivante.

In deroga al precedente comma, sono invece compresi nell'affitto i seguenti rapporti:

a) prestito finanziario "Nuova Energia" Fotovoltaico N.

421 23218131, originariamente sottoscritto con la Banca Popolare di Bergamo Spa, in data 25 febbraio 2011, cui è subentrata la BPER BANCA;

b) contratto di mutuo chirografario N. 1094491, sottoscritto con la BANCA POPOLARE DI SONDRIO SCPA, in data 13 agosto 2012;

c) atto di cessione di crediti sottoscritto con la BANCA POPOLARE DI BERGAMO SPA di cui alla scrittura privata autenticata in data 16 marzo 2012, N. 6516/3589 di repertorio dal notaio Elena Peperoni;

d) atto di cessione di crediti sottoscritto con la BANCA POPOLARE DI SONDRIO SCPA di cui alla scrittura privata autenticata in data 6 novembre 2012, N. 7166/3946 di repertorio dal notaio Elena Peperoni.

5) GARANZIE

La parte affittante garantisce la piena proprietà, libertà e disponibilità di quanto in oggetto e la sua libertà da pesi, privilegi, oneri, sequestri, pignoramenti, diritti reali o personali di terzi.

Inoltre, la parte affittante garantisce espressamente, ai sensi dell'art. 1578 ss. cod. civ., l'immunità dei beni aziendali da vizi e la loro idoneità all'uso a cui sono destinati.

La parte affittante garantisce, inoltre, la parte affittuaria, ai sensi degli artt. 1585 e 1586 cod. civ., da molestie o pretese di terzi.

Infine, la parte affittante garantisce che, ai fini delle imposte dirette e delle imposte sul valore aggiunto relative all'impresa sopra descritta, non esistono debiti tributari non pagati.

6) CANONE E MODALITA' DI PAGAMENTO

Le parti dichiarano che il canone di affitto è convenuto nella somma annuale di **euro 60.000,00 (sessantamila virgola zero zero), oltre a I.V.A.**

Il canone annuo di affitto sarà aggiornato, a partire dall'anno 2023, nella misura del 75% (settantacinque per cento) della variazione, accertata dall'ISTAT, dell'indice dei prezzi al consumo per le famiglie di operai e impiegati verificatasi nell'anno precedente.

Tale variazione decorrerà automaticamente senza necessità di alcuna richiesta della parte affittante.

Le parti dichiarano, inoltre, che il canone dovrà essere pagato in rate mensili posticipate con scadenza il giorno 15 (quindici) di ogni mese, a cominciare dalla prima che scadrà il giorno 15 febbraio 2022.

Le parti convengono che, nel caso di mancato pagamento di almeno 3 (tre) rate, anche non consecutive, la parte affittante potrà risolvere il presente contratto ai sensi dell'art. 1456 c.c. e rientrare in possesso del ramo d'azienda affittato, se entro sessanta giorni dalla scadenza, la parte affit-

tuaria non avrà provveduto al pagamento di quanto dovuto.

7) CONSEGNA ED EFFETTI

La parte affittante si obbliga nei confronti della parte affittuaria a consegnare quanto in oggetto nello stato in cui si trova alla data odierna, entro il termine del giorno **1 gennaio 2022**, precisando che attualmente esso è detenuto esclusivamente da essa parte affittante.

Dalla data di consegna, saranno a favore della parte affittuaria i redditi e le utilità retraibili dall'esercizio dell'attività e a suo carico le spese, gli oneri relativi ed in particolare i tributi di qualsiasi specie afferenti alla gestione dell'azienda e all'esercizio dell'impresa.

Tutti gli altri effetti del presente atto decorrono, tra le parti, dal giorno **1 gennaio 2022**.

8) PRELAZIONE D'ACQUISTO

Le parti convengono che, qualora la parte affittante intendesse vendere il ramo d'azienda in oggetto, dovrà previamente offrirlo in prelazione alla parte affittuaria.

A tal fine dovrà spedire una lettera raccomandata contenente l'offerta. La parte affittuaria avrà quarantacinque giorni dalla data del ricevimento della raccomandata per decidere se avvalersi o meno del diritto di prelazione ad essa spettante. Qualora la parte affittuaria non comunichi alla parte affittante entro il suddetto termine l'intenzione di volersi avvalere della prelazione, la parte affittante sarà libera di vendere il ramo d'azienda in oggetto.

La parte affittante dà atto all'Affittuaria che, all'eventuale momento della cessione del ramo d'azienda, alla cessione stessa non si estenderà alcuna posizione debitoria della medesima se non per espressa accettazione da parte dell'Affittuaria.

Resteranno comunque a carico della parte affittante tutte le passività non trasferite nonché eventuali sopravvenienze passive od ulteriori passività riferibili al ramo d'azienda eventualmente ceduto ed inerenti l'attività di questo.

9) DIVIETO DI CONCORRENZA

La parte affittante si obbliga, ai sensi dell'art. 2557, comma 4, cod. civ., per tutta la durata dell'affitto di cui al presente atto, ad astenersi dall'iniziare, anche a mezzo di interposta persona, un'impresa in concorrenza e, più in generale, ad astenersi da ogni attività comunque idonea a sviare la clientela.

Le parti prendono atto che, al momento di cessazione degli effetti del presente affitto, la parte affittuaria non sarà per contro tenuta a rispettare alcun divieto di concorrenza a favore della parte affittante.

10) OBBLIGHI E FACOLTA' DELLA PARTE AFFITTUARIA

La parte affittuaria deve gestire il ramo di azienda senza modificarne la destinazione economica e conservare l'efficienza dell'organizzazione e degli impianti, nonché le nor-

mali dotazioni di scorte.

A quest'ultimo fine, la stessa parte affittuaria potrà, senza il consenso della parte affittante, sia alienare a terzi i beni mobili non registrati che essa stimi non più idonei ai fini dell'ottimale gestione del ramo di azienda, sia sostituire gli stessi beni con altri beni dello stesso tipo ritenuti più adeguati, anche dal punto di vista delle caratteristiche tecnologiche e delle nuove tendenze estetiche emerse.

In ogni caso, la parte affittuaria dovrà tempestivamente sostituire i beni mobili aziendali non più idonei all'uso o non più efficienti al fine di garantire la competitività dell'impresa.

E' facoltà della parte affittuaria, inoltre, purché ne dia preventiva notizia alla parte affittante, rimuovere temporaneamente alcune attrezzature aziendali sostituendole con altre destinate a restare di sua proprietà, salvo rimuovere a propria cura e spese, una volta cessato l'affitto, i beni così impiegati e rimettere in luogo di questi ultimi quelli a suo tempo rimossi di proprietà della parte affittante.

In caso di inadempimento della parte affittuaria all'obbligazione di cui al comma 1 del presente articolo, la parte affittante può chiedere in ogni caso la risoluzione del contratto; in caso di inadempimento della parte affittuaria alle obbligazioni di cui ai successivi commi 2, 3 e 4 del presente articolo, la parte affittante può chiedere la risoluzione del contratto soltanto ove l'inadempimento possa considerarsi di non scarsa importanza ai sensi dell'art. 1455 cod. civ..

La parte affittuaria, inoltre, può prendere tutte quelle iniziative conformi all'interesse dell'attività aziendale e dirette al miglioramento della produzione, purché ciò non modifichi la destinazione economica del ramo di azienda non comporti obblighi e non arrechi pregiudizi in capo alla parte affittante.

La parte affittante prende atto che la parte affittuaria dovrà gestire il ramo di azienda facendo uso dell'attuale ditta e la parte affittuaria si impegna, ai fini di non creare alcun affidamento nei terzi circa l'imputabilità della gestione alla parte affittante e, quindi, a tutela della posizione patrimoniale di quest'ultima parte, a gestire il ramo di azienda indicando in ogni rapporto con i terzi, nei modi di volta in volta opportuni, l'attuale gestione.

Le riparazioni ordinarie e straordinarie, in deroga all'art. 1621 cod. civ., e salvi gli effetti delle stesse ai fini dei conteggi di cui all'art. 2561, comma 4, cod. civ., richiamato dall'art. 2652 cod. civ., sono ad esclusivo carico della parte affittuaria.

Le parti convengono che al presente contratto di affitto si applichi l'art. 1623 cod. civ., in tema di modificazioni nor-

mative sopravvenute rispetto alla data di stipulazione, sia che si tratti di norme di legge, sia che si tratti di provvedimenti amministrativi riguardanti l'attività produttiva.

11) DIVIETO DI SUBAFFITTO E DI CESSIONE DEL CONTRATTO

E' fatto divieto alla parte affittuaria, senza il consenso scritto della parte affittante, sia di subaffittare, in tutto o in parte, il ramo d'azienda affittato, sia di cedere a terzi, anche parzialmente, il presente contratto di affitto.

Il consenso scritto eventualmente prestato dalla parte affittante per la cessione si estende anche al subaffitto, mentre il consenso scritto eventualmente prestato dalla parte affittante per il subaffitto non si estende anche alla cessione del contratto.

12) FACOLTA' DI CONTROLLO E ISPEZIONE DELLA PARTE AFFITTANTE

La parte affittante si riserva, ai sensi dell'art. 1619 cod. civ., la facoltà di accertare, previo preavviso di almeno otto giorni, e con l'eventuale accesso nei luoghi adibiti all'esercizio del ramo d'azienda affittato l'adempimento degli obblighi gravanti sulla parte affittuaria.

13) MORTE O FALLIMENTO DELLA PARTE AFFITTUARIA

In caso di apertura di procedura concorsuale diversa dal fallimento o di decesso della parte affittuaria, o del suo avvenire causa in forza di cessione autorizzata del presente contratto, la parte affittante e gli eredi della parte affittuaria defunta si riservano il diritto di recedere unilateralmente dal presente contratto entro tre mesi dalla data in cui hanno avuto notizia dell'apertura della procedura concorsuale o del decesso.

Le parti prendono atto che, in caso di fallimento di una delle parti si applica, invece, l'art. 79 r.d. n. 267 del 1942.

14) RAPPORTO DI FINE CONTRATTO

Le parti, in deroga all'art. 2561, comma 4, cod. civ., richiamato dall'art. 2562 cod. civ., convengono che, alla scadenza degli effetti del presente contratto:

- a) esse non dovranno redigere alcun inventario finale;
- b) nessun compenso sarà dovuto da una parte a favore dell'altra in caso di maggiore o minore avviamento o di maggiore o minore consistenza e valore delle merci.

Le parti prendono atto che l'ammortamento dei beni aziendali spetta esclusivamente alla parte affittuaria.

Le parti rinunciano all'obbligo di pagare il conguaglio finale, in virtù del fatto che le parti stesse hanno convenuto un canone d'affitto che remunera il locatore anche delle differenze inventariali.

In qualunque caso di cessazione del rapporto d'affitto di ramo d'azienda ivi disciplinato l'affittuaria sarà tenuta a restituire il ramo d'azienda, come specificatamente individuato e descritto dal presente atto e dalla documentazione allegata, in buono stato di conservazione e utilità, salvo il normale deperimento derivante dall'uso. Anche in deroga a

quanto previsto dall'ultimo comma dell'art. 2561 cod. civ.

le parti precisano che i beni e le attrezzature acquistate dall'affittuaria in corso del contratto d'affitto o in data ad essa anteriore, anche funzionali all'esercizio dell'attività aziendale, resteranno di esclusiva proprietà dell'affittuaria, escluso ogni conguaglio tra le parti stesse.

15) VOLTURAZIONE

La parte affittante si obbliga a intervenire presso i pubblici uffici e a prestare il proprio consenso, ove fosse richiesto, per addivenire alla voltura *pro tempore* delle autorizzazioni amministrative a nome della parte affittuaria.

Il presente contratto si intenderà risolto, privo di effetti e con l'obbligo di restituzione delle somme pagate ancorché infruttifere, qualora la pubblica amministrazione non consentisse il rinnovo e/o il trasferimento delle autorizzazioni necessarie per il funzionamento del ramo d'azienda affittato per causa non imputabile alla parte affittuaria.

A sua volta, la parte affittuaria si obbliga a intervenire presso i pubblici uffici e a prestare il proprio consenso, ove fosse richiesto, per addivenire alla voltura e alla reintestazione delle autorizzazioni amministrative a nome della parte affittante.

16) DICHIARAZIONI FISCALI

Le parti si danno reciproco atto che, dal punto di vista contabile, l'affittuario contabilizzerà il ramo d'azienda affittato secondo il c.d. "criterio della disponibilità", nonché secondo il principio della "prevalenza della sostanza sulla forma", come disposto dall'art. 2423-bis, comma 1, lettera 1-bis, cod. civ. (principi di redazione del bilancio).

Le parti dichiarano che il presente atto è soggetto a I.V.A., ai sensi dell'art. 3, comma 2, n. 1), d.P.R. n. 633 del 1972, e ne chiedono la registrazione con il pagamento dell'imposta nella misura fissa di euro 200 (duecento), ai sensi dell'art. 40 d.P.R. n. 131 del 1986.

Inoltre, il presente atto è assoggettato a imposta di bollo nella misura di euro 45 (quarantacinque), ai sensi dell'art. 1, comma 1 *bis* 1, n. 4), Tariffa, Parte I, allegata al d.P.R. n. 642 del 1972.

17) ELEZIONE DI DOMICILIO E COMPUTO DEI TERMINI

Per le eventuali comunicazioni inerenti e conseguenti al presente atto le parti eleggono domicilio come in comparizione e indicano i seguenti indirizzi di posta elettronica certificata (P.E.C.):

- per parte affittante: bordognaspa@legalmail.it;

- per parte affittuaria: bordognatrading@legalmail.it;

eventuali variazioni successive dovranno essere comunicate alla controparte a mezzo raccomandata A.R. o posta elettronica certificata (P.E.C.).

Ai fini del computo dei termini indicati nel presente atto si applica l'art. 2963, commi 1-3, cod. civ..

18) TRATTAMENTO DEI DATI PERSONALI

Ai sensi del reg. UE n. 2016/679 (regolamento generale sulla protezione dei dati), i sottoscritti, ricevuta la debita informativa su finalità, conservazione, tempi, diritti dell'interessato, destinatari e destinazioni, in virtù della funzione e degli adempimenti di legge connessi al loro utilizzo, nella consapevolezza dell'importanza del servizio, autorizzano il notaio autenticante in quanto pubblico ufficiale e il suo ufficio al trattamento dei dati personali sensibili e splicitati nel presente atto; il consenso è reso a tempo indefinito in quanto connesso ad atto notarile avente validità non limitata nel tempo.

19) NORMATIVA ANTIRICICLAGGIO

I sottoscritti, ciascuno per quanto di propria spettanza e sotto la rispettiva personale responsabilità, consapevoli della rilevanza penale del loro comportamento ai sensi dell'art. 55 d.lgs. n. 231 del 2007, dichiarano:

- di essere a conoscenza che le informazioni e gli altri dati forniti in occasione dell'istruttoria e della stipula del presente atto saranno impiegati dal notaio autenticante ai fini degli adempimenti previsti dal citato d.lgs;
- che tali informazioni e dati sono aggiornati.

20) SPESE

Le spese e competenze inerenti e conseguenti al presente atto sono a carico della parte affittuaria.

21) FORO COMPETENTE

Le parti convengono sin da ora che per tutte le controversie eventualmente insorgenti in rapporto al presente atto, comprese quelle relative alla sua validità, interpretazione, esecuzione, inesecuzione e risoluzione, sarà competente il Foro di Brescia.

_____ Il
presente atto resterà depositato tra gli originali del notaio che autenticerà le firme.


--

Repertorio n. 40558

Raccolta n 27639.

AUTENTICA DI FIRMA

Certifico io sottoscritto dott. Giammatteo RIZZONELLI, Notaio in Capriolo, iscritto al Collegio Notarile di Brescia, che i signori:

 

Dichiaro di avere letto il presente atto alle parti che lo hanno sottoscritto unitamente a me notaio alle ore 12.30 .

previa dispensa dalla lettura degli allegati che le parti stesse hanno dichiarato di ben conoscere.

Capriolo,

via Urini n. 78b, tredici dicembre duemilaventuno

Dott. Giammatteo RIZZONELLI Notaio Sigillo

Cespiti	DESCRIZIONE BENE	categoria
02021	IMPIANTO DI ASPIRAZIONE	impianti e macchinari generici
02024	CAROTATRICE TALPA 6	impianti e macchinari generici
02025	CABINA ENEL	impianti e macchinari generici
02061	RIVALUTAZ 16 CABINA ELETTRICA	impianti e macchinari generici
02025	ADEGUAMENTO CEI 10 - ALL. A70	impianti e macchinari generici
02026	IMPIANTO RISCALDAMENTO	impianti e macchinari generici
02027	IMPIANTO ANTICENDIO	impianti e macchinari generici
02028	PORTA TAGLIAFUOCO	impianti e macchinari generici
02029	IMPIANTO ELETTRICO	impianti e macchinari generici
02030	IMPIANTO ELETTRICO	impianti e macchinari generici
02031	IMPIANTO RISCALDAMENTO MENSA	impianti e macchinari generici
02032	IMPIANTO RISCALDAMENTO UFFICI	impianti e macchinari generici
02033	PIEGATUBI USATA	impianti e macchinari generici
02034	PIEGAFILO USATA	impianti e macchinari generici
02035	PRESSA PIEGATRICE IDRAULICA	impianti e macchinari generici
02036	IMPIANTO AIRLESS ASL 663N	impianti e macchinari generici
02037	PRESSA PER INSERIMENTO AGGANCI	impianti e macchinari generici
02038	TRASFORMATORE 800 KVA	impianti e macchinari generici
03022	IMPIANTO CEMENTAZIONE	impianti specifici
03031	RIVAL 16 IMPIANTO CEMENTAZ	impianti specifici
03023	IMPIANTO LASER TRUMPF 5040	impianti specifici
03032	RIVAL 16 IMPIANTO LASER TRUMPF	impianti specifici
03024	IMPIANTO ANTINCENDIO	impianti specifici
03025	ISOLA ROBOTIZZATA SALDATURA	impianti specifici
03036	RIV 16 ISOLA ROBOTIZA	impianti specifici
03026	IMPIANTO LASER TRUMPF L 3050	impianti specifici
03038	RIV 16 IMP TAGLIO LASER TRUMPF	impianti specifici
03027	CABINA VERNICIATURA A SECCO	impianti specifici
03028	RIVALUT 16 COMPONENTI VERNICIA	impianti specifici
03029	ACQUISIZ IMPIANT SPECIF 2016	impianti specifici
03034	RIVAL 16 IMPIANTO ANTINC	impianti specifici
03040	RIV 16 PIEGATRICE SCHIAVI	impianti specifici
03042	RIV 16 PIEGATR SCHIAVI	impianti specifici stalh
03035	ACQ.IMP. FOTOV.V. GOLGI 16	impianti specifici
03033	ACQ. IMP. FOTOV. 2016	impianti specifici
03037	ACQ.ATTREZZATURE 2016	attrezzatura industriale e commerciale
04000	CARRELLO ELEVATORE MITSUBISHI	attrezzatura industriale e commerciale
04000	GENERATORE A SALD. A SCARICA	attrezzatura industriale e commerciale
04000	COMPRESSORE GTG25 F120-13	attrezzatura industriale e commerciale
04038	SALDATRICE TIG. UP 350H AC/DC	attrezzatura industriale e commerciale
04039	SALDATRICE TIG. UP 200H	attrezzatura industriale e commerciale
04040	SALDATRICE FRONIUS TEC.SYSTEM	attrezzatura industriale e commerciale
04041	SALDATRICI MIG SKY 4500	attrezzatura industriale e commerciale
04042	SALDATRICI MIG SKY 4500	attrezzatura industriale e commerciale
04043	SALDATRICI MIG SKY 4500	attrezzatura industriale e commerciale
04044	SALDATRICI TOP 504-SP HI 5035	attrezzatura industriale e commerciale
04045	SALDATRICI PLASMA STEL 6637	attrezzatura industriale e commerciale
04046	SALDATRICI PLASMA PROF36 CEB.	attrezzatura industriale e commerciale
04047	ESTINTORE CO2 KG.27 MATR. 40	attrezzatura industriale e commerciale
04048	LEVIGATRICE FEIN MSFO 849b	attrezzatura industriale e commerciale
04050	GENERATORE DI SALDATURA CDM8	attrezzatura industriale e commerciale
04051	SMERIGLIATRICE FEIN MSFO 852C	attrezzatura industriale e commerciale
04052	PISTOLA MANUALE CORONA	attrezzatura industriale e commerciale
04053	ALIMENTATORE SUPER S-32P	attrezzatura industriale e commerciale
06059	SERVER HP INTEL QC UFF. TEC.	macchine uff.elettriche
06067	PIEGAFUOGHI PER UFF. TECNICO	macchine uff.elettriche
06067	PC INTEL I54460 3.2GHZ SSD240	macchine uff.elettriche
06075	PC HP M7500 I7-GIOVANNA X SCAO	macchine uff.elettriche
06076	SERVER HP PROLIANT ML350P-SCAO	macchine uff.elettriche
06078	PC INTEL CORE I7- MATTEO UF.TC	macchine uff.elettriche
06079	PC INTEL G2130 -IVAN OFFICINA	macchine uff.elettriche
06081	TERMINALI INDUSTRIALI BARCODE	macchine uff.elettriche
06069	WSINTELCORE I7 3.6GHZ16GBSSD24	macchine uff.elettriche
06091	SWITCH LAN D-LINK 44 PORTE GIG	macchine uff.elettriche
07014	RENAULT MEGANE CONFORTI 1.5	automezzi
07016	CARRELLI OM XE 18/03	automezzi
07017	AUTO PEOGEOT 308 SW	automezzi
07015	RENAULT FURGONE ICE	automezzi
07007	FIAT IVECO CABINATO BX584NX	automezzi
07010	AUTOCARRO FIAT 50 NC - MTP	automezzi
08004	MONOBLOCCO UFFICIO	arredamenti bordogna
08005	VETRINE IN LEGNO VERNICIATO	arredamenti bordogna

08006	SEDIE PER SALA ESPOSIZIONE	arredamenti bordogna
032	IMP.FOTOVOLTAICO V.LE EUROPA	impianto fotovoltaico viale Europa
032	LASTRICO SOLARE PER FOTOV.	impianto fotovoltaico viale Europa
033	IMP.FOTOVOLTAICO VIA GOLGI	Impianto fotovoltaico Via Golgi
033	LAVORI EDILI INP.FOTOV. GOLGI	Impianto fotovoltaico Via Golgi
033	LASTRICO SOLARE IMP.VIA GOLGI	Impianto fotovoltaico Via Golgi
033	PRATICHE EDILI IMP.FOTOV.GOLGI	Impianto fotovoltaico Via Golgi
033	CONTRIBUTI CONNESSIONE RETE	Impianto fotovoltaico Via Golgi
	IMPIANTO VERNICIATURA GRUPPO DI APPLICAZIONE POLVERI NORDSON + PISTOLE	Impianto fotovoltaico Via Golgi


MODELLO	TARGA
Autocarro FIAT Iveco	BS E36505
Autocarro IVECO ML120E18N	BX 584 NX
Autocarro PEUGEOT 308	DX 958 EL
Autocarro RENAULT Trafic	EC 554 EB
Autovettura RENAULT Megane	EB 203 VA

SITUAZIONE PRODOTTI IN CORSO DI LAVORAZIONE

MAGAZZINO AL 31/10/2021

N. COMMESSA	VALORIZZAZIONE MATERIE PRIME	VALORIZZAZIONE TEMPI	€ TOTALE MP + TEMPI
2018/57969		1.505,00	1.505,00 €
2019/61657		531,00	531,00 €
2019/62688		1.164,00	1.164,00 €
2020/00044		0,00	- €
2020/00282		2.259,90	2.259,90 €
2020/70290		3.320,00	3.320,00 €
2020/70404		2.065,00	2.065,00 €
2020/71062		1.050,00	1.050,00 €
2020/71074	2.900,00	4.834,00	7.734,00 €
2020/71076	2.379,60	3.934,00	6.313,60 €
2020/71077	2.379,60	2.512,30	4.891,90 €
2020/71138		2.100,00	2.100,00 €
2020/71268		2.234,00	2.234,00 €
2021/00058	0,00	0,00	- €
2021/00061		0,00	- €
2021/00076	1.192,00	1.143,90	2.335,90 €
2021/00080		0,00	- €
2021/00087	113,00	123,20	236,20 €
2021/00088	311,50	293,90	605,40 €
2021/00096	10.843,00	5.439,60	16.282,60 €
2021/00097	2.035,00	515,00	2.550,00 €
2021/00133		0,00	- €
2021/00136	2.526,00	4.363,70	6.889,70 €
2021/00138	10.940,00	1.145,90	12.085,90 €
2021/00139	4.471,00	623,90	5.094,90 €
2021/00160	755,00	259,42	1.014,42 €
2021/00176	85,00	131,20	216,20 €
2021/00179	710,20	628,70	1.338,90 €
2021/00184	54,00	326,80	380,80 €
2021/00186	1.389,00	1.997,50	3.386,50 €
2021/00188		0,00	- €
2021/00191	34,00	161,80	195,80 €
2021/00198	5.637,49	2.888,30	8.525,79 €
2021/00199	7.480,00	1.868,20	9.348,20 €
2021/00201	0,00	0,00	- €
2021/00202	2.397,88	1.803,90	4.201,78 €
2021/00209	10,00	336,70	346,70 €
2021/00214	5.287,59	3.276,10	8.563,69 €
2021/00218	50,00	1.739,80	1.789,80 €
2021/00219	16,66	106,20	122,86 €
2021/00221	280,50	426,40	706,90 €
2021/00222	150,00	235,90	385,90 €
2021/00223	439,52	1.153,80	1.593,32 €
2021/00224	1.103,98	1.490,60	2.594,58 €
2021/00228	133,20	392,40	525,60 €
2021/00229	7.709,31	869,50	8.578,81 €
2021/00230	1.501,76	1.457,40	2.959,16 €
2021/00231	82,90	41,20	124,10 €
2021/00232	752,89	513,00	1.265,89 €
2021/00233	3.759,20	2.919,80	6.679,00 €
2021/00234	731,48	1.949,60	2.681,08 €
2021/00235	10,46	29,90	40,36 €
2021/00237	1.103,98	1.099,30	2.203,28 €
2021/00238		0,00	- €
2021/00240	0,00	0,00	- €
2021/00241	0,00	0,00	- €
2021/00243		0,00	- €
2021/00244	373,22	319,50	692,72 €
2021/00245	127,09	323,30	450,39 €
2021/00249	0,00	0,00	- €
2021/00250	289,31	1.026,30	1.315,61 €
2021/00251		0,00	- €
2021/00254	550,00	895,20	1.445,20 €

ALLEGATO "C" AREA 40558/27639

 SITUAZIONE PRODOTTI IN CORSO DI LAVORAZIONE

MAGAZZINO AL 31/10/2021

N. COMMESSA	VALORIZZAZIONE MATERIE PRIME	VALORIZZAZIONE TEMPI	€ TOTALE MP + TEMPI
2021/00258	128,93	428,30	557,23 €
2021/00259	940,50	581,70	1.522,20 €
2021/00260	12,00	58,50	70,50 €
2021/00261		0,00	- €
2021/00263	17,85	101,20	119,05 €
2021/00264	16,62	184,40	201,02 €
2021/00265		0,00	- €
2021/00266	1.623,00	1.998,60	3.621,60 €
2021/00269	0,00	0,00	- €
2021/00270	0,00	0,00	- €
2021/00272	0,00	0,00	- €
2021/00273		0,00	- €
2021/00274	0,00	0,00	- €
2021/00275	0,00	0,00	- €
2021/00276	0,00	0,00	- €
2021/00277	0,00	0,00	- €
2021/00278	0,00	0,00	- €
2021/00279	0,00	0,00	- €
2021/00280		0,00	- €
2021/00281		0,00	- €
2021/80139		1.542,00	1.542,00 €
2021/80143		4.140,00	4.140,00 €
2021/80159		528,00	528,00 €
2021/80323		35.759,00	35.759,00 €
2021/80366/00091		32.004,00	32.004,00 €
2021/80676		414,00	414,00 €
2021/80677		46.328,00	46.328,00 €
2021/80678	10.800,00	1.989,60	12.789,60 €
2021/80702		3.798,40	3.798,40 €
2021/80756	3.204,46	9.109,40	12.313,86 €
2021/80775	9,87	42,00	51,87 €
2021/80784	6.173,00	5.638,90	11.811,90 €
2021/80793		16.679,00	16.679,00 €
2021/80810	5.386,00	8.954,30	14.340,30 €
2021/80837	250,00	18,20	268,20 €
2021/80855		0,00	- €
2021/80860	1.250,00	230,10	1.480,10 €
2021/80861		0,00	- €
2021/80862	7.580,00	2.737,80	10.317,80 €
2021/80863	877,00	1.111,50	1.988,50 €
2021/80956/00195		12.953,70	12.953,70 €
2021/80957/00195	698,00	1.388,40	2.086,40 €
2021/80958	158,96	168,40	327,36 €
2021/80959		0,00	- €
2021/80966	2.019,62	2.120,20	4.139,82 €
2021/80989/00114	84.986,85	40.527,20	125.514,05 €
2021/80990/00114		2.936,20	2.936,20 €
2021/81019	46,92	167,20	214,12 €
2021/81022	52,45	445,20	497,65 €
2021/81054		0,00	- €
2021/81072/00195	6,00	211,90	217,90 €
2021/81077	31,00	41,60	72,60 €
2021/81166/00159	38,00	59,80	97,80 €
2021/81167/00159		0,00	- €
2021/81224	2.020,00	533,00	2.553,00 €
			519.179,07 €

SITUAZIONE PRODOTTI FINITI

MAGAZZINO AL 31/10/2021

	Descrizione	UM	Qta.Esistenza	Costo Ultimo	EURO	VALORIZZAZIONE	Descrizione
71.010.170	BULLET-SERRATURA A LEVETTA PER TESORETTO	NR	10,000	0,01	0,10 €	0,10 €	COMMERCIALIZ.YONGFA/ASATO
71.010.277	BULLET - SERRATURA A CHIAVE PER SERIE	NR	10,000	0,01	0,10 €	0,10 €	COMMERCIALIZ.YONGFA/ASATO
74.010.279	BULLET - CHIAVE GREZZA PER SERRATURA	NR	18,000	0,01	0,18 €	0,08 €	COMMERCIALIZ.YONGFA/ASATO
90.120.603	BULLET - MANIGLIA	NR	11,000	0,01	0,11 €	0,11 €	COMMERCIALIZ.YONGFA/ASATO
CEU-SUITE	SUITE 2040/OPEN TOP - TELECOMANDO	NR	10,000	1	10,00 €	10,00 €	COMMERCIALIZ.YONGFA/ASATO
KEYGUARD	KEYGUARD DIGITAL - PORTA CHIAVI	NR	12,000	12,25	147,00 €	147,00 €	COMMERCIALIZATI BURTON
KEYGUARD-C	KEYGUARD COMBI - PORTA CHIAVI	NR	27,000	8	216,00 €	216,00 €	COMMERCIALIZATI BURTON
KEYGUARD-XL	KEYGUARD XL - PORTA CHIAVI CORAZZATO	NR	13,000	33,81	439,53 €	439,53 €	COMMERCIALIZATI BURTON
081073101	DS 2031K - CASSAFORTE CHIAVE	NR	24,000	20	480,00 €	480,00 €	COMMERCIALIZATI DE RAAT
91000101	LAPTOP/C - CASSAFORTE HOTEL CHIAVE	NR	64,000	39,5	2.528,00 €	2.607,00 €	COMMERCIALIZATI DE RAAT
CI-201	CI-201 - CONTENITORE IGNIFUGO 30 MIN	NR	1,000	28	28,00 €	28,00 €	COMMERCIALIZATI DE RAAT
PCB-01	PCB-01 - ARMADIO BLINDATO PORTACHIAVI	NR	1,000	283	283,00 €	283,00 €	COMMERCIALIZATI DE RAAT
72.010.227	JACK PER EMERGENZA CASSAFORTE HEXA	NR	6,000	4,53	27,18 €	27,18 €	COMMERCIALIZATI FAC/RAYO
013363-60106	RUBIN PRO 40-CASSAFORTE A MOBILE III LIV	NR	2,000	1.139,00	2.278,00 €	2.278,00 €	COMMERCIALIZATI FORMAT
013365-60104	RUBIN PRO 60-CASSAFORTE A MOBILE III LIV	NR	1,000	1.700,00	1.700,00 €	1.700,00 €	COMMERCIALIZATI FORMAT
AI-PK43/E	ARMADIO IGNIFUGO CARTA (60 PAPER)	NR	1,000	228,75	228,75 €	228,75 €	COMMERCIALIZATI KASO
AI-PK44/E	ARMADIO IGNIFUGO CARTA (60 PAPER)	NR	3,000	251,25	753,75 €	753,75 €	COMMERCIALIZATI KASO
AI-PK45/E-MEDIA	ARMADIO IGNIFUGO MEDIA (60 DISKETTE)	NR	1,000	450	450,00 €	450,00 €	COMMERCIALIZATI KASO
AI-PK430-MEDIA	ARMADIO IGNIFUGO MEDIA (120 DISKETTE)	NR	1,000	1.241,25	1.241,25 €	1.241,25 €	COMMERCIALIZATI KASO
AI-PK490	ARMADIO IGNIFUGO CARTA (120 PAPER)	NR	1,000	1.788,50	1.788,50 €	1.788,50 €	COMMERCIALIZATI KASO
R/AI-PK490-MEDIA	RIPIANO PER ARMADIO IGNIFUGO PK490	NR	3,000	15	45,00 €	45,00 €	COMMERCIALIZATI KASO
CI-E-320	CASSAFORTE IGNIFUGA CARTA-GRAFITE	NR	1,000	982,5	982,50 €	982,50 €	COMMERCIALIZATI KASO
CI-PTKE-370	CASSAFORTE IGNIFUGA PER CARTA	NR	1,000	1.886,25	1.886,25 €	1.886,25 €	COMMERCIALIZATI KASO
CI-PTKE1-370	CASSAFORTE IGNIFUGA PER CARTA-CLASSE I	NR	1,000	2.025,00	2.025,00 €	2.025,00 €	COMMERCIALIZATI KASO
T/DB300	TESORETTO IGNIFUGO X 310/320/330/340/350	NR	1,000	217,5	217,50 €	217,50 €	COMMERCIALIZATI KASO
90.120.695	JOY - SCHEDA ELETTRONICA	NR	9,000	0,01	0,09 €	0,09 €	COMMERCIALIZATI SUN SAFE
90.120.696	JOY - SOLENOIDE	NR	5,000	0,01	0,05 €	0,05 €	COMMERCIALIZATI SUN SAFE
JOY-031DBK	JOY 031 BLACK - CASSAFORTE IGNIFUGA	NR	9,000	97,959	881,63 €	783,67 €	COMMERCIALIZATI SUN SAFE
JOY-031DBL	JOY 031 BLUE - CASSAFORTE IGNIFUGA	NR	7,000	97,959	685,71 €	587,75 €	COMMERCIALIZATI SUN SAFE
JOY-031DGR	JOY 031 GREEN - CASSAFORTE IGNIFUGA	NR	12,000	91,170015	1.094,04 €	1.002,87 €	COMMERCIALIZATI SUN SAFE
JOY-031DRD	JOY 031 RED - CASSAFORTE IGNIFUGA	NR	18,000	91,170015	1.641,06 €	1.549,89 €	COMMERCIALIZATI SUN SAFE
JOY-M020BK	JOY 020 BLACK - CASSAFORTE IGNIFUGA	NR	9,000	81,040014	729,36 €	486,24 €	COMMERCIALIZATI SUN SAFE
JOY-M020BL	JOY 020 BLU - CASSAFORTE IGNIFUGA	NR	36,000	81,040014	2.917,44 €	2.836,40 €	COMMERCIALIZATI SUN SAFE
JOY-M020GR	JOY 020 GREEN - CASSAFORTE IGNIFUGA	NR	39,000	81,040014	3.160,56 €	3.160,56 €	COMMERCIALIZATI SUN SAFE
JOY-M020RD	JOY 020 RED - CASSAFORTE IGNIFUGA	NR	28,000	81,040014	2.269,12 €	2.269,12 €	COMMERCIALIZATI SUN SAFE
004.00.99.101	S8700 - RIPIANO SUPPLEMENTARE	NR	42,000	18,52	777,84 €	777,84 €	SICUREZZA COMMERCIALE
004.00.99.201	A8700 - RIPIANO SUPPLEMENTARE	NR	5,000	14,68	73,40 €	73,40 €	SICUREZZA COMMERCIALE
004.02.99.101	S8200 - RIPIANO SUPPLEMENTARE	NR	15,000	12,9	193,50 €	193,50 €	SICUREZZA COMMERCIALE
004.02.99.201	A8200 - RIPIANO SUPPLEMENTARE	NR	3,000	10,39	31,17 €	31,17 €	SICUREZZA COMMERCIALE
006.05.20.104	3600/3700 - RIPIANO SUPPLEMENTARE	NR	15,000	12	180,00 €	180,00 €	SICUREZZA COMMERCIALE
006.26.20.104	3200 - RIPIANO SUPPLEMENTARE	NR	8,000	9,219	73,75 €	73,75 €	SICUREZZA COMMERCIALE
006.35.20.103	3100 - RIPIANO SUPPLEMENTARE	NR	10,000	7,37	73,70 €	73,70 €	SICUREZZA COMMERCIALE
060.10.00.000	3700 - INTERNO ATTREZZATO	NR	7,000	79,435	556,05 €	556,05 €	SICUREZZA COMMERCIALE
062.05.00.000	3700 - ATTREZZATURA PORTA PELLICCE	NR	8,000	24,09	192,72 €	192,72 €	SICUREZZA COMMERCIALE
062.10.00.000	3200 - ATTREZZATURA PORTA PELLICCE	NR	3,000	23,8	71,40 €	71,40 €	SICUREZZA COMMERCIALE
067.55.00.000	3200/3700-RASTREL PORTAFUCILI LAT.6POSTI	NR	1,000	19,38	19,38 €	19,38 €	SICUREZZA COMMERCIALE
067.56.00.000	RASTRELLIERA PORTAFUCILI FRONT. 14 POSTI	NR	9,000	43,52	391,68 €	391,68 €	SICUREZZA COMMERCIALE
067.57.00.000	RASTRELLIERA PORTAFUCILI FRONT. 10 POSTI	NR	10,000	11,941	119,41 €	119,41 €	SICUREZZA COMMERCIALE
067.58.00.000	RASTRELLIERA PORTAFUCILI FRONT. 14 POSTI	NR	7,000	34,55	241,85 €	241,85 €	SICUREZZA COMMERCIALE
072.10.00.000	3600/3700 - TESORETTO 1 VANO A 2BATTENTI	NR	11,000	158,67	1.745,37 €	1.745,37 €	SICUREZZA COMMERCIALE
072.30.00.000	3200 - TESORETTO 1 VANO	NR	2,000	129,2	258,40 €	258,40 €	SICUREZZA COMMERCIALE
123.00.10.001	BRIXIA UNO - SIZE 1 - KIT COPERTURA	NR	6,000	39,621	237,73 €	237,73 €	SICUREZZA COMMERCIALE
123.00.20.001	BRIXIA UNO - SIZE 2/3/4 - KIT COPERTURA	NR	7,000	28,381	198,67 €	170,29 €	SICUREZZA COMMERCIALE
123.00.30.001	BRIXIA UNO - SIZE 5/6 - KIT COPERTURA	NR	14,000	31,893	446,50 €	414,61 €	SICUREZZA COMMERCIALE
123.03.10.001	BRIXIA TRE - SIZE 1/2/3/4 - KIT COPERTUR	NR	9,000	31	279,00 €	217,00 €	SICUREZZA COMMERCIALE
123.03.20.001	BRIXIA TRE - SIZE 5/6 - KIT COPERTURA	NR	10,000	30,48	304,80 €	304,80 €	SICUREZZA COMMERCIALE
123.03.30.001	BRIXIA TRE - SIZE 7/8 - KIT COPERTURA	NR	5,000	35,03	175,15 €	175,15 €	SICUREZZA COMMERCIALE
125.10.00.000	T/90 - TESORETTO A 1 VANO ORIZZONTALE	NR	1,000	56	56,00 €	56,00 €	SICUREZZA COMMERCIALE
125.20.00.000	T/2V - TESORETTO A 2 VANI VERTICALI	NR	6,000	79,012	474,07 €	474,07 €	SICUREZZA COMMERCIALE
125.25.00.000	T/1 - TESORETTO A 1 VANO ORIZZONTALE	NR	10,000	57,63	576,30 €	576,30 €	SICUREZZA COMMERCIALE
004.00.00.000	8700/C - ARMADIO BASE	NR	2,000	641,88	1.283,76 €	1.283,76 €	SICUREZZA COMMERCIALE
004.00.99.100	S8700 - GRUPPO RIPIANI X ARMADIO	NR	3,000	68,7	206,10 €	274,80 €	SICUREZZA COMMERCIALE
004.00.99.200	A8700 - GRUPPO RIPIANI X ARMADIO	NR	5,000	83,822	419,11 €	419,11 €	SICUREZZA COMMERCIALE
004.00.99.300	A8700 - RIVESTIMENTO	NR	3,000	156,554	469,66 €	- €	SICUREZZA COMMERCIALE
004.01.00.000	8700/TC - ARMADIO BASE	NR	1,000	711,8	711,80 €	711,80 €	SICUREZZA COMMERCIALE
060.40.00.000	S8700 - INTERNO ATTREZZATO	NR	7,000	103,735	726,15 €	518,68 €	SICUREZZA COMMERCIALE
060.42.00.000	A8700 - INTERNO ATTREZZATO	NR	7,000	80,59	564,13 €	322,36 €	SICUREZZA COMMERCIALE
006.06.00.000	3700/C - ARMADIO MONOBLOCCO CHIAVE	NR	8,000	542,237	4.337,90 €	4.337,90 €	SICUREZZA COMMERCIALE
006.11.00.000	3700/TC - ARMADIO MONOBL. CHIAVE +	NR	1,000	772,07	772,07 €	772,07 €	SICUREZZA COMMERCIALE
006.16.00.000	3600/C - ARMADIO MONOBLOCCO CHIAVE	NR	2,000	418	836,00 €	418,00 €	SICUREZZA COMMERCIALE
006.26.00.000	3200/C - ARMADIO MONOBLOCCO CHIAVE	NR	14,000	777	10.878,00 €	10.878,00 €	SICUREZZA COMMERCIALE
067.10.00.000	RIPIANO PORTACARTELLE I=330 X 3700	NR	14,000	15	210,00 €	210,00 €	SICUREZZA COMMERCIALE
005.85.00.000	THORAX PF4/C - PORTAFUCILI A 4 POSTI	NR	6,000	219,374	1.316,24 €	1.316,24 €	SICUREZZA COMMERCIALE
005.89.00.000	THORAX PFB/C - PORTAF 8 P S/TESORETTO	NR	10,000	340	3.400,00 €	3.060,00 €	SICUREZZA COMMERCIALE
005.90.00.000	THORAX PF11/C - PORTAFUCILI A 11 POSTI	NR	8,000	292,67	2.341,36 €	2.341,36 €	SICUREZZA COMMERCIALE
005.90.00.ELE	THORAX PF11/E - PORTAFUCILI A 11 POSTI	NR	1,000	329,5	329,50 €	329,50 €	SICUREZZA COMMERCIALE
124.52.00.000	ARDEA 740/E - CASSAFORTE A MOBILE	NR	7,000	258,094	1.806,66 €	1.806,66 €	SICUREZZA COMMERCIALE
124.55.00.000	ARDEA 750/E - CASSAFORTE A MOBILE	NR	7,000	317,946	2.225,62 €	1.907,68 €	SICUREZZA COMMERCIALE
124.57.00.000	ARDEA 760/C - CASSAFORTE A MOBILE	NR	1,000	216,63	216,63 €	216,63 €	SICUREZZA COMMERCIALE
124.58.00.000	ARDEA 760/E - CASSAFORTE A MOBILE	NR	4,000	278,36	1.113,44 €	1.113,44 €	SICUREZZA COMMERCIALE
124.63.00.000	ARDEA 780/C - CASSAFORTE A MOBILE	NR	1,000	359,04	359,04 €	359,04 €	SICUREZZA COMMERCIALE
124.64.00.000	ARDEA 780/E - CASSAFORTE A MOBILE	NR	4,000	359,05	1.436,20 €	1.436,20 €	SICUREZZA COMMERCIALE
124.67.00.000	ARDEA 790/E - CASSAFORTE A MOBILE	NR	1,000	313,4	313,40 €	313,40 €	SICUREZZA COMMERCIALE
124.69.00.000	ARDEA 750/C FER - CASSAFORTE A MOBILE	NR	13,000	214,4	2.787,20 €	2.572,80 €	SICUREZZA COMMERCIALE
124.73.00.000	ARDEA 790/E FER - CASSAFORTE A MOBILE	NR	9,000	545	4.905,00 €	4.905,00 €	SICUREZZA COMMERCIALE
ARDEA 76/C	CASSAFORTE MONO PARETE CHIAVE	NR	2,000	143,5	287,00 €	287,00 €	SICUREZZA COMMERCIALE

Alberto Boobyne
Luca Zedone

Cap.

SITUAZIONE PRODOTTI FINITI

MAGAZZINO AL 31/10/2021

	Descrizione	UM	Qta.Esistenza	Costo Ultimo	EURO	VALORIZZAZIONE	Descrizione
124.01.00.000	ARES 640/C - CASSAFORTE A MOBILE	NR	5,000	323,53	1.617,65 €	1.617,65 €	SICUREZZA COMMERCIALE
124.02.00.000	ARES 640/E - CASSAFORTE A MOBILE	NR	24,000	288,71	6.929,04 €	6.929,04 €	SICUREZZA COMMERCIALE
124.05.00.000	ARES 650/E - CASSAFORTE A MOBILE	NR	9,000	308,785	2.779,07 €	2.779,07 €	SICUREZZA COMMERCIALE
124.07.RI.103	ARES 670-680-690 - GRUPPO RIPIANO	NR	6,000	10	60,00 €	60,00 €	SICUREZZA COMMERCIALE
124.08.00.000	ARES 660/E - CASSAFORTE A MOBILE	NR	17,000	346,75	5.894,75 €	5.894,75 €	SICUREZZA COMMERCIALE
124.11.00.000	ARES 670/E - CASSAFORTE A MOBILE	NR	4,000	375,8	1.503,20 €	1.503,20 €	SICUREZZA COMMERCIALE
124.14.00.000	ARES 680/E - CASSAFORTE A MOBILE	NR	3,000	522,5	1.567,50 €	1.567,50 €	SICUREZZA COMMERCIALE
124.17.00.000	ARES 690/E - CASSAFORTE A MOBILE	NR	6,000	410,61	2.463,66 €	2.463,66 €	SICUREZZA COMMERCIALE
124.19.00.000	ARES 650/C FER - CASSAFORTE A MOBILE	NR	1,000	360	360,00 €	360,00 €	SICUREZZA COMMERCIALE
124.20.00.000	ARES 650/E FER - CASSAFORTE A MOBILE	NR	8,000	298,4	2.387,20 €	2.387,20 €	SICUREZZA COMMERCIALE
124.23.00.000	ARES 690/E FER - CASSAFORTE A MOBILE	NR	9,000	449,74	4.047,66 €	4.497,40 €	SICUREZZA COMMERCIALE
123.78.WH.000	BRIXIA TRE - SIZE 1 CASSAFORTE A MOBILE	NR	1,000	1	1,00 €	1,00 €	SICUREZZA COMMERCIALE
123.80.BL.103	BRIXIA TRE - SIZE 1/2/3/4 - RIPIANO	NR	3,000	6,971	20,91 €	20,91 €	SICUREZZA COMMERCIALE
123.80.WH.000	BRIXIA TRE - SIZE 2 CASSAFORTE A MOBILE	NR	1,000	1.706,00	1.706,00 €	1.706,00 €	SICUREZZA COMMERCIALE
123.80.WH.103	BRIXIA TRE - SIZE 1/2/3/4 - RIPIANO	NR	2,000	7,086	14,17 €	14,17 €	SICUREZZA COMMERCIALE
123.82.WH.000	BRIXIA TRE - SIZE 3 CASSAFORTE A MOBILE	NR	1,000	1.700,00	1.700,00 €	1.700,00 €	SICUREZZA COMMERCIALE
123.84.BL.000	BRIXIA TRE - SIZE 4 CASSAFORTE A MOBILE	NR	1,000	2.835,83	2.835,83 €	- €	SICUREZZA COMMERCIALE
123.84.WH.000	BRIXIA TRE - SIZE 4 CASSAFORTE A MOBILE	NR	2,000	1.835,00	3.670,00 €	3.670,00 €	SICUREZZA COMMERCIALE
123.83.WH.000	BRIXIA TRE - SIZE 3SX	NR	0,000			- €	SICUREZZA COMMERCIALE
123.85.BL.000	BRIXIA TRE - SIZE 4SX CASSAFORTE A MOBILE	NR	2,000	2.400,00	4.800,00 €	4.800,00 €	SICUREZZA COMMERCIALE
123.86.BL.103	BRIXIA TRE - SIZE 5/6 - RIPIANO	NR	5,000	9,86	49,30 €	49,30 €	SICUREZZA COMMERCIALE
123.86.WH.103	BRIXIA TRE - SIZE 5/6 - RIPIANO	NR	7,000	9,86	69,02 €	69,02 €	SICUREZZA COMMERCIALE
123.90.BL.104	BRIXIA TRE - SIZE 7/8 - RIPIANO	NR	7,000	13,041	91,29 €	91,29 €	SICUREZZA COMMERCIALE
123.90.WH.104	BRIXIA TRE - SIZE 7/8 - RIPIANO	NR	3,000	13,156	39,47 €	39,47 €	SICUREZZA COMMERCIALE
123.50.00.108	BUSSOLA GUIDA MANIGLIA	NR	229,000	1,3	297,70 €	297,70 €	SICUREZZA COMMERCIALE
123.50.41.105	ALLOGGIAMENTO COMANDI PORTA	NR	116,000	14	1.624,00 €	1.624,00 €	SICUREZZA COMMERCIALE
123.50.41.109	ALBERO PER MANIGLIA	NR	110,000	3,15	346,50 €	346,50 €	SICUREZZA COMMERCIALE
123.50.BL.111	BRIXIA UNO - SIZE 1- RIPIANO	NR	15,000	0,066667	1,00 €	1,00 €	SICUREZZA COMMERCIALE
123.50.WH.000	BRIXIA UNO - SIZE 1 CASSAFORTE A MOBILE	NR	4,000	643	2.572,00 €	2.572,00 €	SICUREZZA COMMERCIALE
123.50.WH.111	BRIXIA UNO - SIZE 1- RIPIANO	NR	2,000	0,333333	0,67 €	0,67 €	SICUREZZA COMMERCIALE
123.52.00.000	BRIXIA UNO - SIZE 2 (GREZZA)	NR	2,000	623,09	1.246,18 €	1.246,18 €	SICUREZZA COMMERCIALE
123.52.42.103	BOCCOLA GUIDA TIRANTE SUPERIORE	NR	266,000	1,58	420,28 €	420,28 €	SICUREZZA COMMERCIALE
123.52.42.104	BOCCOLA GUIDA TIRANTE INFERIORE	NR	265,000	1,58	418,70 €	418,70 €	SICUREZZA COMMERCIALE
123.52.BL.000	BRIXIA UNO - SIZE 2 CASSAFORTE A MOBILE	NR	2,000	707,6	1.415,20 €	1.415,20 €	SICUREZZA COMMERCIALE
123.52.BL.111	BRIXIA UNO - SIZE 2,3,4- RIPIANO	NR	13,000	13,36	173,68 €	173,68 €	SICUREZZA COMMERCIALE
123.52.WH.000	BRIXIA UNO - SIZE 2 CASSAFORTE A MOBILE	NR	8,000	711,9	5.695,20 €	2.847,60 €	SICUREZZA COMMERCIALE
123.52.WH.111	BRIXIA UNO - SIZE 2,3,4- RIPIANO	NR	9,000	13,36	120,24 €	120,24 €	SICUREZZA COMMERCIALE
123.54.00.000	BRIXIA UNO - SIZE 3 (GREZZA)	NR	3,000	694,21	2.082,63 €	2.082,63 €	SICUREZZA COMMERCIALE
123.54.BL.000	BRIXIA UNO - SIZE 3 CASSAFORTE A MOBILE	NR	6,000	748,3	4.489,80 €	2.244,90 €	SICUREZZA COMMERCIALE
123.54.WH.000	BRIXIA UNO - SIZE 3 CASSAFORTE A MOBILE	NR	4,000	752,35	3.009,40 €	3.009,40 €	SICUREZZA COMMERCIALE
123.56.00.000	BRIXIA UNO - SIZE 4 (GREZZA)	NR	1,000	751,92	751,92 €	751,92 €	SICUREZZA COMMERCIALE
123.56.BL.000	BRIXIA UNO - SIZE 4 CASSAFORTE A MOBILE	NR	6,000	856,38	5.138,28 €	5.138,28 €	SICUREZZA COMMERCIALE
123.56.WH.000	BRIXIA UNO - SIZE 4 CASSAFORTE A MOBILE	NR	3,000	855	2.565,00 €	2.565,00 €	SICUREZZA COMMERCIALE
123.58.00.000	BRIXIA UNO - SIZE 5 (GREZZA)	NR	1,000	1.008,48	1.008,48 €	1.008,48 €	SICUREZZA COMMERCIALE
123.58.BL.000	BRIXIA UNO - SIZE 5 CASSAFORTE A MOBILE	NR	1,000	982,76	982,76 €	982,76 €	SICUREZZA COMMERCIALE
123.58.BL.111	BRIXIA UNO - SIZE 5,6- RIPIANO	NR	14,000	0,033333	0,47 €	0,47 €	SICUREZZA COMMERCIALE
123.58.WH.000	BRIXIA UNO - SIZE 5 CASSAFORTE A MOBILE	NR	1,000	980,253	980,25 €	980,25 €	SICUREZZA COMMERCIALE
123.58.WH.111	BRIXIA UNO - SIZE 5,6- RIPIANO	NR	6,000	0,05	0,30 €	0,30 €	SICUREZZA COMMERCIALE
123.60.WH.000	BRIXIA UNO - SIZE 6 CASSAFORTE A MOBILE	NR	3,000	1.117,32	3.351,96 €	3.351,96 €	SICUREZZA COMMERCIALE
123.62.00.000	BRIXIA UNO - SIZE 8 (GREZZA)	NR	2,000	1907	3.814,00 €	3.814,00 €	SICUREZZA COMMERCIALE
123.65.BL.000	BRIXIA UNO - SIZE 3SX CASSAFORTE	NR	2,000	840	1.680,00 €	1.680,00 €	SICUREZZA COMMERCIALE
123.65.WH.000	BRIXIA UNO - SIZE 3SX CASSAFORTE	NR	1,000	840	840,00 €	840,00 €	SICUREZZA COMMERCIALE
123.67.BL.000	BRIXIA UNO - SIZE 4SX CASSAFORTE	NR	1,000	934,38	934,38 €	934,38 €	SICUREZZA COMMERCIALE
123.67.WH.000	BRIXIA UNO - SIZE 4SX CASSAFORTE	NR	1,000	934,38	934,38 €	934,38 €	SICUREZZA COMMERCIALE
101.28.00.000	P/01/E - CASSAFORTE A PAVIMENTO	NR	1,000	117,3	117,30 €	117,30 €	SICUREZZA COMMERCIALE
101.29.00.000	P01/C - CASSAFORTE A PAVIMENTO	NR	3,000	176,81	530,43 €	530,43 €	SICUREZZA COMMERCIALE
121.10.00.000	GIUNO 430/E - CASSAFORTE DA ESTERNO	NR	10,000	210,17	2.101,70 €	2.101,70 €	SICUREZZA COMMERCIALE
121.30.00.000	GIUNO 420/E - CASSAFORTE DA ESTERNO	NR	10,000	177,889	1.778,89 €	1.778,89 €	SICUREZZA COMMERCIALE
110.02.00.000	LORICA PIU' 4/C - CASSAFORTE DA MURO	NR	1,000	220,564	220,56 €	- €	SICUREZZA COMMERCIALE
110.06.00.000	LORICA PIU' 4/E - CASSAFORTE DA MURO	NR	3,000	217,62	652,86 €	435,24 €	SICUREZZA COMMERCIALE
110.08.00.000	LORICA PIU' 6/C - CASSAFORTE DA MURO	NR	2,000	193,85	387,70 €	193,85 €	SICUREZZA COMMERCIALE
110.10.00.000	LORICA PIU' 6/T - CASSAFORTE DA MURO	NR	1,000	216,85	216,85 €	- €	SICUREZZA COMMERCIALE
110.12.00.000	LORICA PIU' 6/E - CASSAFORTE DA MURO	NR	15,000	285	4.275,00 €	4.275,00 €	SICUREZZA COMMERCIALE
110.14.00.000	LORICA PIU' 6/L/C - CASSAFORTE DA MURO	NR	1,000	171,55	171,55 €	171,55 €	SICUREZZA COMMERCIALE
110.18.00.000	LORICA PIU' 6/L/E - CASSAFORTE DA MURO	NR	16,000	220	3.520,00 €	3.520,00 €	SICUREZZA COMMERCIALE
110.20.00.000	LORICA PIU' 8/C - CASSAFORTE DA MURO	NR	1,000	200,97	200,97 €	200,97 €	SICUREZZA COMMERCIALE
110.24.00.000	LORICA PIU' 8/E - CASSAFORTE DA MURO	NR	13,000	250	3.250,00 €	3.250,00 €	SICUREZZA COMMERCIALE
110.26.00.000	LORICA PIU' 8/L/C - CASSAFORTE DA MURO	NR	1,000	209,36	209,36 €	209,36 €	SICUREZZA COMMERCIALE
110.30.00.000	LORICA PIU' 8/L/E - CASSAFORTE DA MURO	NR	3,000	260	780,00 €	780,00 €	SICUREZZA COMMERCIALE
122.02.00.000	VESTA 020/C - CASSAFORTE DA MURO	NR	1,000	109,782	109,78 €	109,78 €	SICUREZZA COMMERCIALE
122.04.00.000	VESTA 020/E - CASSAFORTE DA MURO	NR	5,000	220	1.100,00 €	1.100,00 €	SICUREZZA COMMERCIALE
122.06.00.000	VESTA 020/T - CASSAFORTE DA MURO	NR	1,000	133,844	133,84 €	133,84 €	SICUREZZA COMMERCIALE
122.10.00.000	VESTA 030/E - CASSAFORTE DA MURO	NR	3,000	167,559	502,68 €	502,68 €	SICUREZZA COMMERCIALE
122.12.00.000	VESTA 030/T - CASSAFORTE DA MURO	NR	1,000	152,965	152,97 €	152,97 €	SICUREZZA COMMERCIALE
122.14.00.000	VESTA 040/C - CASSAFORTE DA MURO	NR	1,000	157,438	157,44 €	157,44 €	SICUREZZA COMMERCIALE
122.16.00.000	VESTA 040/E - CASSAFORTE DA MURO	NR	2,000	208,936	417,87 €	417,87 €	SICUREZZA COMMERCIALE
015.51.00.000	50V - BASAMENTO CASELLARIO MOD. 50 CELLE	NR	3,000	82,584	247,75 €	247,75 €	SICUREZZA PROFESSIONALE
061.20.00.000	VCR 210 - RIPIANO RACK 19" ESTRAIBILE	NR	8,000	19	152,00 €	152,00 €	SICUREZZA PROFESSIONALE
061.32.00.000	VCR 210/300 - RIPIANO PER ARMADIO	NR	11,000	8,9	97,90 €	97,90 €	SICUREZZA PROFESSIONALE
061.38.00.000	VCR 100 - RIPIANO	NR	4,000	6,8	27,20 €	27,20 €	SICUREZZA PROFESSIONALE
013.28.00.000	VCR 210 - ARMADIO MONOBLOCCO	NR	1,000	241	241,00 €	241,00 €	SICUREZZA PROFESSIONALE
015.50.00.000	50V - CASELLARIO MOD. 50 CELLE	NR	2,000	754,406	1.508,81 €	1.508,81 €	SICUREZZA PROFESSIONALE
015.55.00.000	100V - CASELLARIO POSTALE MOD.100 CELLE	NR	4,000	1.468,47	5.873,88 €	5.873,88 €	SICUREZZA PROFESSIONALE
113.40.21.000	CONTENITORE INTERNO (CONAD)	NR	14,000	1	14,00 €	14,00 €	SICUREZZA PROFESSIONALE
113.40.00.000	CASSAFORTE SALVAINCASSO CONAD	NR	18,000	202,978	3.653,60 €	2.435,74 €	CARPENTERIA CONTO TERZI
646.06.00.000	TTW 210 KR - CASSAFORTE X TRASF. VALORI	NR	2,000	1.889,60	3.779,20 €	3.779,20 €	SICUREZZA PROFESSIONALE

SITUAZIONE PRODOTTI FINITI

MAGAZZINO AL 31/10/2021

	Descrizione	UM	Qta.Esistenza	Costo Ultimo	EURO	VALORIZZAZIONE	Descrizione
TOTALE						211.219,74 €	

--

RIEPILOGO

VALORIZZAZIONE

WIP	519.179,07 €	FOGLIO 2
PRODOTTO FINITO	211.219,74 €	FOGLIO 3
	730.398,81 €	



ALLEGATO "D" A REP. 40558/2763P

JACOBACCI
PARTNERS

Immagine	Nazione	Parte Verbale	Parte Figurativa	Tipo	Status	*	PRIMO DEPOSITO				Numero Reg.	Data notifica	Scadenza rinnovo	Classi Int.	Titolare	Rif. J&P	Prodotti/Servizi
							Data Dom.	Numero Dom.	Data Reg.	Data Reg.							
	AUSTRIA	BORDOGNA GROUP CASSEFORTI	LETTERE MAIUSCOLE E MINUSCOLE	Complesso	Accettazione d'ufficio in assenza di rifiuto	IUE	24/06/2014	2731-D/2014	24/06/2014	1223108		24/06/2024	06 09	BORDOGNA S.P.A., VIALE EUROPA, 37, 25036 PALAZZOLO SULL'OGGIO (BS), ITALIA	Z0017664	06 Safes [strong boxes], safety cashboxes; locks of metal, armour plating, keys, fireproof cabinet and safes. 09 Electric and electronic locks; electric and electronic locking mechanisms for safes.	
	BENELUX	BORDOGNA GROUP CASSEFORTI	LETTERE MAIUSCOLE E MINUSCOLE	Complesso	Accettazione d'ufficio in assenza di rifiuto	IUE	24/06/2014	2731-D/2014	24/06/2014	1223108		24/06/2024	06 09	BORDOGNA S.P.A., VIALE EUROPA, 37, 25036 PALAZZOLO SULL'OGGIO (BS), ITALIA	Z0017664	06 Safes [strong boxes], safety cashboxes; locks of metal, armour plating, keys, fireproof cabinet and safes. 09 Electric and electronic locks; electric and electronic locking mechanisms for safes.	
	BULGARIA	BORDOGNA GROUP CASSEFORTI	LETTERE MAIUSCOLE E MINUSCOLE	Complesso	Accettazione d'ufficio in assenza di rifiuto	IUE	24/06/2014	2731-D/2014	24/06/2014	1223108		24/06/2024	06 09	BORDOGNA S.P.A., VIALE EUROPA, 37, 25036 PALAZZOLO SULL'OGGIO (BS), ITALIA	Z0017664	06 Safes [strong boxes], safety cashboxes; locks of metal, armour plating, keys, fireproof cabinet and safes. 09 Electric and electronic locks; electric and electronic locking mechanisms for safes.	
	CINA	B BORDOGNA GROUP CASSEFORTI	FORME GEOMETRICHE	Complesso	Accettazione d'ufficio in assenza di rifiuto	INT	19/10/2011	12288-D/2011	19/10/2011	1098722	15/12/2011	19/10/2021	06	BORDOGNA S.P.A., VIALE EUROPA, 37, 25036 PALAZZOLO SULL'OGGIO (BS), ITALIA	Z0016405	06 Safes.	
	CIPRO	BORDOGNA GROUP CASSEFORTI	LETTERE MAIUSCOLE E MINUSCOLE	Complesso	Accettazione d'ufficio in assenza di rifiuto	IUE	24/06/2014	2731-D/2014	24/06/2014	1223108		24/06/2024	06 09	BORDOGNA S.P.A., VIALE EUROPA, 37, 25036 PALAZZOLO SULL'OGGIO (BS), ITALIA	Z0017664	06 Safes [strong boxes], safety cashboxes; lock of metal, armour plating, keys, fireproof cabinet and safes. 09 Electric and electronic locks; electric and electronic locking mechanisms for safes.	
	COREA REP. DI	B BORDOGNA GROUP CASSEFORTI	FORME GEOMETRICHE	Complesso	Accettazione d'ufficio in assenza di rifiuto	INT	19/10/2011	12288-D/2011	19/10/2011	1098722	15/12/2011	19/10/2021	06	BORDOGNA S.P.A., VIALE EUROPA, 37, 25036 PALAZZOLO SULL'OGGIO (BS), ITALIA	Z0016405	06 Safes.	
	CROAZIA	BORDOGNA GROUP CASSEFORTI	LETTERE MAIUSCOLE E MINUSCOLE	Complesso	Accettazione d'ufficio in assenza di rifiuto	IUE	24/06/2014	2731-D/2014	24/06/2014	1223108		24/06/2024	06 09	BORDOGNA S.P.A., VIALE EUROPA, 37, 25036 PALAZZOLO SULL'OGGIO (BS), ITALIA	Z0017664	06 Safes [strong boxes], safety cashboxes; lock of metal, armour plating, keys, fireproof cabinet and safes. 09 Electric and electronic locks; electric and electronic locking mechanisms for safes.	
	DANIMARCA	BORDOGNA GROUP CASSEFORTI	LETTERE MAIUSCOLE E MINUSCOLE	Complesso	Accettazione d'ufficio in assenza di rifiuto	IUE	24/06/2014	2731-D/2014	24/06/2014	1223108		24/06/2024	06 09	BORDOGNA S.P.A., VIALE EUROPA, 37, 25036 PALAZZOLO SULL'OGGIO (BS), ITALIA	Z0017664	06 Safes [strong boxes], safety cashboxes; lock of metal, armour plating, keys, fireproof cabinet and safes. 09 Electric and electronic locks; electric and electronic locking mechanisms for safes.	
	ESTONIA	BORDOGNA GROUP CASSEFORTI	LETTERE MAIUSCOLE E MINUSCOLE	Complesso	Accettazione d'ufficio in assenza di rifiuto	IUE	24/06/2014	2731-D/2014	24/06/2014	1223108		24/06/2024	06 09	BORDOGNA S.P.A., VIALE EUROPA, 37, 25036 PALAZZOLO SULL'OGGIO (BS), ITALIA	Z0017664	06 Safes [strong boxes], safety cashboxes; lock of metal, armour plating, keys, fireproof cabinet and safes. 09 Electric and electronic locks; electric and electronic locking mechanisms for safes.	
	FINLANDIA	BORDOGNA GROUP CASSEFORTI	LETTERE MAIUSCOLE E MINUSCOLE	Complesso	Accettazione d'ufficio in assenza di rifiuto	IUE	24/06/2014	2731-D/2014	24/06/2014	1223108		24/06/2024	06 09	BORDOGNA S.P.A., VIALE EUROPA, 37, 25036 PALAZZOLO SULL'OGGIO (BS), ITALIA	Z0017664	06 Safes [strong boxes], safety cashboxes; locks of metal, armour plating, keys, fireproof cabinet and safes. 09 Electric and electronic locks; electric and electronic locking mechanisms for safes.	
	FRANCIA	BORDOGNA GROUP CASSEFORTI	LETTERE MAIUSCOLE E MINUSCOLE	Complesso	Accettazione d'ufficio in assenza di rifiuto	IUE	24/06/2014	2731-D/2014	24/06/2014	1223108		24/06/2024	06 09	BORDOGNA S.P.A., VIALE EUROPA, 37, 25036 PALAZZOLO SULL'OGGIO (BS), ITALIA	Z0017664	06 Safes [strong boxes], safety cashboxes; locks of metal, armour plating, keys, fireproof cabinet and safes. 09 Electric and electronic locks; electric and electronic locking mechanisms for safes.	

richiesta effettuata, ma non
ancora evasa, aspettano la data
effettiva di scadenza



JACOBACCI
PARTNERS

Immagine	Nazione	Parte Verbale	Parte Figurativa	Tipo	Status	*	PRIMO DEPOSITO				Data notifica	Scadenza rinnovo	Classi Int.	Titolare	Rif. J&P	Prodotti/Servizi
							Data Dom.	Numero Dom.	Data Reg.	Numero Reg.						
	GERMANIA	BORDOGNA GROUP CASSEFORTI	LETTERE MAIUSCOLE E MINUSCOLE	Complesso	Accettazione d'ufficio in assenza di rifiuto	IUE	24/06/2014	2731-D/2014	24/06/2014	1223108		24/06/2024	06 09	BORDOGNA S.P.A., VIALE EUROPA, 37, 25036 PALAZZOLO SULL'OGGIO (BS), ITALIA	Z0017664	06 Safes [strong boxes], safety cashboxes; locks of metal; armour plating; keys; fireproof cabinet and safes. 09 Electric and electronic locks; electric and electronic locking mechanisms for safes.
	GRECIA	BORDOGNA GROUP CASSEFORTI	LETTERE MAIUSCOLE E MINUSCOLE	Complesso	Accettazione d'ufficio in assenza di rifiuto	IUE	24/06/2014	2731-D/2014	24/06/2014	1223108		24/06/2024	06 09	BORDOGNA S.P.A., VIALE EUROPA, 37, 25036 PALAZZOLO SULL'OGGIO (BS), ITALIA	Z0017664	06 Safes [strong boxes], safety cashboxes; locks of metal; armour plating; keys; fireproof cabinet and safes. 09 Electric and electronic locks; electric and electronic locking mechanisms for safes.
	IRLANDA	BORDOGNA GROUP CASSEFORTI	LETTERE MAIUSCOLE E MINUSCOLE	Complesso	Accettazione d'ufficio in assenza di rifiuto	IUE	24/06/2014	2731-D/2014	24/06/2014	1223108		24/06/2024	06 09	BORDOGNA S.P.A., VIALE EUROPA, 37, 25036 PALAZZOLO SULL'OGGIO (BS), ITALIA	Z0017664	06 Safes [strong boxes], safety cashboxes; locks of metal; armour plating; keys; fireproof cabinet and safes. 09 Electric and electronic locks; electric and electronic locking mechanisms for safes.
	ITALIA	B BORDOGNA GROUP CASSEFORTI	FORME GEOMETRICHE	Complesso	Registrato		04/10/2011	BS2011C000571	12/04/2012	1483624		04/10/2031 RINNOVATO 04/10/2021	06	BORDOGNA S.P.A., VIALE EUROPA, 37, 25036 PALAZZOLO SULL'OGGIO (BS), ITALIA	L0095773	06 Casseforti.
	ITALIA	BORDOGNA GROUP CASSEFORTI	LETTERE MAIUSCOLE E MINUSCOLE	Complesso	Registrato		03/06/2014	BS2014C000325	19/03/2015	1629824		03/06/2024	06 09	BORDOGNA S.P.A., VIALE EUROPA, 37, 25036 PALAZZOLO SULL'OGGIO (BS), ITALIA	L00959531	06 Casseforti; cassette di sicurezza; serrature metalliche; blindature; chiavi; armadi e casseforti ignifughi. 09 Serrature elettriche ed elettroniche; meccanismi di bloccaggio elettrici ed elettronici per casseforti.
	ITALIA	BORDOGNA GROUP CASSEFORTI	LETTERE MAIUSCOLE E MINUSCOLE	Complesso	Accettazione d'ufficio in assenza di rifiuto	IUE	24/06/2014	2731-D/2014	24/06/2014	1223108		24/06/2024	06 09	BORDOGNA S.P.A., VIALE EUROPA, 37, 25036 PALAZZOLO SULL'OGGIO (BS), ITALIA	Z0017664	06 Safes [strong boxes], safety cashboxes; locks of metal; armour plating; keys; fireproof cabinet and safes. 09 Electric and electronic locks; electric and electronic locking mechanisms for safes.
	LETTONIA	BORDOGNA GROUP CASSEFORTI	LETTERE MAIUSCOLE E MINUSCOLE	Complesso	Accettazione d'ufficio in assenza di rifiuto	IUE	24/06/2014	2731-D/2014	24/06/2014	1223108		24/06/2024	06 09	BORDOGNA S.P.A., VIALE EUROPA, 37, 25036 PALAZZOLO SULL'OGGIO (BS), ITALIA	Z0017664	06 Safes [strong boxes], safety cashboxes; locks of metal; armour plating; keys; fireproof cabinet and safes. 09 Electric and electronic locks; electric and electronic locking mechanisms for safes.
	LITUANIA	BORDOGNA GROUP CASSEFORTI	LETTERE MAIUSCOLE E MINUSCOLE	Complesso	Accettazione d'ufficio in assenza di rifiuto	IUE	24/06/2014	2731-D/2014	24/06/2014	1223108		24/06/2024	06 09	BORDOGNA S.P.A., VIALE EUROPA, 37, 25036 PALAZZOLO SULL'OGGIO (BS), ITALIA	Z0017664	06 Safes [strong boxes], safety cashboxes; locks of metal; armour plating; keys; fireproof cabinet and safes. 09 Electric and electronic locks; electric and electronic locking mechanisms for safes.
	MALTA	BORDOGNA GROUP CASSEFORTI	LETTERE MAIUSCOLE E MINUSCOLE	Complesso	Accettazione d'ufficio in assenza di rifiuto	IUE	24/06/2014	2731-D/2014	24/06/2014	1223108		24/06/2024	06 09	BORDOGNA S.P.A., VIALE EUROPA, 37, 25036 PALAZZOLO SULL'OGGIO (BS), ITALIA	Z0017664	06 Safes [strong boxes], safety cashboxes; locks of metal; armour plating; keys; fireproof cabinet and safes. 09 Electric and electronic locks; electric and electronic locking mechanisms for safes.
	NORVEGIA	BORDOGNA GROUP CASSEFORTI	LETTERE MAIUSCOLE E MINUSCOLE	Complesso	Accettazione d'ufficio in assenza di rifiuto	INT	24/06/2014	2731-D/2014	24/06/2014	1223108	N.D.	24/06/2024	06 09	BORDOGNA S.P.A., VIALE EUROPA, 37, 25036 PALAZZOLO SULL'OGGIO (BS), ITALIA	Z0017664	06 Safes [strong boxes], safety cashboxes; locks of metal; armour plating; keys; fireproof cabinet and safes. 09 Electric and electronic locks; electric and electronic locking mechanisms for safes.
	POLONIA	BORDOGNA GROUP CASSEFORTI	LETTERE MAIUSCOLE E MINUSCOLE	Complesso	Accettazione d'ufficio in assenza di rifiuto	IUE	24/06/2014	2731-D/2014	24/06/2014	1223108		24/06/2024	06 09	BORDOGNA S.P.A., VIALE EUROPA, 37, 25036 PALAZZOLO SULL'OGGIO (BS), ITALIA	Z0017664	06 Safes [strong boxes], safety cashboxes; locks of metal; armour plating; keys; fireproof cabinet and safes. 09 Electric and electronic locks; electric and electronic locking mechanisms for safes.

Immagine	Nazione	Parte Verbale	Parte Figurativa	Tipo	Status	*	PRIMO DEPOSITO				Data Reg.	Numero Reg.	Data notifica	Scadenza rinnovo	Classi Int.	Titolare	Rif. J&P	Prodotti/Servizi
							Data Dom.	Numero Dom.	Data Reg.									
	PORTOGALLO	BORDOGNA GROUP CASSEFORTI	LETTERE MAIUSCOLE E MINUSCOLE	Complesso	Accettazione d'ufficio in assenza di rifiuto	IUE	24/06/2014	2731-D/2014	24/06/2014	1223108	24/06/2014	1223108		24/06/2024	06 09	BORDOGNA S.P.A., VIALE EUROPA, 37, 25036 PALAZZOLO SULL'OGGIO (BS), ITALIA	Z0017664	06 Safes [strong boxes], safety cashboxes; locks of metal; armour plating; keys; fireproof cabinet and safes. 09 Electric and electronic locks; electric and electronic locking mechanisms for safes.
	REGNO UNITO	BORDOGNA GROUP CASSEFORTI	LETTERE MAIUSCOLE E MINUSCOLE	Complesso	Registrato		24/06/2014	1223108	22/09/2015	UK00801223108	24/06/2024			24/06/2024	06 09	BORDOGNA S.P.A., VIALE EUROPA, 37, 25036 PALAZZOLO SULL'OGGIO (BS), ITALIA	F0164748	06 Safes [strong boxes], safety cashboxes; locks of metal; armour plating; keys; fireproof cabinet and safes. 09 Electric and electronic locks; electric and electronic locking mechanisms for safes.
	REPUBBLICA Ceca	BORDOGNA GROUP CASSEFORTI	LETTERE MAIUSCOLE E MINUSCOLE	Complesso	Accettazione d'ufficio in assenza di rifiuto	IUE	24/06/2014	2731-D/2014	24/06/2014	1223108	24/06/2024			24/06/2024	06 09	BORDOGNA S.P.A., VIALE EUROPA, 37, 25036 PALAZZOLO SULL'OGGIO (BS), ITALIA	Z0017664	06 Safes [strong boxes], safety cashboxes; locks of metal; armour plating; keys; fireproof cabinet and safes. 09 Electric and electronic locks; electric and electronic locking mechanisms for safes.
	ROMANIA	BORDOGNA GROUP CASSEFORTI	LETTERE MAIUSCOLE E MINUSCOLE	Complesso	Accettazione d'ufficio in assenza di rifiuto	IUE	24/06/2014	2731-D/2014	24/06/2014	1223108	24/06/2024			24/06/2024	06 09	BORDOGNA S.P.A., VIALE EUROPA, 37, 25036 PALAZZOLO SULL'OGGIO (BS), ITALIA	Z0017664	06 Safes [strong boxes], safety cashboxes; locks of metal; armour plating; keys; fireproof cabinet and safes. 09 Electric and electronic locks; electric and electronic locking mechanisms for safes.
	SLOVACCHIA	BORDOGNA GROUP CASSEFORTI	LETTERE MAIUSCOLE E MINUSCOLE	Complesso	Accettazione d'ufficio in assenza di rifiuto	IUE	24/06/2014	2731-D/2014	24/06/2014	1223108	24/06/2024			24/06/2024	06 09	BORDOGNA S.P.A., VIALE EUROPA, 37, 25036 PALAZZOLO SULL'OGGIO (BS), ITALIA	Z0017664	06 Safes [strong boxes], safety cashboxes; locks of metal; armour plating; keys; fireproof cabinet and safes. 09 Electric and electronic locks; electric and electronic locking mechanisms for safes.
	SLOVENIA	BORDOGNA GROUP CASSEFORTI	LETTERE MAIUSCOLE E MINUSCOLE	Complesso	Accettazione d'ufficio in assenza di rifiuto	IUE	24/06/2014	2731-D/2014	24/06/2014	1223108	24/06/2024			24/06/2024	06 09	BORDOGNA S.P.A., VIALE EUROPA, 37, 25036 PALAZZOLO SULL'OGGIO (BS), ITALIA	Z0017664	06 Safes [strong boxes], safety cashboxes; locks of metal; armour plating; keys; fireproof cabinet and safes. 09 Electric and electronic locks; electric and electronic locking mechanisms for safes.
	SPAGNA	BORDOGNA GROUP CASSEFORTI	LETTERE MAIUSCOLE E MINUSCOLE	Complesso	Accettazione d'ufficio in assenza di rifiuto	IUE	24/06/2014	2731-D/2014	24/06/2014	1223108	24/06/2024			24/06/2024	06 09	BORDOGNA S.P.A., VIALE EUROPA, 37, 25036 PALAZZOLO SULL'OGGIO (BS), ITALIA	Z0017664	06 Safes [strong boxes], safety cashboxes; locks of metal; armour plating; keys; fireproof cabinet and safes. 09 Electric and electronic locks; electric and electronic locking mechanisms for safes.
	SVEZIA	BORDOGNA GROUP CASSEFORTI	LETTERE MAIUSCOLE E MINUSCOLE	Complesso	Accettazione d'ufficio in assenza di rifiuto	IUE	24/06/2014	2731-D/2014	24/06/2014	1223108	24/06/2024			24/06/2024	06 09	BORDOGNA S.P.A., VIALE EUROPA, 37, 25036 PALAZZOLO SULL'OGGIO (BS), ITALIA	Z0017664	06 Safes [strong boxes], safety cashboxes; locks of metal; armour plating; keys; fireproof cabinet and safes. 09 Electric and electronic locks; electric and electronic locking mechanisms for safes.
	SVIZZERA	BORDOGNA GROUP CASSEFORTI	LETTERE MAIUSCOLE E MINUSCOLE	Complesso	Accettazione d'ufficio in assenza di rifiuto	INT	24/06/2014	2731-D/2014	24/06/2014	1223108	24/06/2024		N.D.	24/06/2024	06 09	BORDOGNA S.P.A., VIALE EUROPA, 37, 25036 PALAZZOLO SULL'OGGIO (BS), ITALIA	Z0017664	06 Safes [strong boxes], safety cashboxes; locks of metal; armour plating; keys; fireproof cabinet and safes. 09 Electric and electronic locks; electric and electronic locking mechanisms for safes.
	TAIWAN R.O.C.	B BORDOGNA GROUP CASSEFORTI	FORME GEOMETRICHE	Complesso	Registrato		25/10/2011	100054645	01/07/2012	1524377	01/07/2022			01/07/2022	06	BORDOGNA S.P.A., VIALE EUROPA, 37, 25036 PALAZZOLO SULL'OGGIO (BRESCIA), ITALIA	F0124839	06 Safes.
	UNGHERIA	BORDOGNA GROUP CASSEFORTI	LETTERE MAIUSCOLE E MINUSCOLE	Complesso	Accettazione d'ufficio in assenza di rifiuto	IUE	24/06/2014	2731-D/2014	24/06/2014	1223108	24/06/2024			24/06/2024	06 09	BORDOGNA S.P.A., VIALE EUROPA, 37, 25036 PALAZZOLO SULL'OGGIO (BS), ITALIA	Z0017664	06 Safes [strong boxes], safety cashboxes; locks of metal; armour plating; keys; fireproof cabinet and safes. 09 Electric and electronic locks; electric and electronic locking mechanisms for safes.

JACOBACCI
PARTNERS

Immagine	Nazione	Parte Verbale	Parte Figurativa	Tipo	Status	*	PRIMO DEPOSITO			Data notifica	Scadenza rinnovo	Classi Int.	Titolare	Rif. J&P	Prodotti/Servizi
							Numero Dom.	Data Reg.	Numero Reg.						
	VIETNAM	B BORDOGNA GROUP CASSEFORTI	FORME GEOMETRICHE	Complesso	Accettazione d'ufficio in assenza di rifiuto	INT	19/10/2011	12288-D/2011	19/10/2011	1098/22	19/10/2021	06	BORDOGNA S.P.A., VALE EUROPA, 37, 28038 PALAZZOLO SULL'OGGIO (BS), ITALIA	Z0016405 06	Safes.

DISCLAIMER IMPORTANTE:

STATUS (INT): Per quanto riguarda le designazioni di marchi internazionali (INT), lo status "Registrato" si riferisce alla registrazione internazionale presso l'OMPI. Le singole designazioni potrebbero essere ancora in fase di esame presso le amministrazioni nazionali, fino alla conclusione del periodo per la notifica di eventuali rifiuti di protezione (12 o 18 mesi dalla data di notifica della registrazione).

*(INT) Dettaglio designazione nazionale all'interno di una registrazione internazionale

*(UE) Dettaglio designazione UE all'interno di una registrazione internazionale

*(UE) Dettaglio protezione marchio UE

*(LISBON)Dettaglio protezione nell'ambito di una Appellation of Origin al sensi dell'Accordo di Lisbona (OMPI)

DISCLAIMER

Le situazioni elaborate da Jacobacci & Partners SpA, aventi per oggetto diritti di Proprietà Industriale in nostra amministrazione sono uno specchio fedele di quanto contenuto nel nostro data base alla data indicata.

Le situazioni elaborate da Jacobacci & Partners SpA, aventi per oggetto diritti di Proprietà Industriale in nostra amministrazione sono uno specchio fedele di quanto contenuto nel nostro data base alla data indicata. Le situazioni realizzate esclusivamente sulla loro base possono pertanto presentare della inesattezza o incompletezza, ad esempio perché non riflettono - o riflettono solo parzialmente - sviluppo occorsi ma non ancora portati a conoscenza di Jacobacci & Partners SpA. Per questa ragione, in particolare là ove si tratti di diritti di proprietà industriale oggetto di cessione, licenza o costituzione di altri diritti, Jacobacci & Partners SpA raccomanda di essere autorizzata a richiedere agli Uffici interessati documenti ufficiali che attestino lo status attuale dei diritti di interesse al fine di poter elaborare situazioni ad hoc sulla loro base.

Jacobacci & Partners SpA non si assume responsabilità per le conseguenze derivanti dall'utilizzo di situazioni elaborate senza aver potuto far riferimento a documenti ufficiali che riflettano lo status attuale dei diritti oggetto delle situazioni a lei richieste.

La presente situazione NON è stata elaborata sulla base di tali documenti.

NR.	DIPENDENTE	CODICE FISCALE	QUALIFICA	Livello	REPARTO
1			O	D1	APPRENDISTA OPERAIO SALDATURA
2			O	C2	CARPENTERIA- SALDATURA
3			O	C2	CARPENTERIA- SALDATURA
4			O	D2	OFFICINA -VERNICIATURA
5			O	D2	OFFICINA -VERNICIATURA
6			I	D2	UFFICIO ACQUISTI- PRODUZIONE
7			I	B1	UFFICIO COMMERCIALE
8			O	C2	CARPENTERIA- SALDATURA
9			O	C3	OFFICINA - MACCHINE CNC
10			O	C3	CARPENTERIA - SALDATURA
11			O	D2	OFFICINA - MONTAGGIO
12			O	C2	OFFICINA - MACCHINE CNC
13			O	C3	CARPENTERIA- SALDATURA
14			O	C3	CARPENTERIA- SALDATURA
15			O	C3	CARPENTERIA- SALDATURA
16			I	C3	OFFICINA -PRODUZIONE
17			I	C2	UFFICIO AMMINISTRATIVO
18			O	D1	CARPENTERIA- SALDATURA
19			O	B1	CARPENTERIA - SALDATURA
20			O	B1	AUTISTA/MAGAZZINO
21			O	C2	CARPENTERIA - MOLATURA
22			I	C3	UFFICIO COMMERCIALE
23			O	D2	OFFICINA -VERNICIATURA
24			O	D1	OFFICINA - MACCHINE CNC
25			O	C3	OFFICINA - MACCHINE CNC
26			I	B2	OFFICINA -PRODUZIONE
27			O	D1	APPRENDISTA OPERAIO MACCHINE CNC
28			O	D2	CARPENTERIA- SALDATURA
29			I	B1	UFFICIO ACQUISTI- PRODUZIONE
30			O	D2	OFFICINA- MACCHINE CNC-VERNICIATURA
31			O	B1	OFFICINA - MACCHINE LASER
32			I	B2	UFFICIO TECNICO
33			O	C3	OFFICINA -VERNICIATURA
34			O	C3	OFFICINA - MONTAGGIO
35			O	D2	CARPENTERIA- SALDATURA
36			O	C3	OFFICINA - MONTAGGIO
37			I	C3	UFFICIO TECNICO
38			O	D2	OFFICINA - MACCHINE CNC
39			O	D2	CARPENTERIA- SALDATURA
40			I	C3	UFFICIO ACQUISTI- PRODUZIONE
41			O	C3	AUTISTA
42			O	C2	OFFICINA - MACCHINE CNC
43			I	C3	UFFICIO COMMERCIALE
44			O	C2	OFFICINA - MAGAZZINO
45			O	D2	OFFICINA - MONTAGGIO (APPRENDISTA)
46			I	B2	UFFICIO TECNICO


ALLEGATO "F" A REP. 4058/2763P

Compilata da:
Cuda Claudio Raimondo
Iscritto all'albo:
Architetti
Prov. Bolzano
N. 1522

Identificativi Catastali:
Sezione: NCT
Foglio: 30
Particella: 103
Subalterno: 23

Dichiarazione protocollo n. BS0066248 del 06/04/2016
Planimetria di u.i.u. in Comune di Palazzolo sull'oglio
Viale Europa
civ. 37

Scala 1: 500

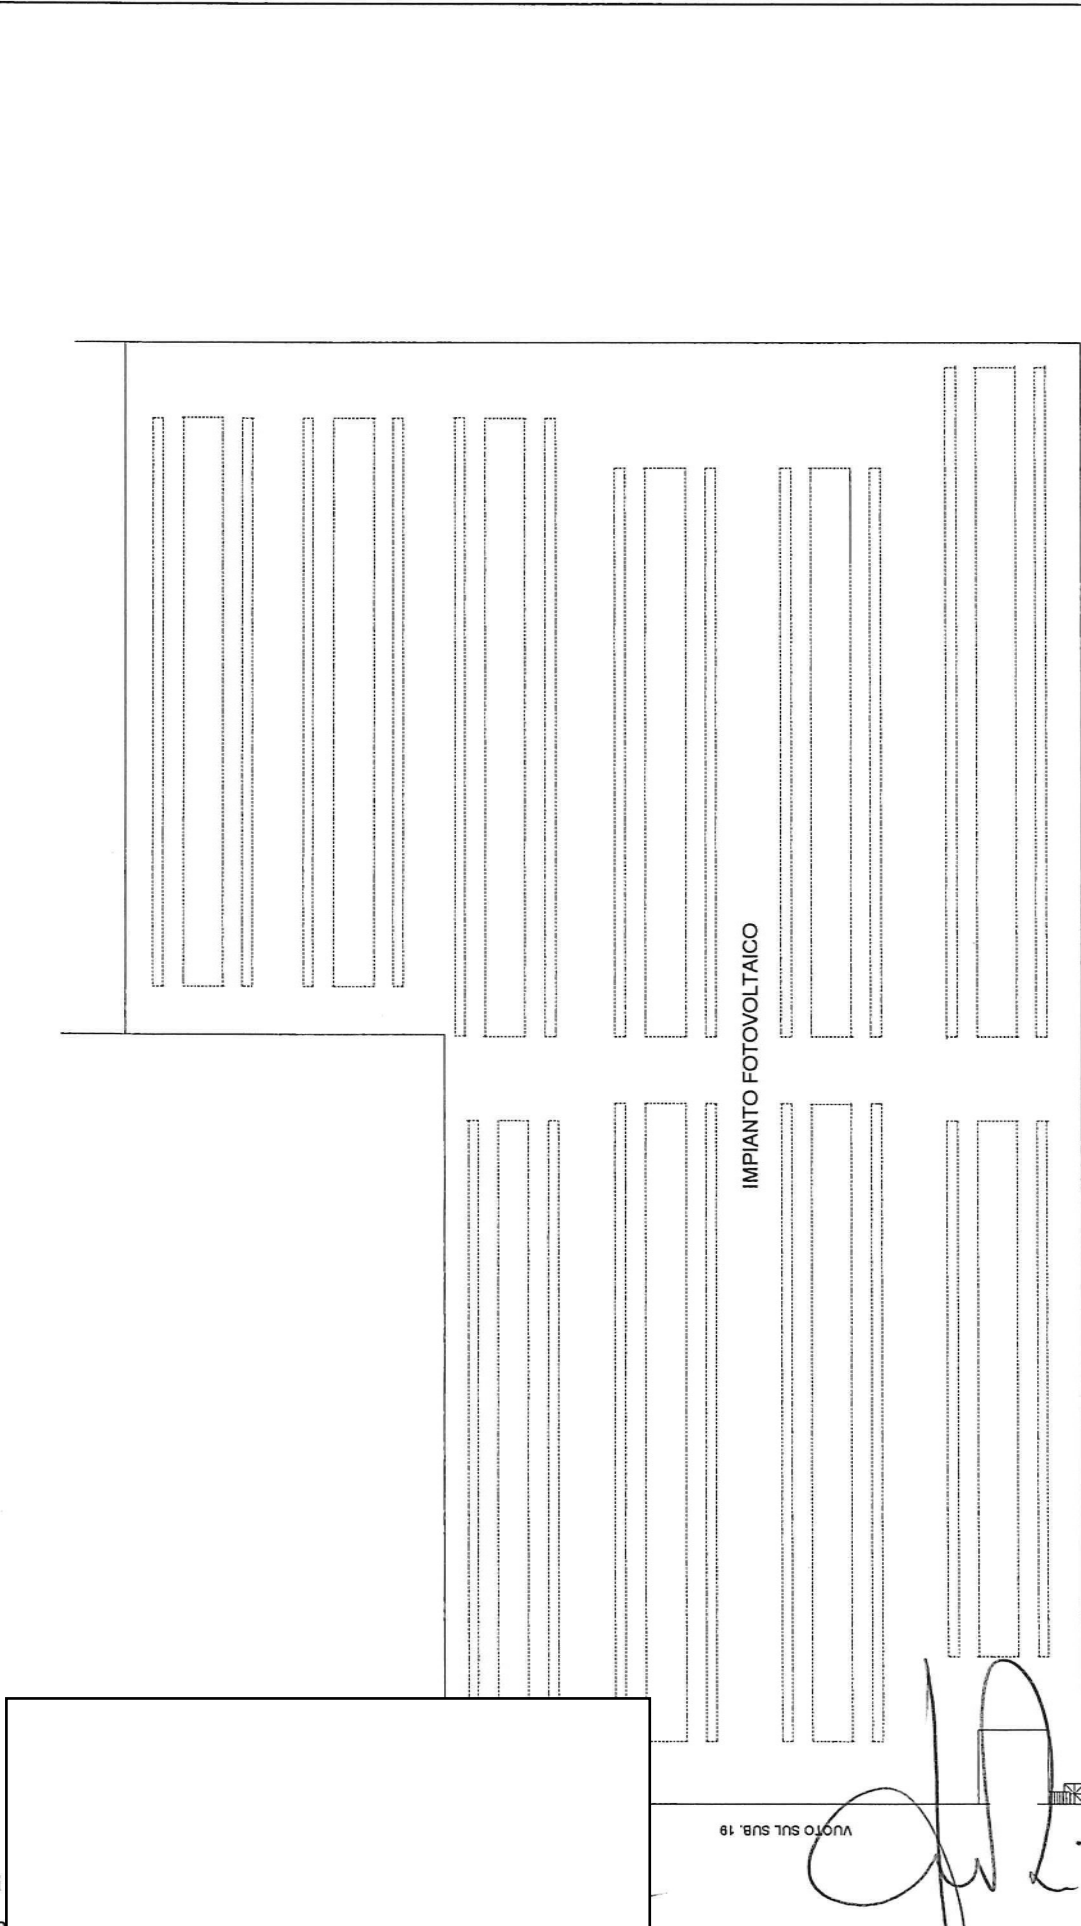

PIANO TERZO

VUOTO SUL SUB. 19

Agenzia delle Entrate
CATASTO FABBRICATI
Ufficio provinciale di
Brescia

Scala 1: 500

Dichiarazione protocollo n. BS0066256 del 06/04/2016
Planimetria di u.i.u. in Comune di Palazzolo Sull'oglio
Via Camillo Golgi civ. 13

Identificativi Catastali:
Sezione: NCT
Foglio: 30
Particella: 204
Subalterno: 11

Compilata da:
Cuda Claudio Raimondo
Iscritto all'albo:
Architetti
Prov. Bolzano N. 1522

