ALL. 1

PLN STATO DI FATTO

PIANO PRIMO

N

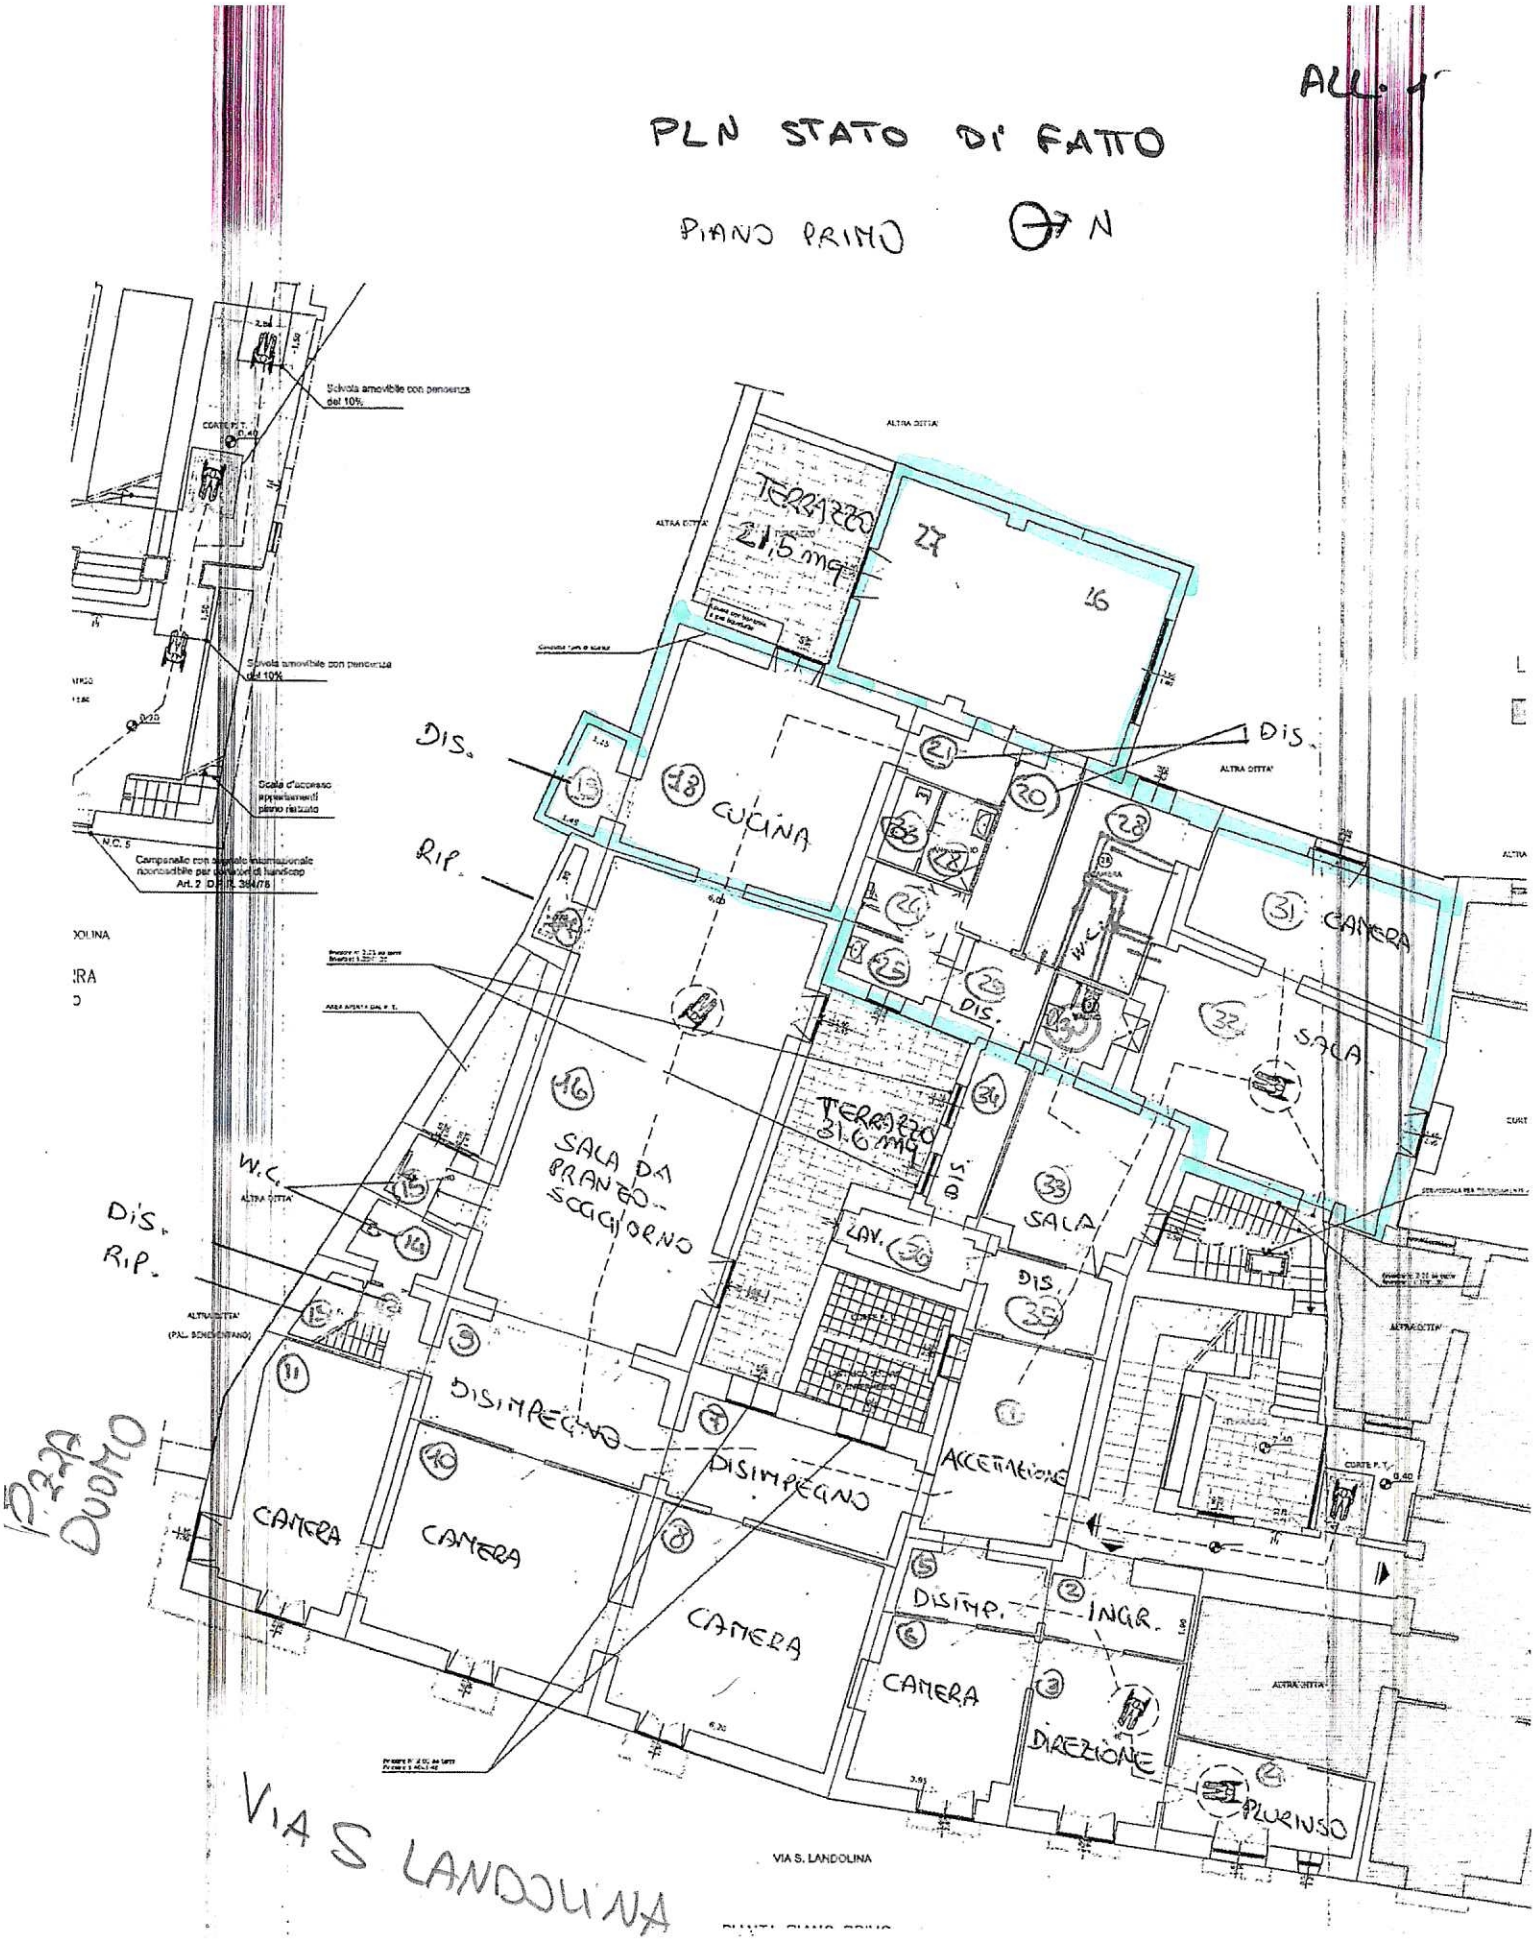

	-
	-
	-
	1.00
	5.40
	4.45
	1.00
	-
	-
	2.70
	-
	4.98
	2.58
	2.90
	-
	-

CALCOLO SUPERFICI E VOLUMI - PIANO AMMEZZATO -

Rif.	Vano destinazione	Sup. Utile MQ	Altezza ML.	Volume MC	Finestrato dimensioni	Finestrato MQ
38	DEPOSITO	8.15	2.40	19.55	1.00X1.40	1.40
TOT. SUP. UTILE Su = 8.15 MQ						

CALCOLO SUPERFICI E VOLUMI - PIANO SECONDO -

Rif.	Vano destinazione	Sup. Utile MQ	Altezza ML.	Volume MC	Finestrato dimensioni	Finestrato MQ
39	UFFICIO	17.65	2.90	50.90	1.15X3.50 1.90x2.90	7.51
40	DISIMP.	9.40	2.90	27.25	-	-
41	SPOGLIATOIO	8.25	3.30*	20.50	0.80X0.80	0.64
42	BAGNO PERS.	4.30	3.30*	14.20	1.00X1.40	1.40
TOT. SUP. UTILE Su = 37.00 MQ						

*Altezza media

CAMERE E POSTI LETTO

Rif.	Vano destinazione	Sup. Utile MQ	Posti letto N.
6	CAMERA	17.30	2
8	CAMERA	36.10	4
10	CAMERA	36.05	4
11	CAMERA	23.45	3
26	CAMERA	15.70	2
27	CAMERA L.13/89	27.90	3
31	CAMERA	20.80	2
33	CAMERA L.13/89	22.40	3
TOT. CAMERE N. 8			
TOT. POSTI LETTO N. 23			

STANDARDS PER STRUTTURE RESIDENZIALI
CIRCOLARE 17 FEBBRAIO 2003 N. 2
L.R. N. 22/96

Piano Primo
SPAZI A COMUNE:
LOCALI PRANZO SOGGIORNO ACCORPATI
SUPERFICIE MIN. E' DI 3.00 MQ PER UTENTE
3.00 MQ X 23 UTENTI = 69.00 MQ
Superfice effettiva = 76.05 mq
CAMERE N. 8
POSTI LETTO N. 23
CAMERE DOPPIE N. 3
CAMERE TRIPLE N. 3
CAMERE QUADRUPE N. 2
BAGNI A COMUNE N. 5
BAGNI A COMUNE L. 13/89 N. 2
AMBULATORIO MEDICO N. 1 DI MQ 12.20
Piano Ammezzato
DEPOSITO
Piano Secondo
SPOGLIATOIO DEL PERSONALE N. 1
BAGNO DEL PERSONALE N. 1
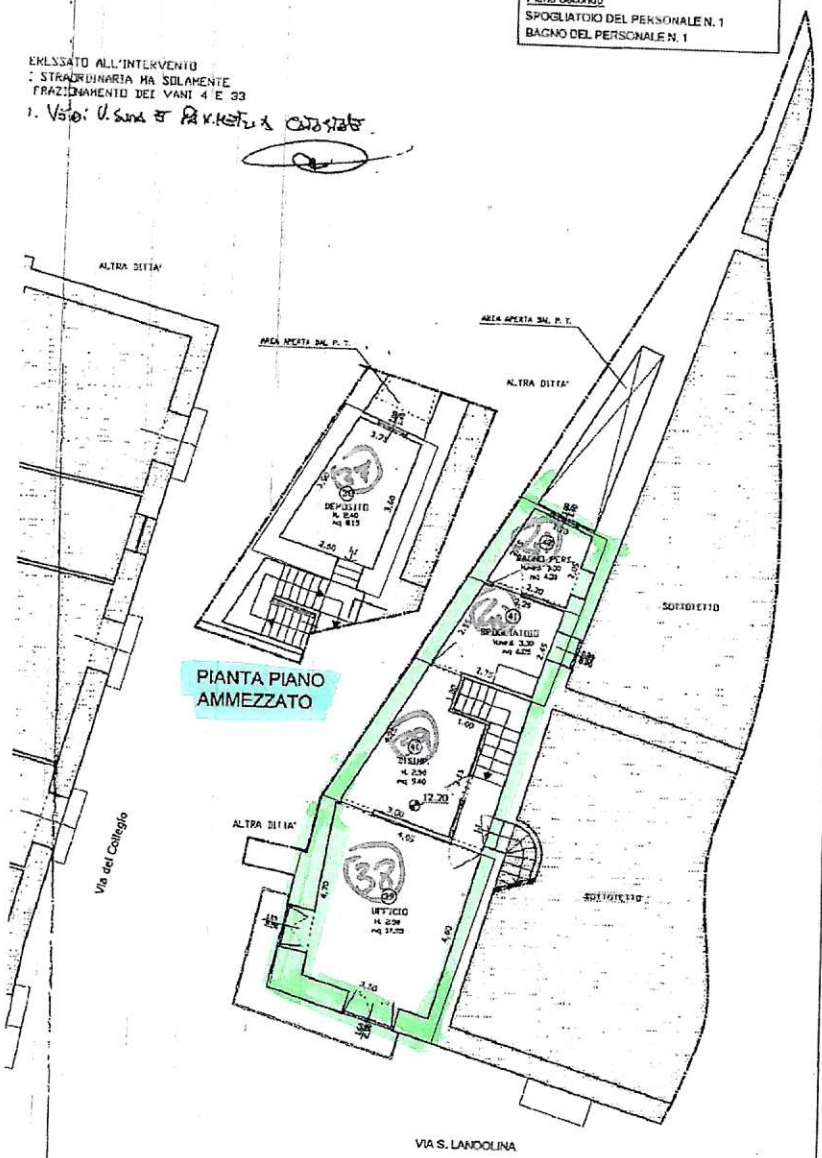
ERESSATO ALL'INTERVENTO
: STRAORDINARIA HA SOLAMENTE
FRAZIONAMENTO DEI VANI 4 E 33
). Vano: U. Sing. di Pd. Mezzo a Catasto