



ELABORATO PLANIMETRICO	
Compilato da: Simonetti Angelo Gabriele	
Iscritto all'albo: Geometri	
Prov. Roma	N. 5062

Agenzia del Territorio
CATASTO FABBRICATI
Ufficio Provinciale di
Roma

Comune di Velletri		Protocollo n. 001003857 del 03/12/2002	
Sezione:	Foglio: 57	Particella: 308	Tipo Mappale n. 8190 del 02/12/2002
Dimostrazione grafica dei subalterni			Scala 1 : 1000

PIANO TERRA-PRIMO

PIANO SEMINTERRATO

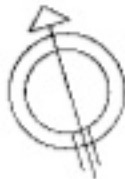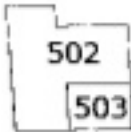

Ultima planimetria in atti



E=21500

1 Particella: 308

Scala 1: 100

ABITAZIONE
PIANO SEMINTERRATO H=m. 2.40

ABITAZIONE
PIANO TERRA H= m. 2.70

Dichiarazione protocollo n. RM0121983 del 28/01/2011
Planimetria di u.i.u. in Comune di Velletri
Via Panoramica


civ. 28-30

Identificativi Catastali:

Sezione:	
Foglio:	57
Particella:	308
Subalterno:	502

Compilata da:
 Pistolesi Fabrizio
 Iscritto all'albo:
 Architeti
 Prov. Roma

N. 8807

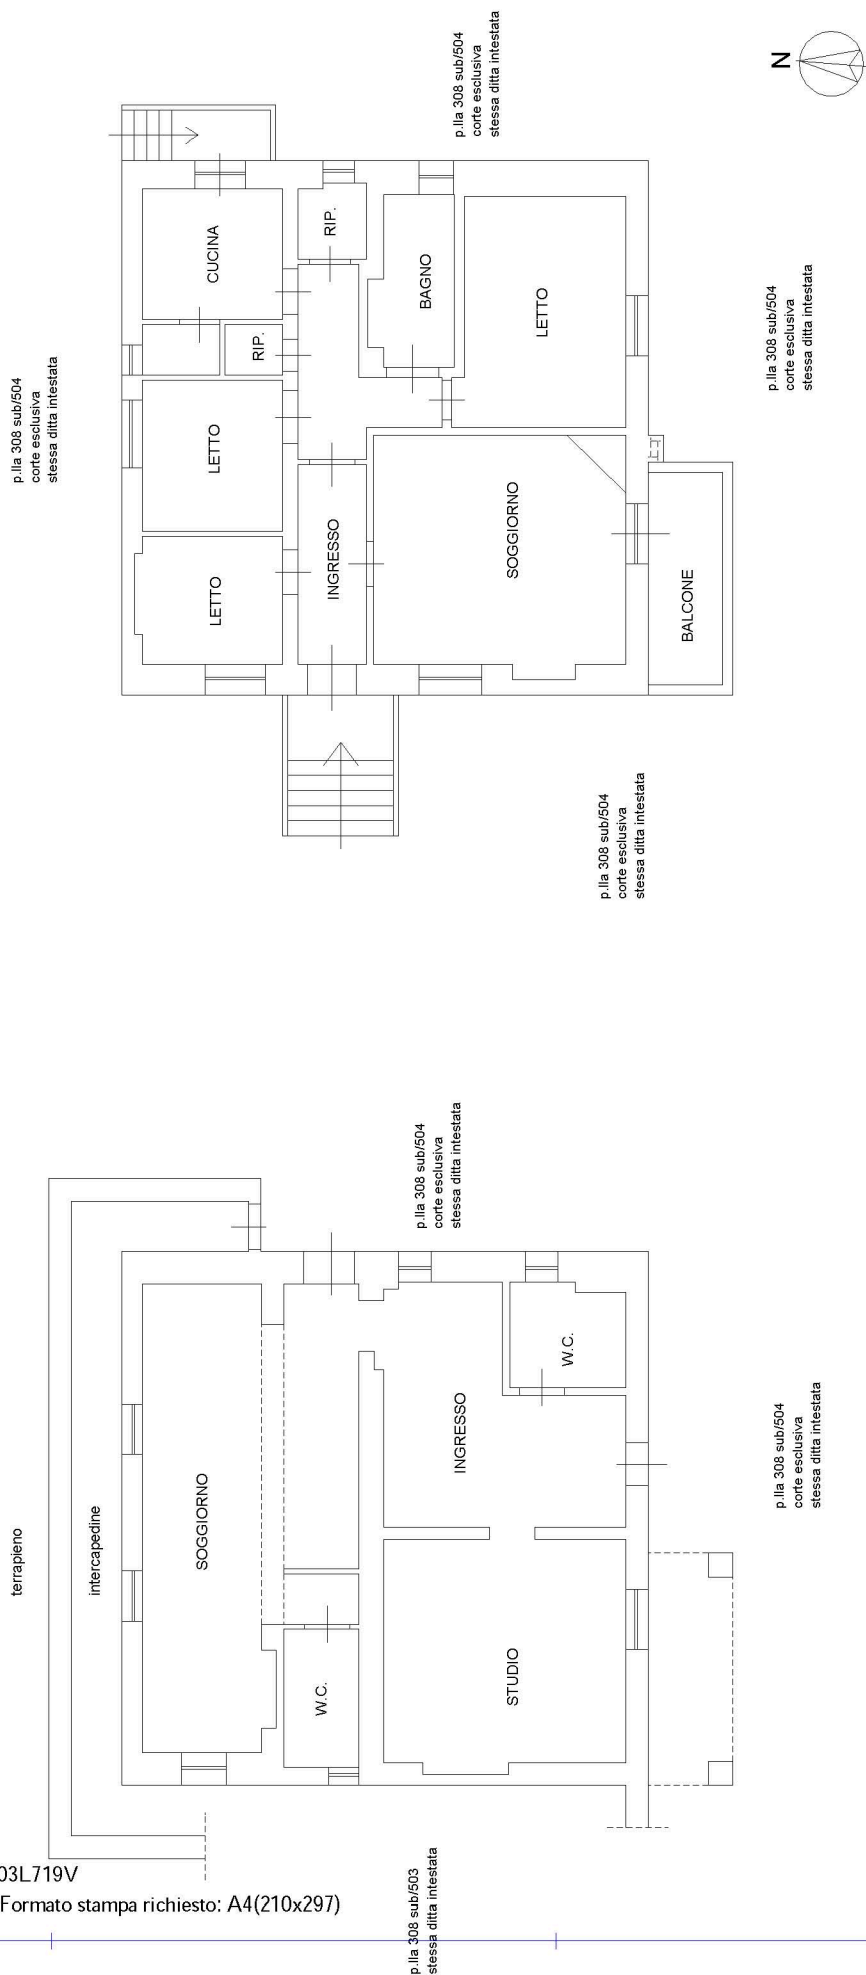

Agenzia del Territorio
CATASTO FABBRICATI
Ufficio Provinciale di
Roma

Dichiarazione protocollob n. 000857062 del 22/10/2002

Planimetria di u.i.u. in Comune di Velletri

Via Panoramica

civ. 30

Identificativi Catastali:

Sezione:

Foglio: 57

Particella: 308

Subalterno: 503

Compilata da:

Simonetti Angelo Gabriele

Iscritto all'albo:

Geometri


Prov. Roma

N. 5062

Scheda n. 1

Scala 1:100

BOX
PIANO SEMINTERRATO
H= 2.40 Mt.

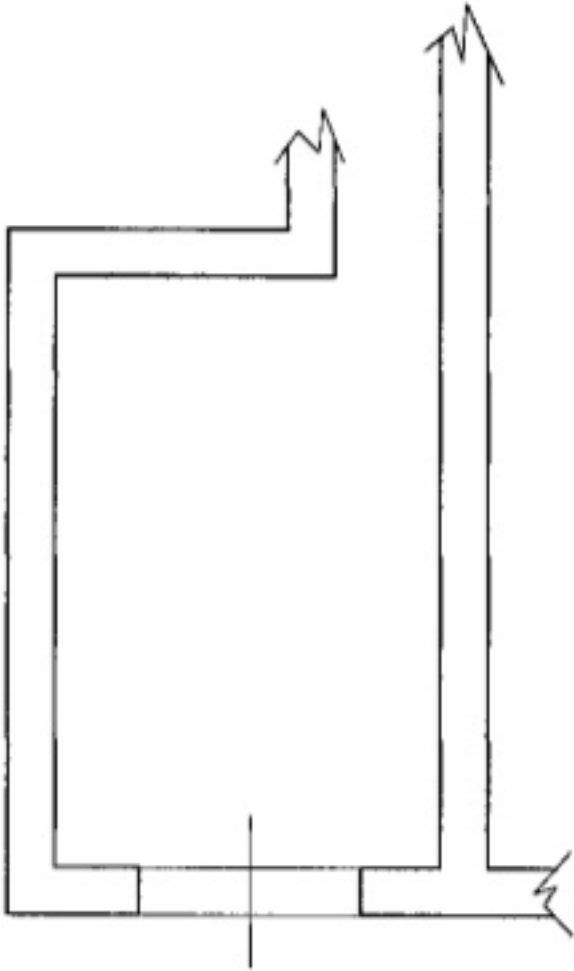

Ultima planimetria in atti