



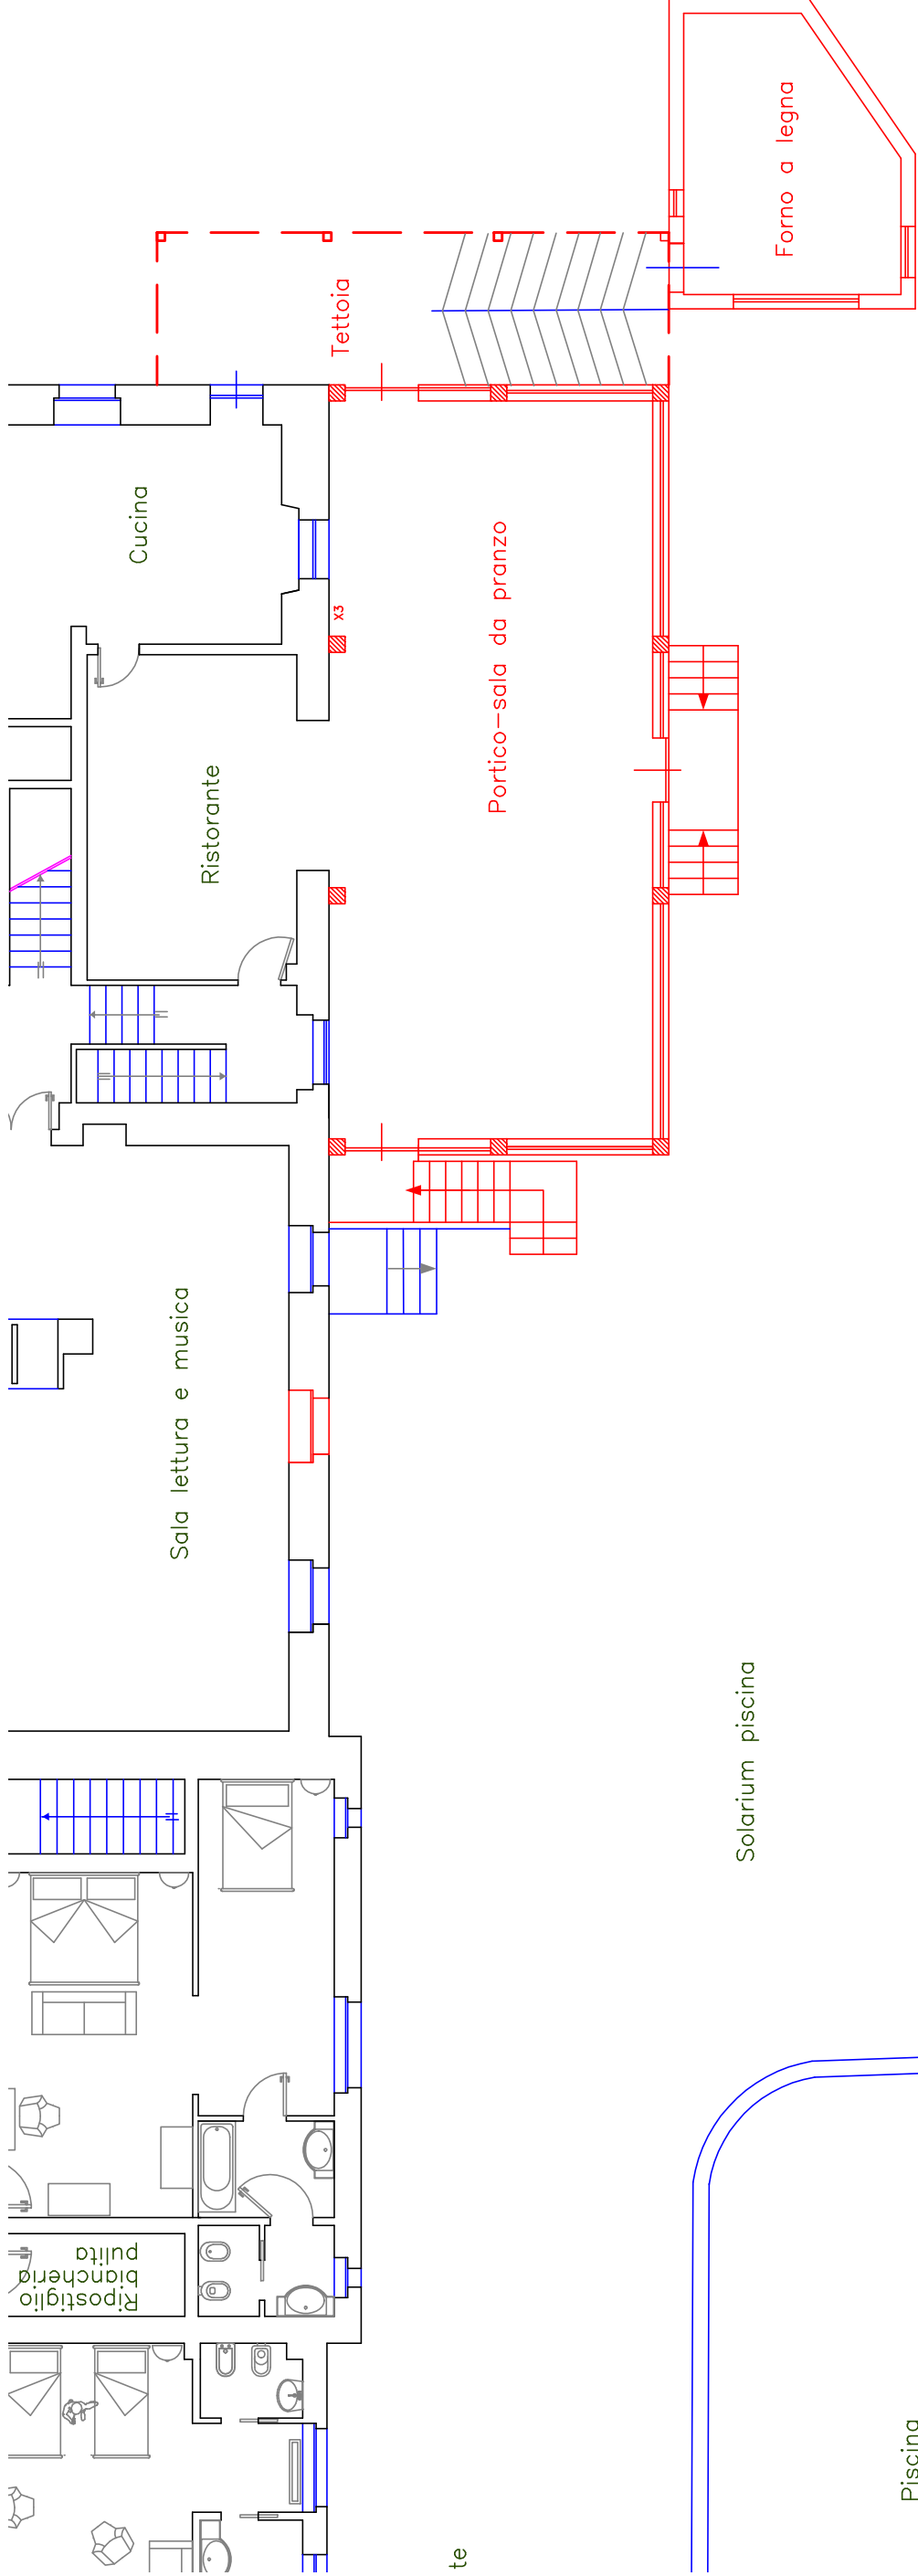

Il Portico-sala da pranzo e' in condono ai sensi della L. 326/2003
L'adiacente tettoia risulta abusiva

Il locale forno fu elevato prima del 1967
La finestra in rosso nella sala lettura e' stata aperta senza permesso
la scala achiocciola nella corte e' stata collocata senza permesso

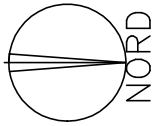

Pianta Piano Terra Stato di Fatto

um piscina

Piscina

Solarium piscina

Portico-sala da pranzo

Forno a legna

Tettoia

Cucina

Ristorante

Sala lettura e musica

Ripostiglio
biancheria
pulita