


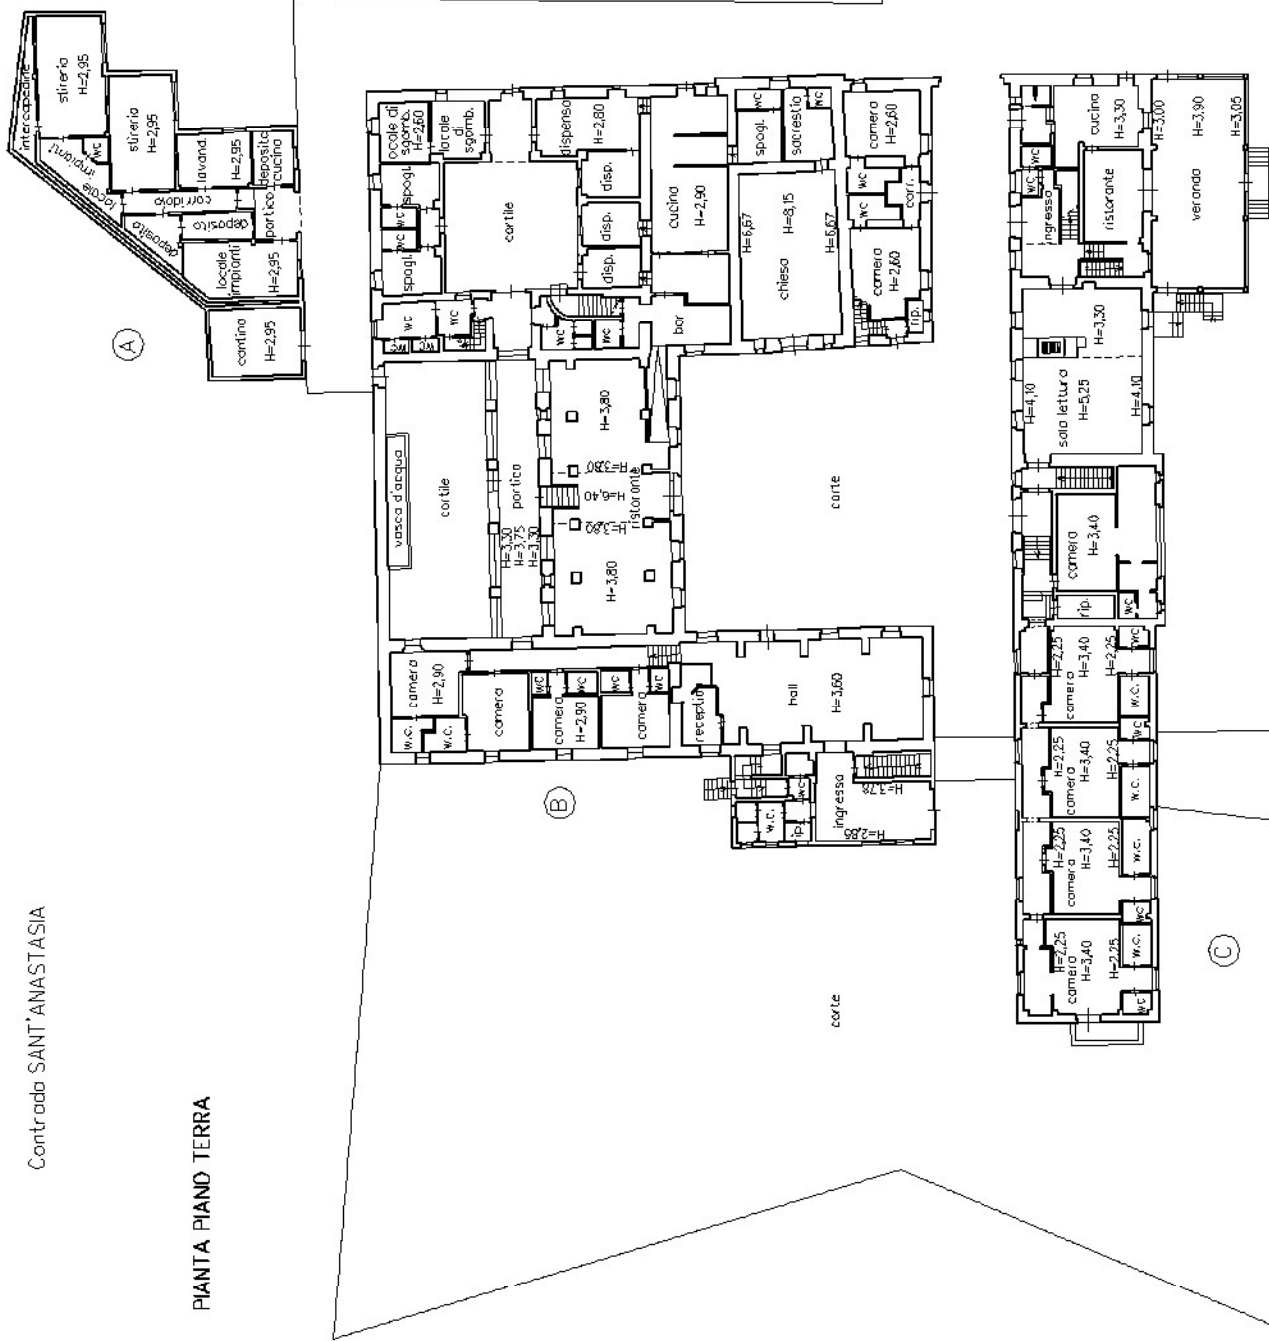

PIANTA PIANO TERRA

PIANTA PIANO PRIMO

LEGENDA :

- ☐ (A) Locali stireria e lavanderia
☐ (B) Ristorante, hall, albergo e camere
☐ (C) Camere albergo e sala conferenze
☐ (D) Sala giochi



Agenzia del Territorio
CATASTO FABBRICATI
Ufficio provinciale di
Palermo

Dichiarazione protocollo n. PA0182980 del 01/04/2009
Planimetria di u.i.u. in Comune di Castelbuono
Contrada Sant' Anastasia

Identificativi Catastali:
Sezione:
Foglio: 1
Particella: 68
Subalterno: 2


Compilata da:
Moriconi Paola
Isoritto all'albo:
Architetti
Prov. Palermo

Scala 1: 500


N. 3154

Contrada SANTA ANASTASIA

PIANTA PIANO PRIMO SEMINTERRATO

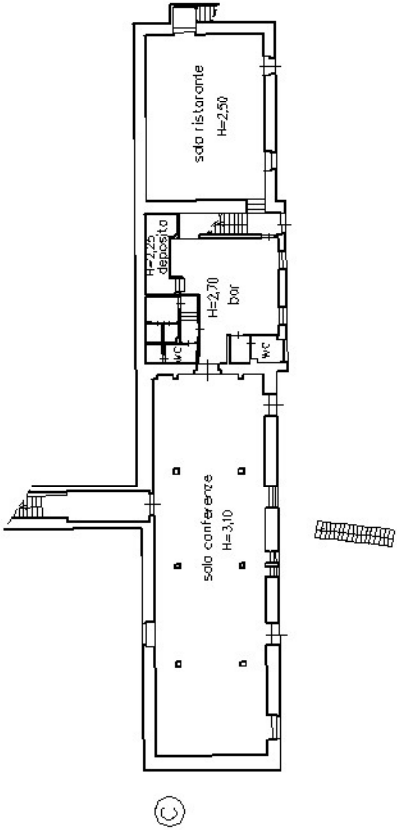


PIANTA PIANO SECONDO SEMINTERRATO

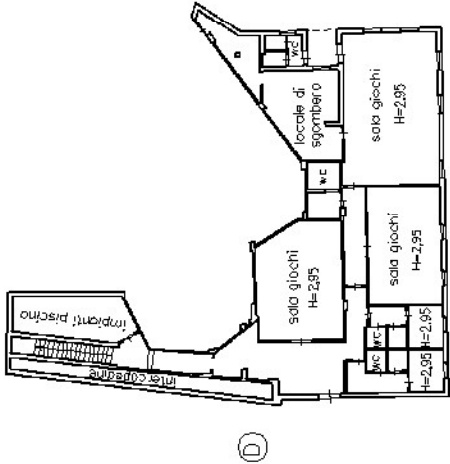

LEGENDA :

- (A) Locali stирeria e lavanderia
- (B) Ristorante, hall, albergo e camere
- (C) Camere albergo e sala conferenze
- (D) Sala giochi




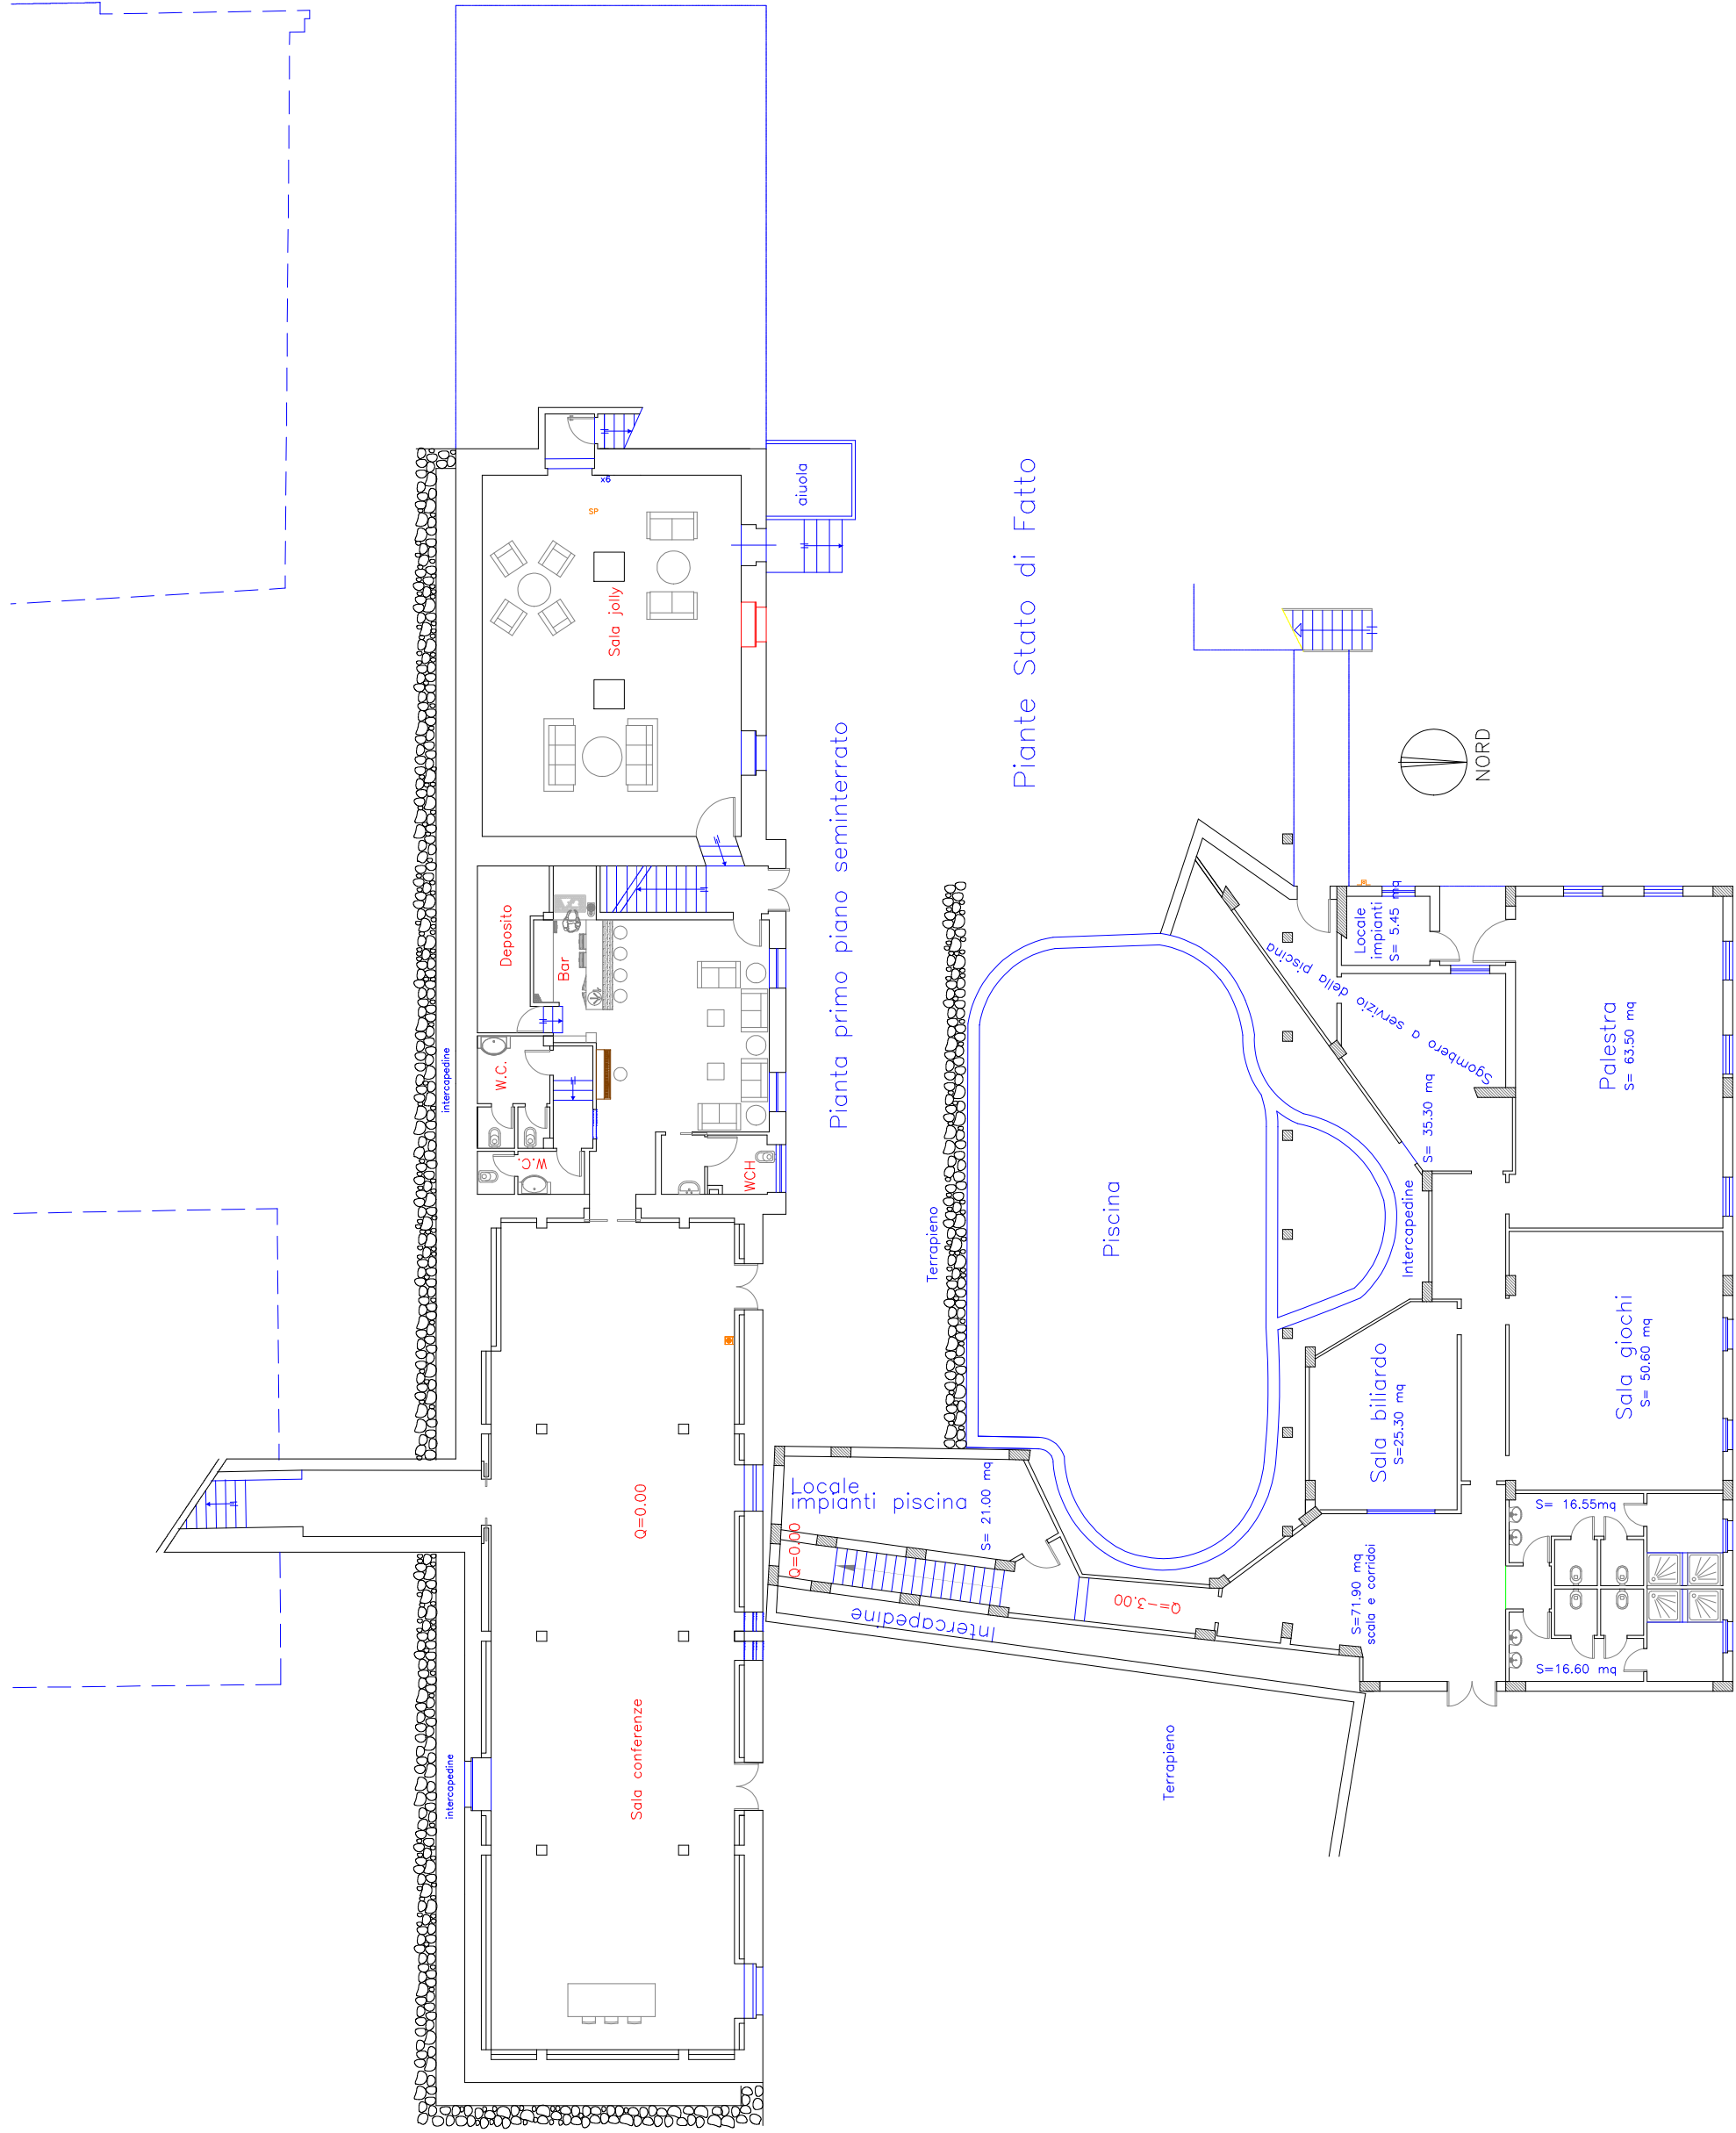

Piante Stato di Fatto

Pianta primo piano seminterrato

Pianta secondo piano seminterrato

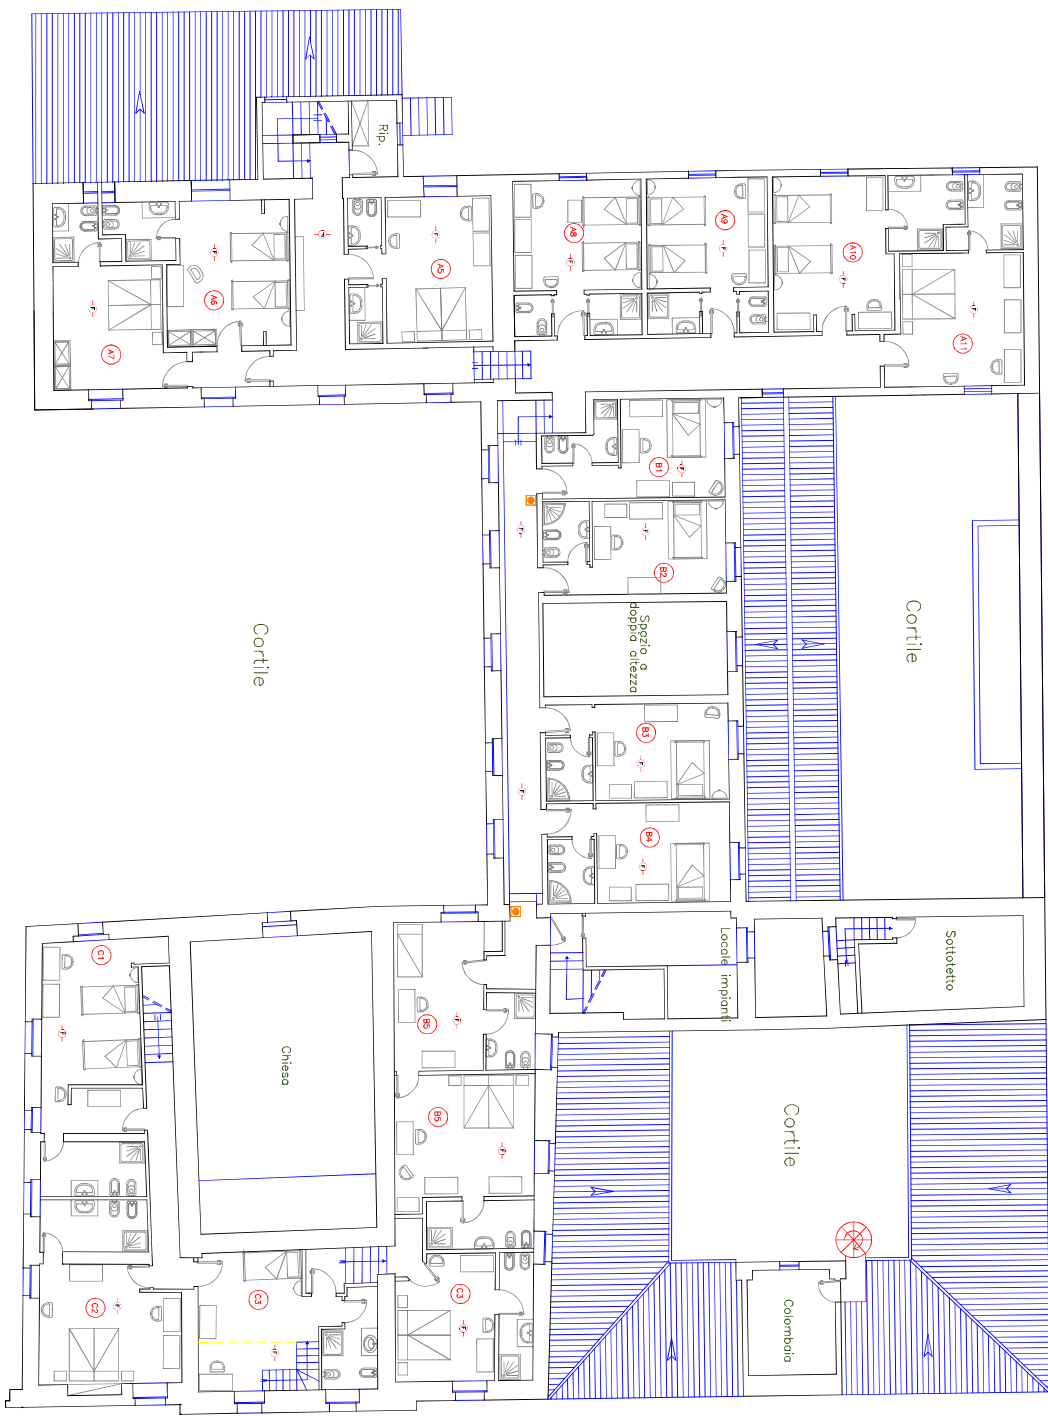

Pianta Primo Piano
Stato di Fatto

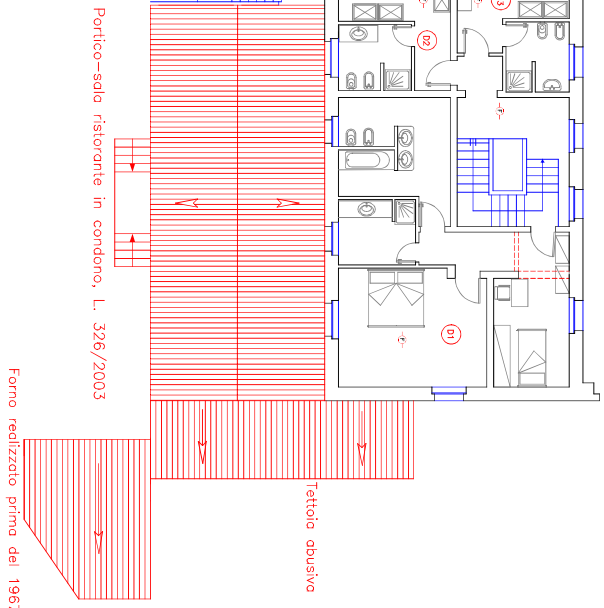




Foto n. 57. Il cortile principale sul quale si aprono la sala ristorante (a sx) e la chiesetta (al centro), nonché la reception non visibile.



Foto n. 58. Il corpo di fabbrica stretto e lungo ove ci sono le suite e che si affaccia sulla piscina.



Foto n. 59. Il medesimo corpo di fabbrica lato valle, cioè con vista sulla piscina.

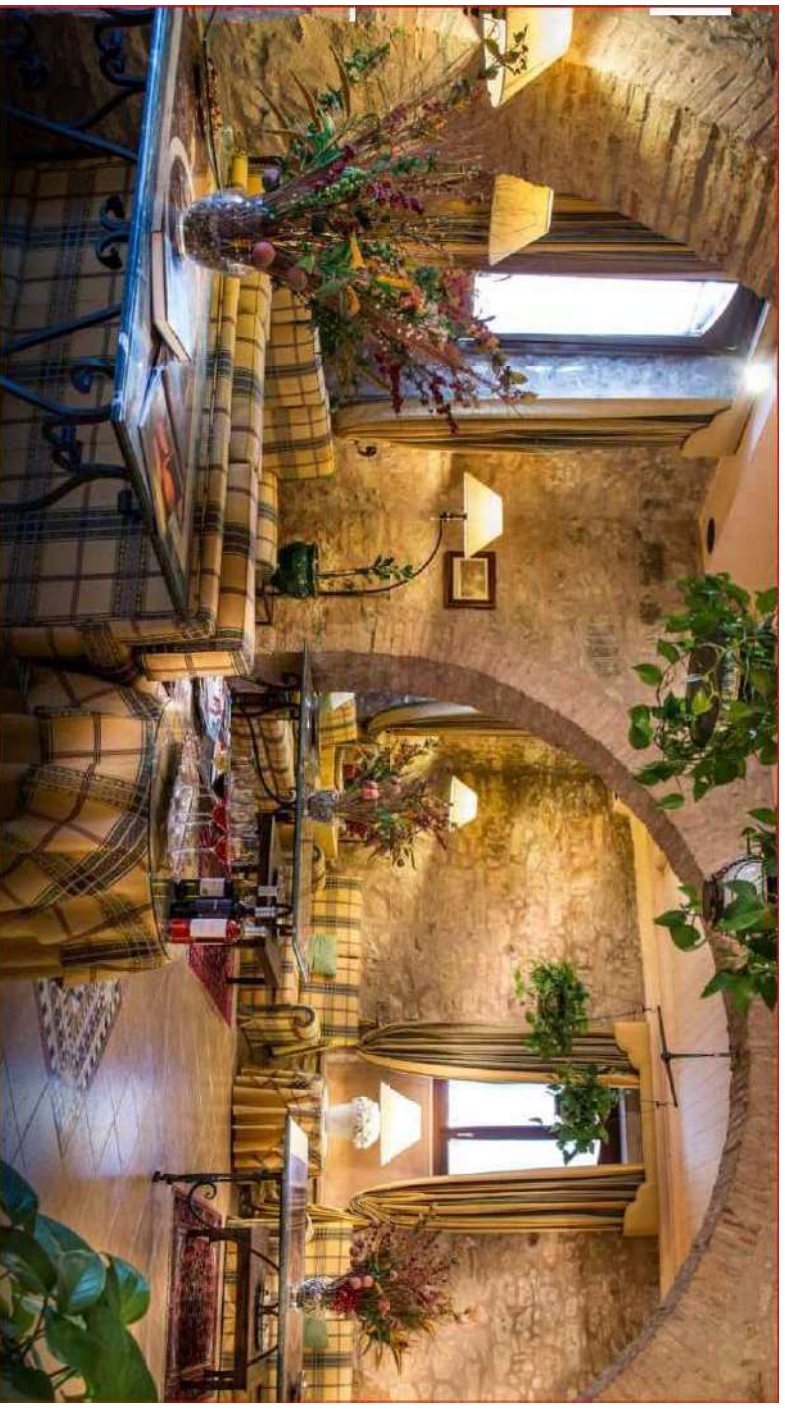


Foto n. 60. Le sale che formano la reception.



Foto n. 61. La sala di lettura e/o musica.



Foto n. 62. La sala ristorante principale.



Foto n. 63. La cappella.



Foto n. 64. L'ingresso alla reception lato Est.



Foto n. 65. Una delle suit.



Foto n. 66. Stanza.



Foto n. 67. Uno dei tanti bagni.



Foto n. 68-70. Altre camere.





foto n. 71. Camera.



Foto n. 72-73. Altri bagni.





Foto n. 74. Panorama che si gode dal solarium della piscina.



Foto n. 75. Area conversazione nei pressi della piscina.