


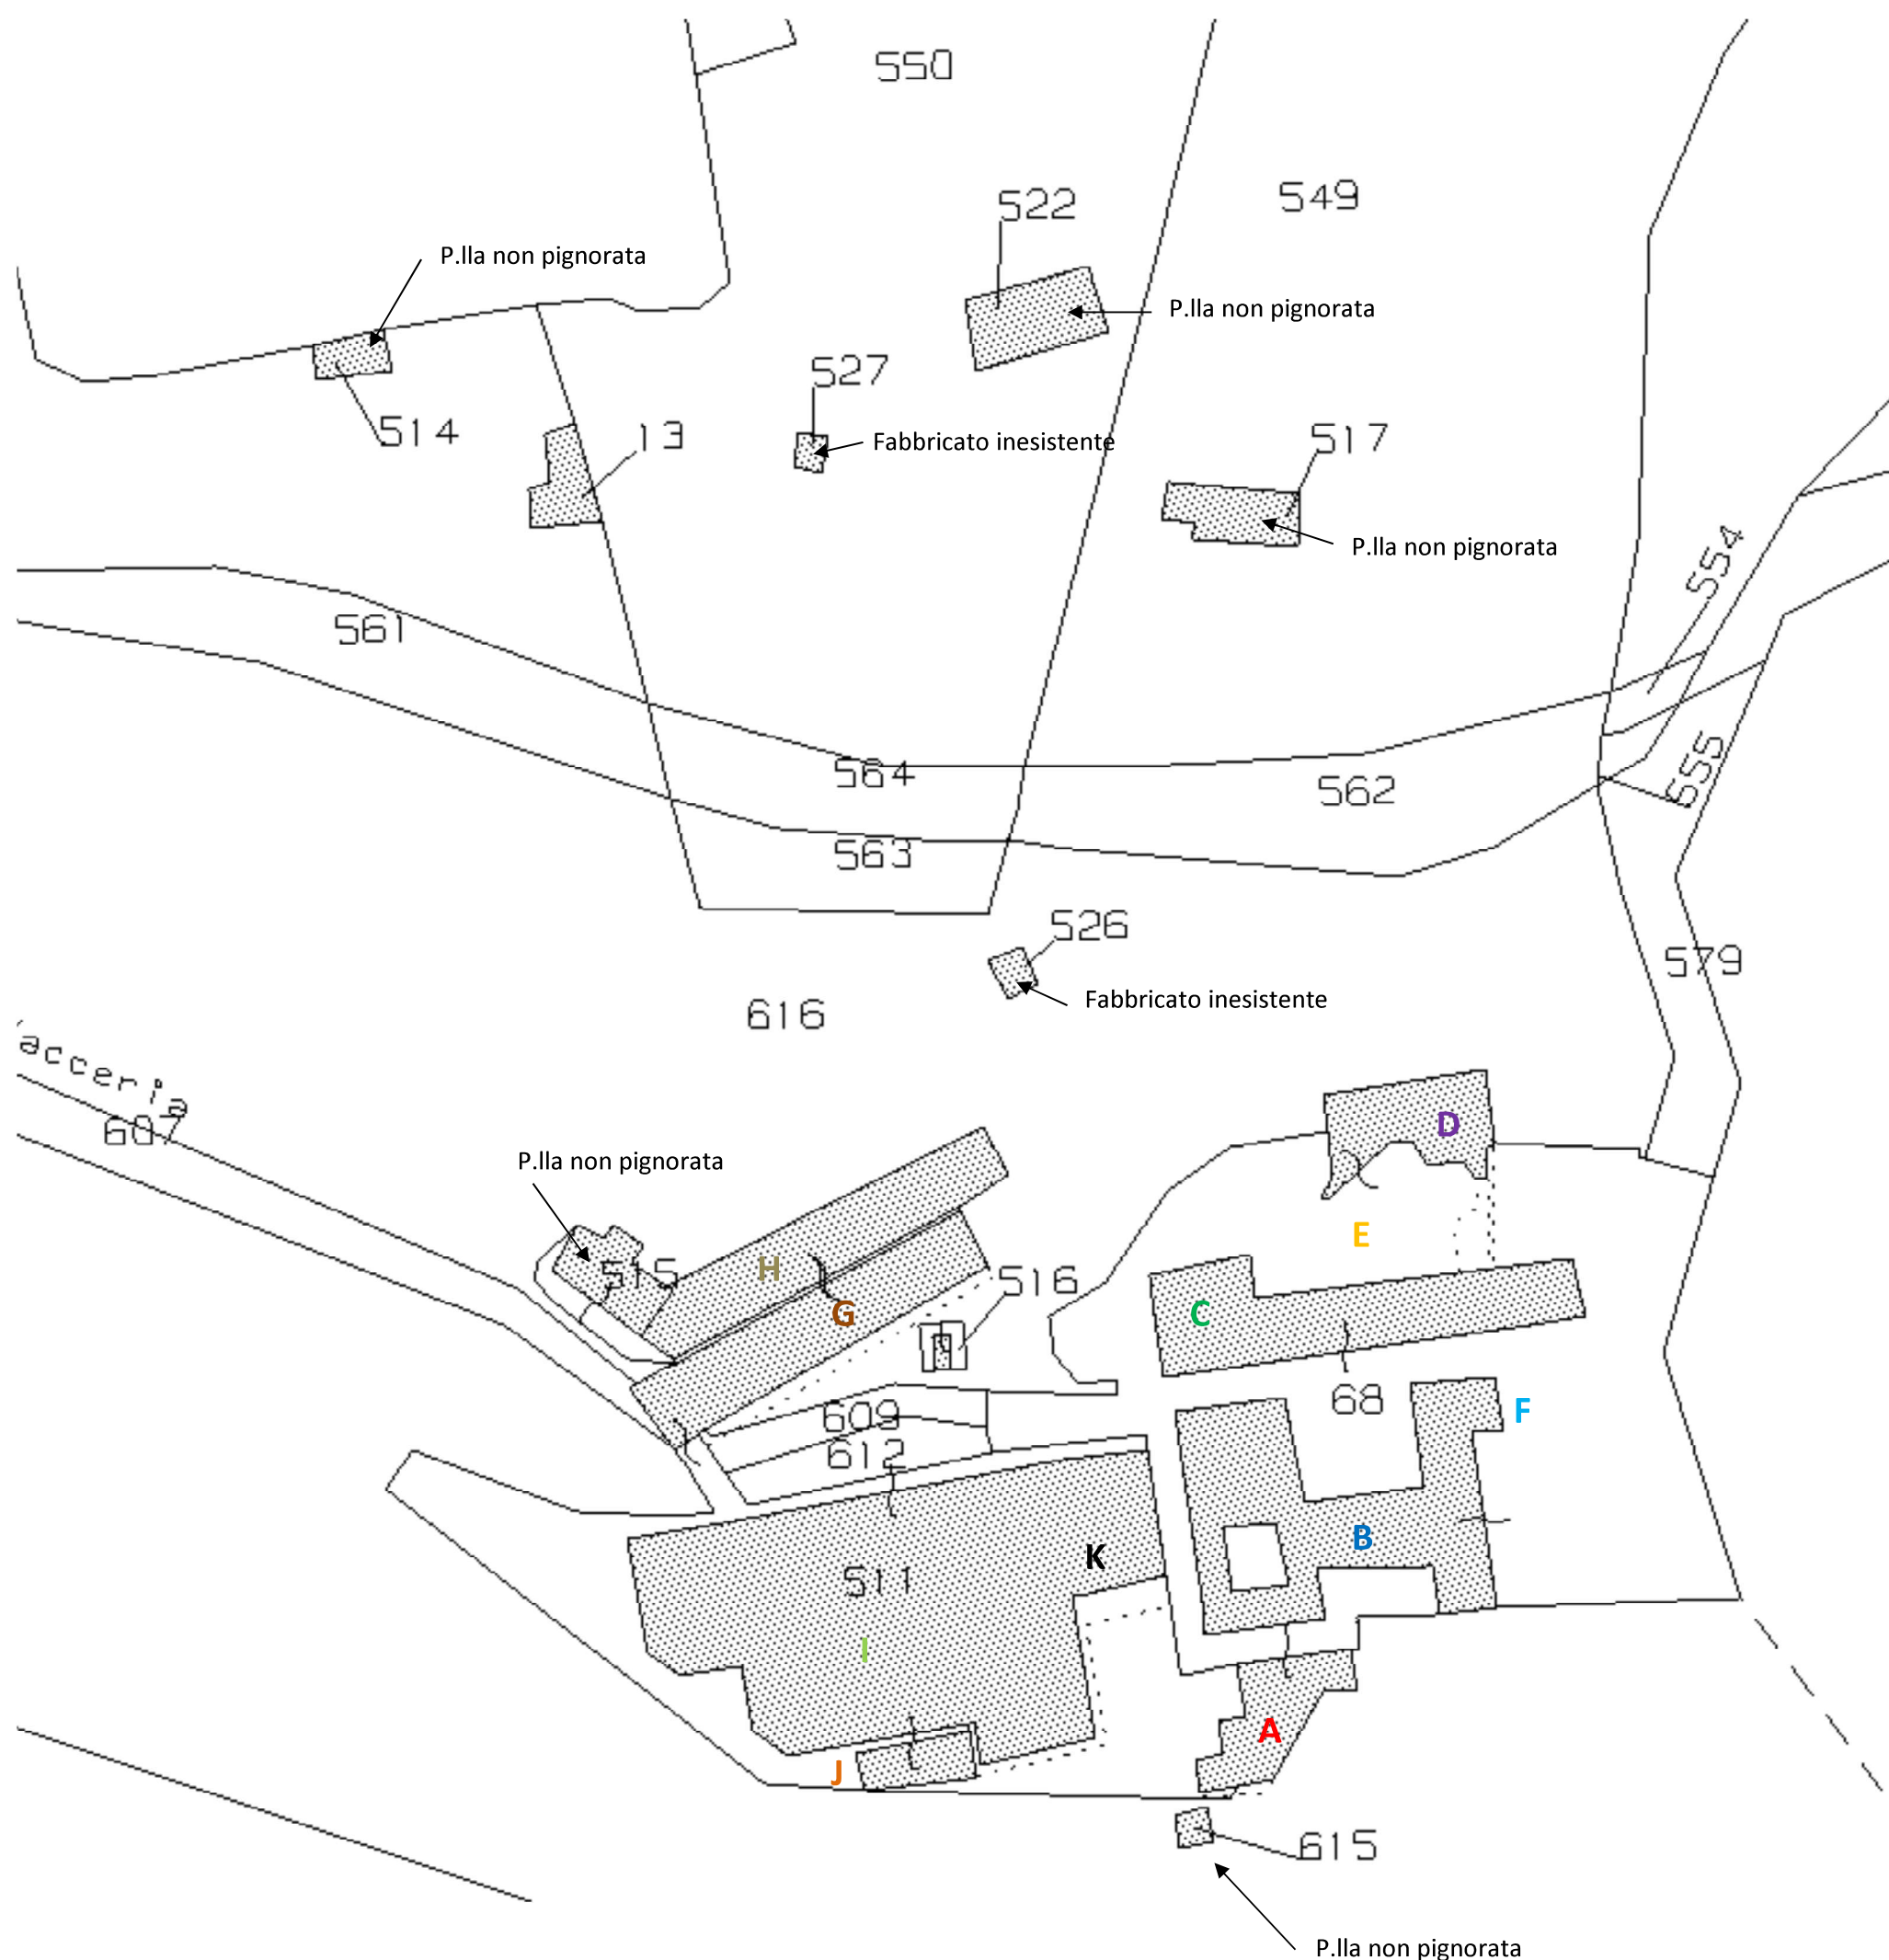


LEGENDA:

- A) Locali stireria e lavanderia;
- B) Albergo e ristorante (vecchia Abazia);
- C) Albergo e sala congressi con ristorante;
- D) Sala giochi e locali tecnici della piscina;
- E) Piscina;
- F) Locale rivendita al pubblico;
- G) Stoccaggio ed imbottigliamento;
- H) Magazzini;
- I) Magazzini, locale vinificazione, imbottigliamento, sala barriques, etc.;
- J) Locale presse;
- K) Uffici e locale vendita vini.

Ultima planimetria in atti

Dichiarazione protocollo n. 000229084 del 27/05/2002	
Planimetria di u.i.u. in Comune di Castelbuono	
Contrada S.anastasia	civ. SNC
Identificativi Catastali:	Compilata da:
Sezione:	Moriconi Paola
Foglio: 1	Iscritto all'albo:
Particella: 511	Architetti
Subalterno: 3	Prov. Palermo N. 3154

Scheda n. 1	Scala 1:200
-------------	-------------

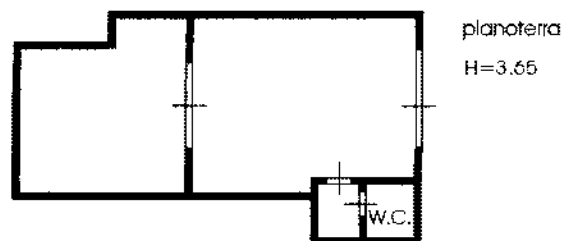

Catasto dei Fabbricati - Situazione al 08/08/2022 - Comune di CASTEL BUONO(C067) - < Foglio 1 - Particella 511 - Subalterno 3 >
CONTRADA SANT' ANASTASIA n. SNC Piano I

nimetria piani terra — scala 1:100

PUNTO VENDITA
Fig. 1—p.lla 511 sub3

