



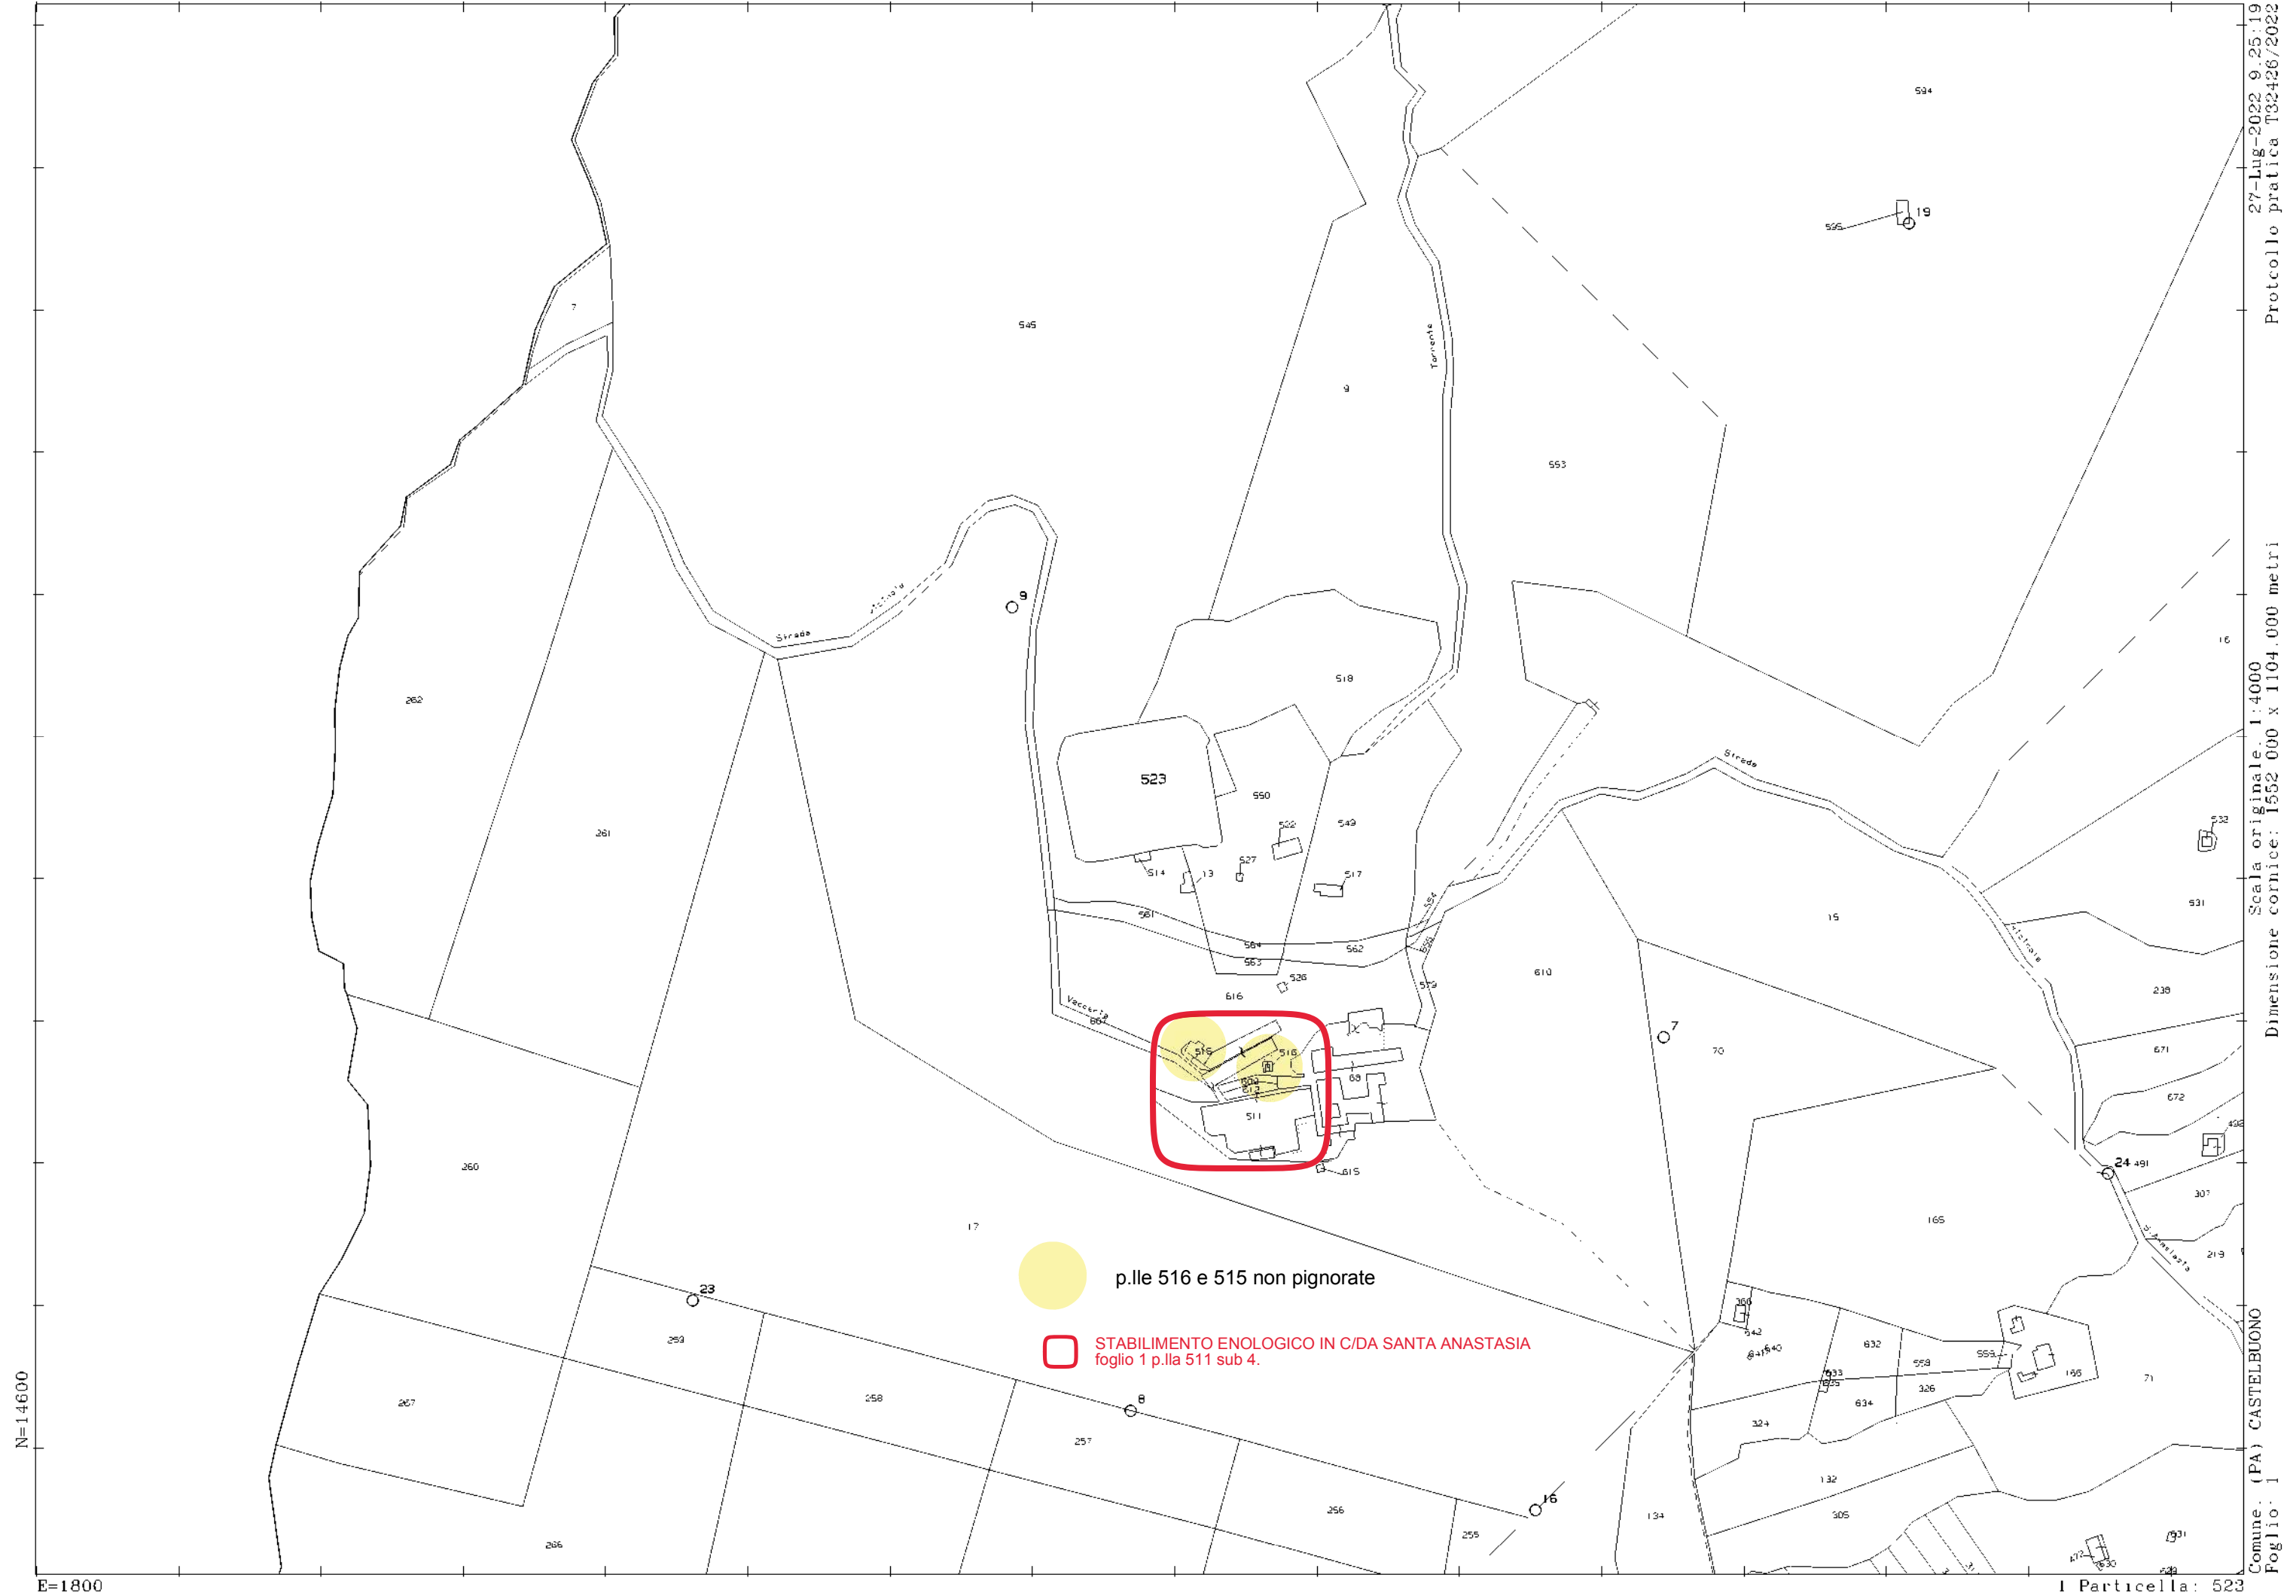

ELABORATO PLANIMETRICO	Compilato da: Moriconi Paola Iscritto all'albo: Architetti		Prov. Palermo	N. 3154
Comune di Castelbuono	Sezione:	Foglio: 1	Particella: 511	Protocollo n. PA0302956 del 03/07/2008
Dimostrazione grafica dei subalterni Tipo Mappale n. 254027 del 04/06/2008 Scala 1 : 500				

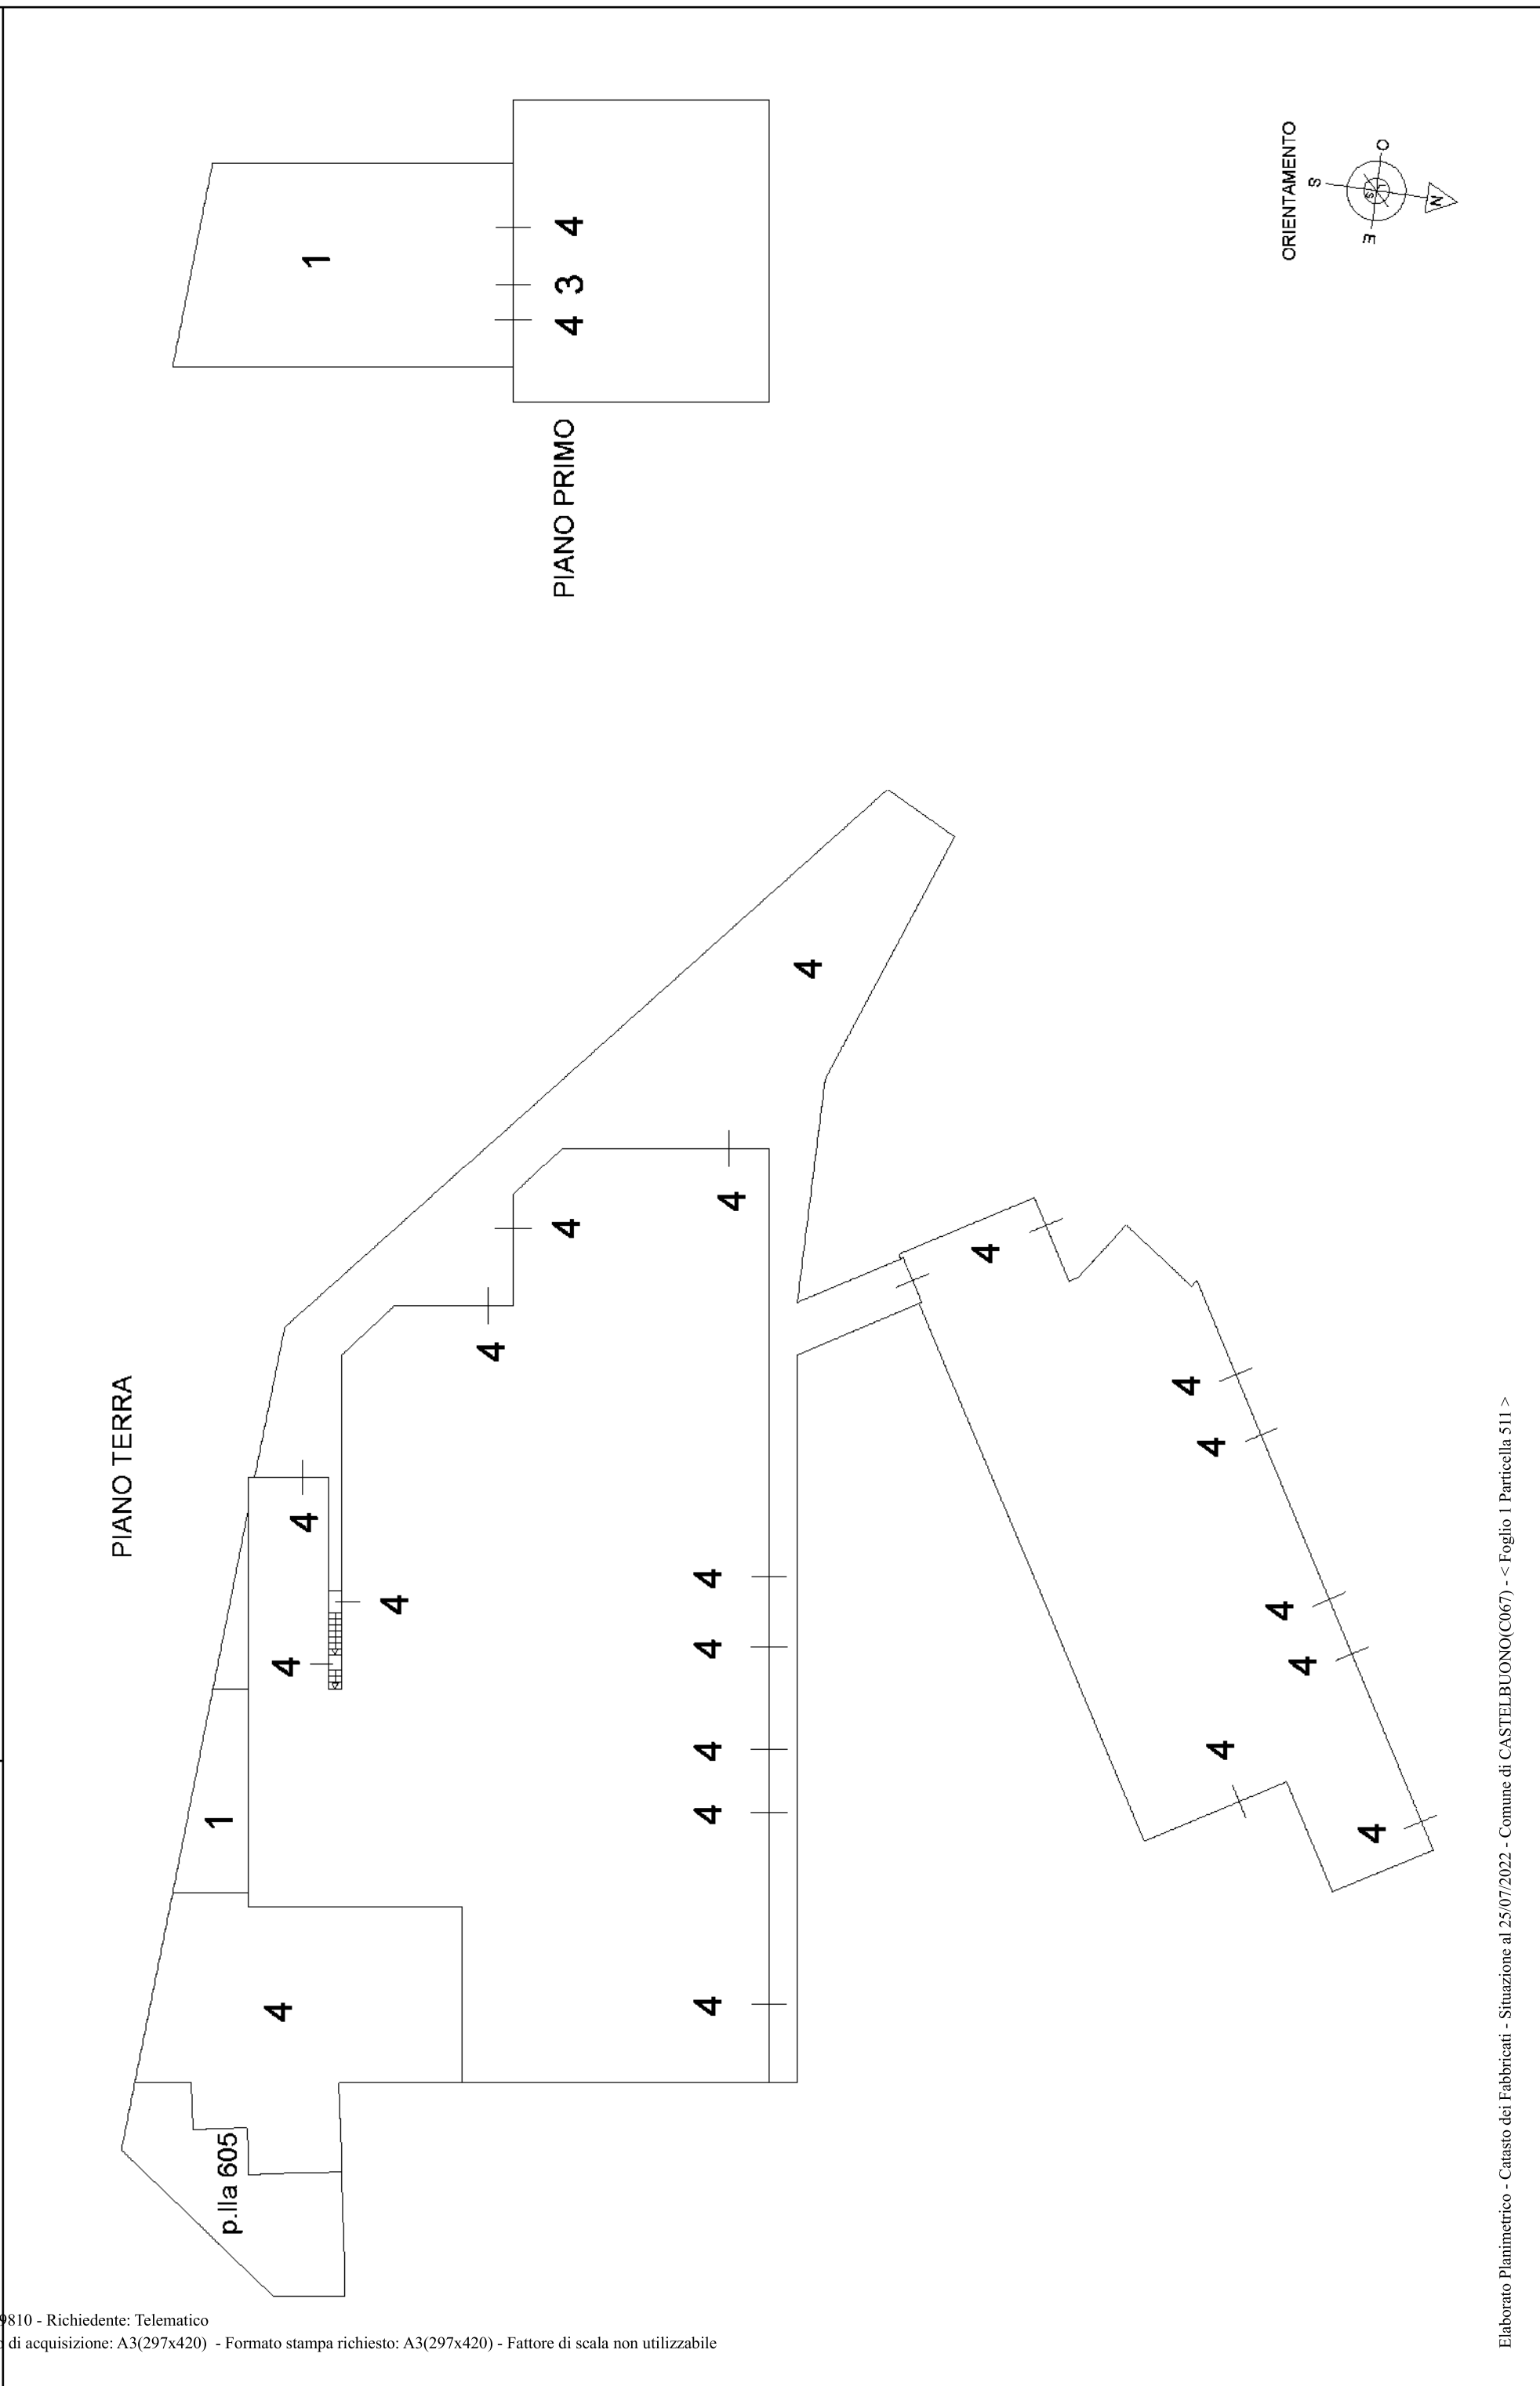

ACCERTAMENTO DELLA PROPRIETÀ IMMOBILIARE URBANA ELENCO DEI SUBALTERNI ASSEGNATI

Comune	Sezione	Foglio	Particella	Tipo mappale	del:
CASTELBUONO		1	511	254027	04/06/2008

Sub	UBICAZIONE via/piazza	n.civ	Piani	Scala	Int	DESCRIZIONE
1	contrada sant' anastasia	SNC	T			BENE NON CENSIBILE (TERRAZZO DI ACCESSO) COMUNE AI SUB 3 E 4
2						SOPPRESSO E SOSTITUITO DAL SUB 4
3	contrada sant' anastasia	SNC	T			NEGOZIO
4	contrada sant' anastasia	SNC	T-1			STABILIMENTO AGRICOLO PER LA PROD. E TRASFORM. DELL'UVA



Comune	Sezione	Foglio	Particella	Tipo mappale	del:
CASTELBUONO		1	605	254027	04/06/2008

Sub	UBICAZIONE via/piazza	n.civ	Piani	Scala	Int	DESCRIZIONE
	contrada sant' anastasia	SNC	T			AREA URBANA DI MQ. 196

Area occupata dal corpo uffici di primo piano


Disegno scala 1:200

Piano Terra Cantina - p.lla 511 sub 4

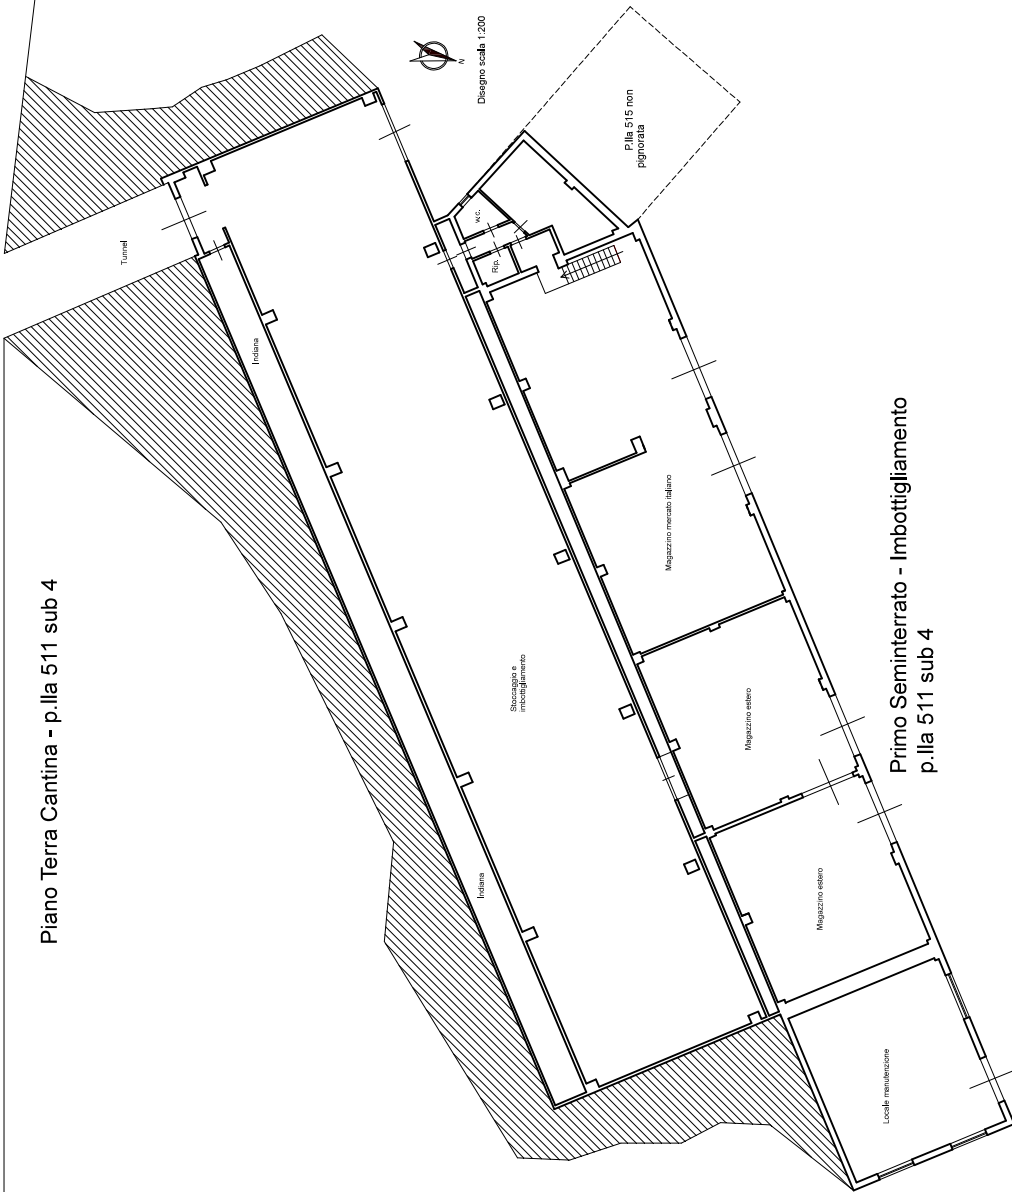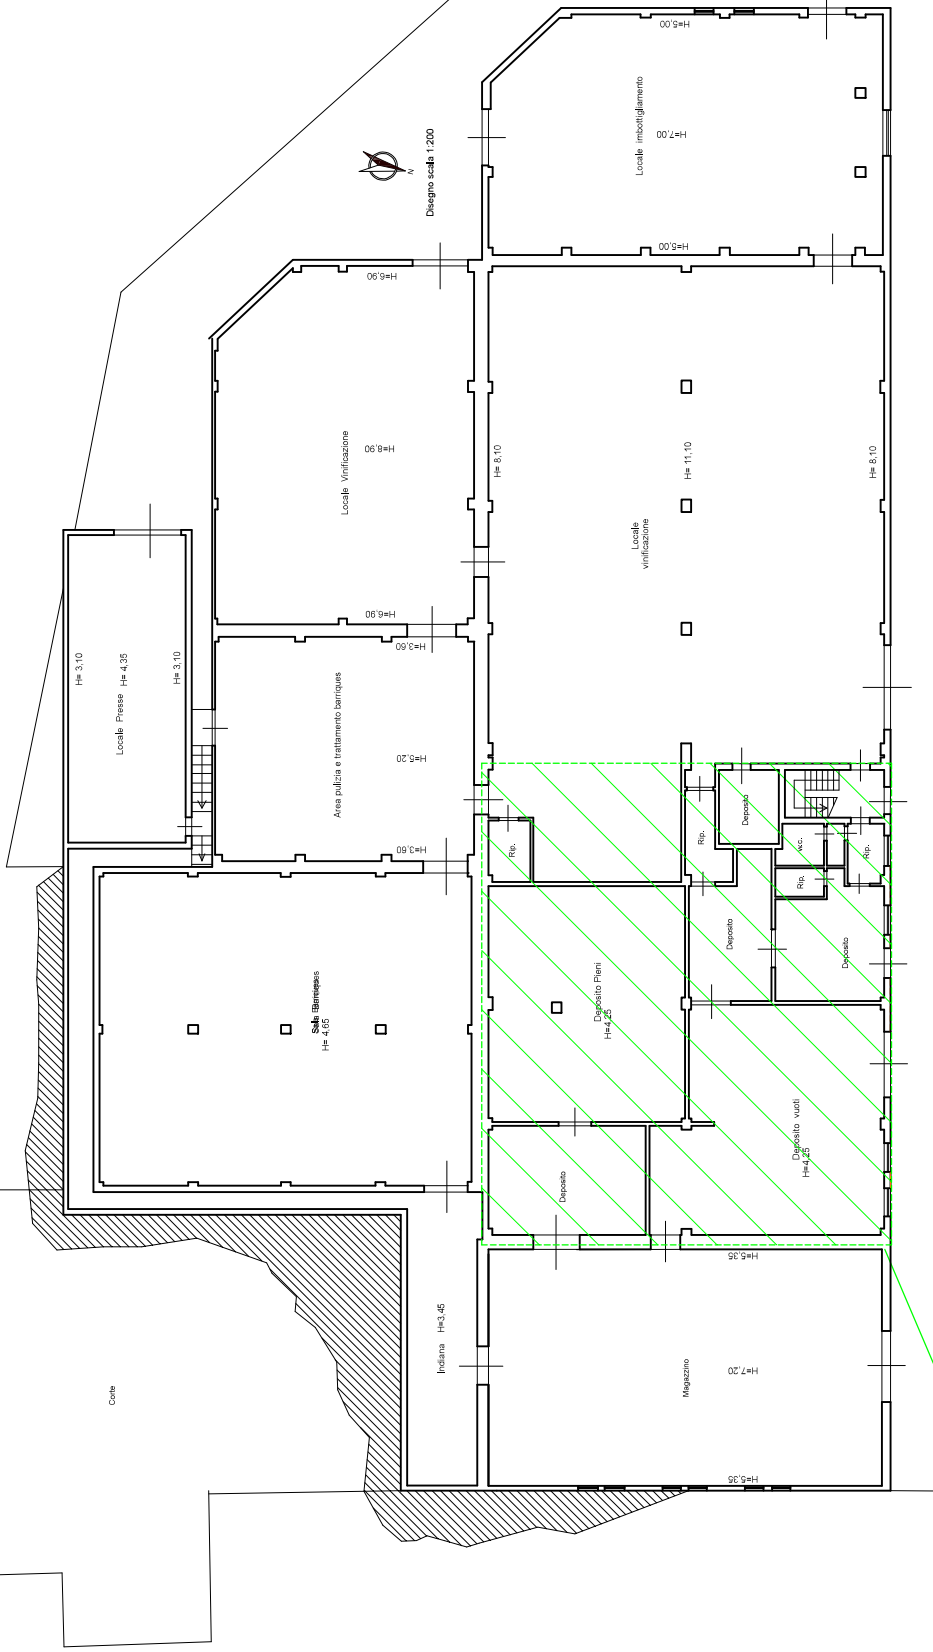


Primo Seminterrato - Imbottigliamento
p.lla 511 sub 4


STATO DI FATTO

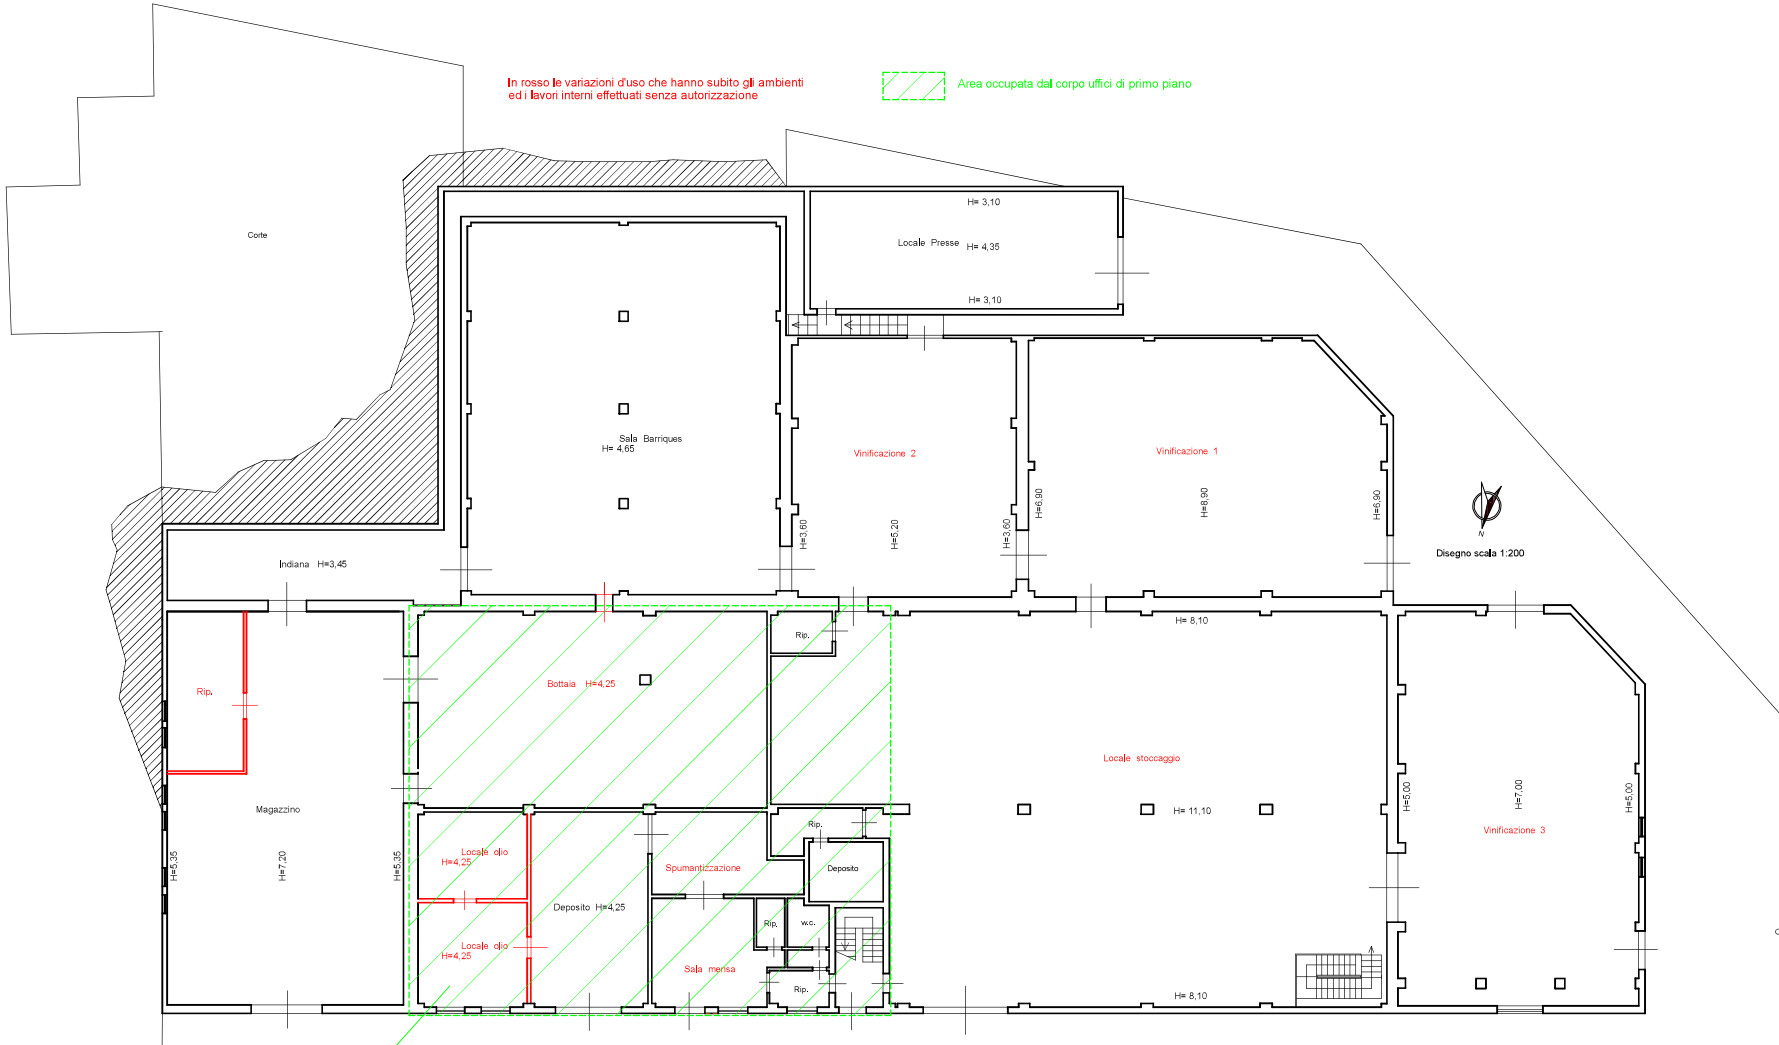

Piano Terra Stabilimento Enologico - p.lla 511 sub
STATO DI FATTO

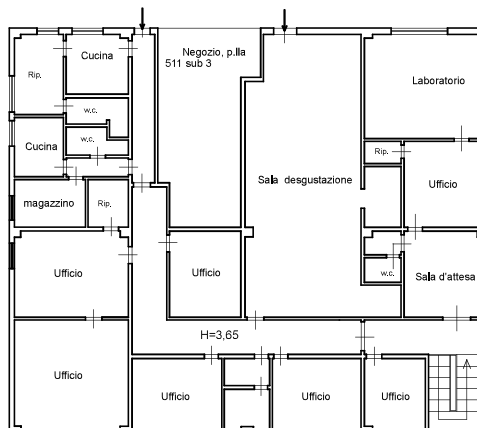

Primo piano corpo uffici - p.lla 511 sub 4

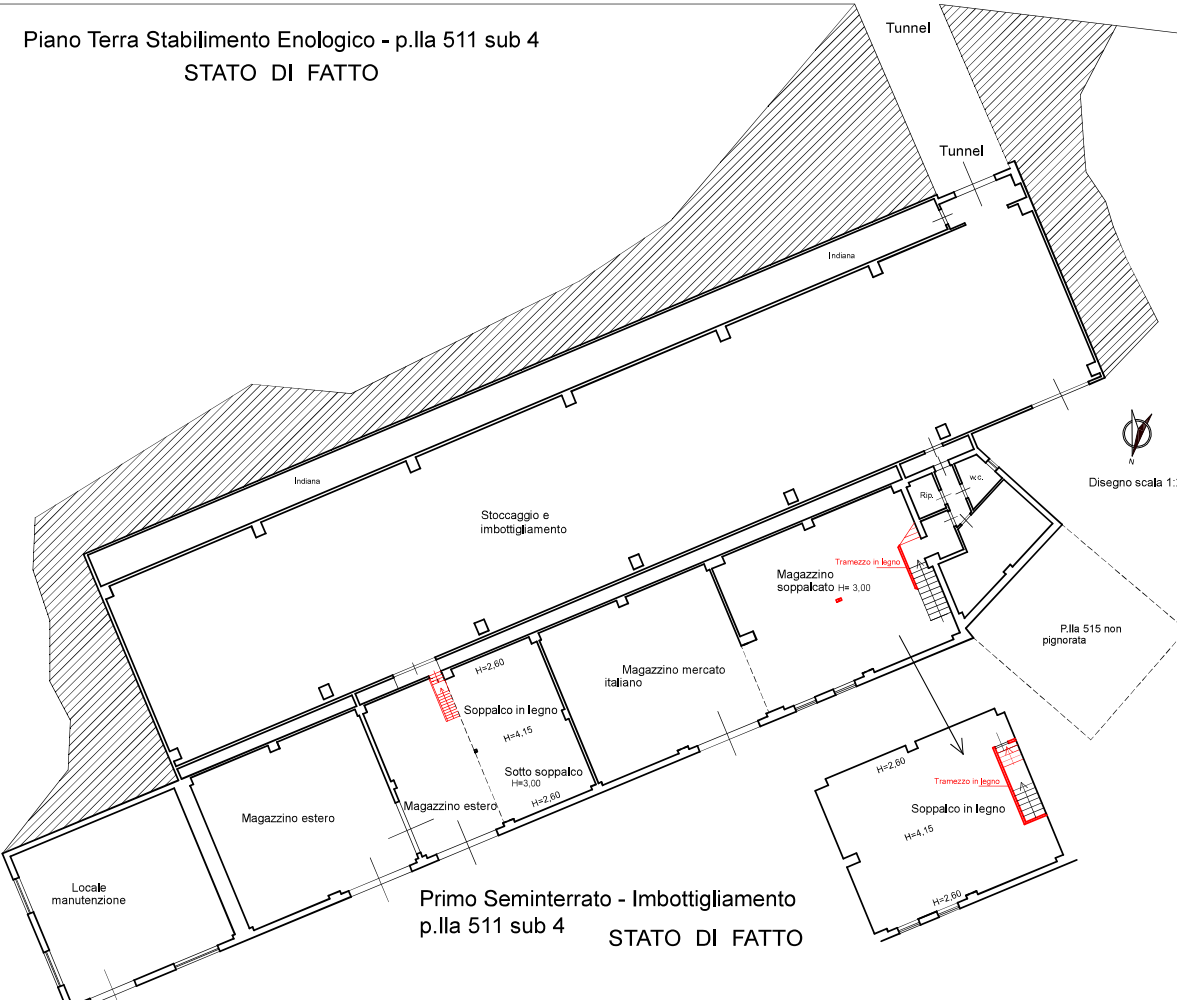

Primo Seminterrato - Imbottigliamento
p.lla 511 sub 4