

Dichiarazione protocollo n. 723714 del 26/09/2002

Planimetria di u.i.u. in Comune di Magenta

Via M. Di Canossa

civ. 27

Agenzia del Territorio
CATASTO FABBRICATI
 Ufficio Provinciale di
 Milano

Identificativi Catastali:

Sezione:

Foglio: 22

Particella: 227

Subalterno: 42

Compilata da:

Mattina Salvatore

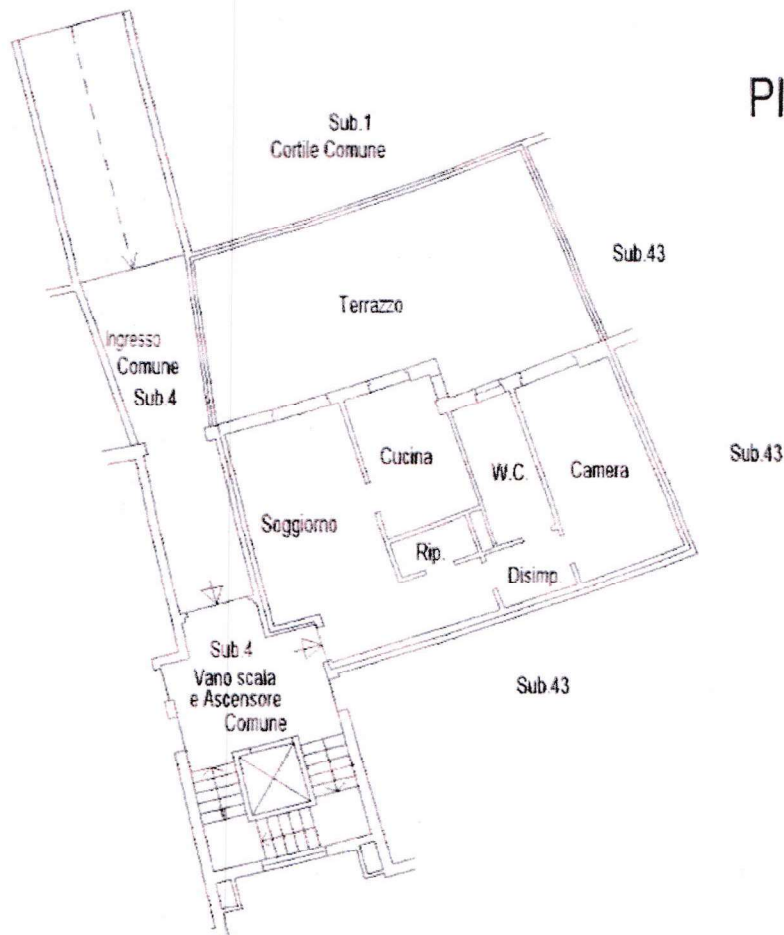
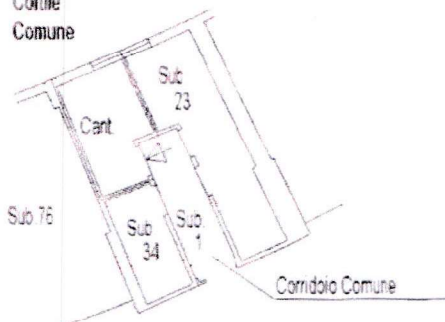
Iscritto all'albo:
Ingegneri

Prov. Milano

N. 12820

Scheda n. 1

Scala 1:200

Sub.1
Cortile
Comune

Catasto dei Fabbricati - Situazione al 26/01/2018 - Comune di MAGENTA (ES01) - Foglio: 22 Particella: 227 - Subalterno: 42 - VIA MADDALENA DI CANOSSA n. 27 piano: T-SI scala: C;

Ultima Planimetria in atti