


Agenzia del Territorio
CATASTO FABBRICATI
Ufficio Provinciale di
Genova

Dichiarazione protocollo n. GE0315374 del 22/10/2003
Planimetria di u.i.u. in Comune di Genova - Sampierdarena
Via Nino Ronco civ. 59

Identificativi Catastali:	Compilata da:
Sezione: SAM	Nassano Salvatore
Foglio: 40	Iscritto all'albo:
Particella: 474	Geometri
Subalterno: 70	Prov. Genova N. 2171

Scheda n. 1 Scala 1:200

VIA NINO RONCO, CIV. 59
PIANO TERRA
H = 2,50 mt

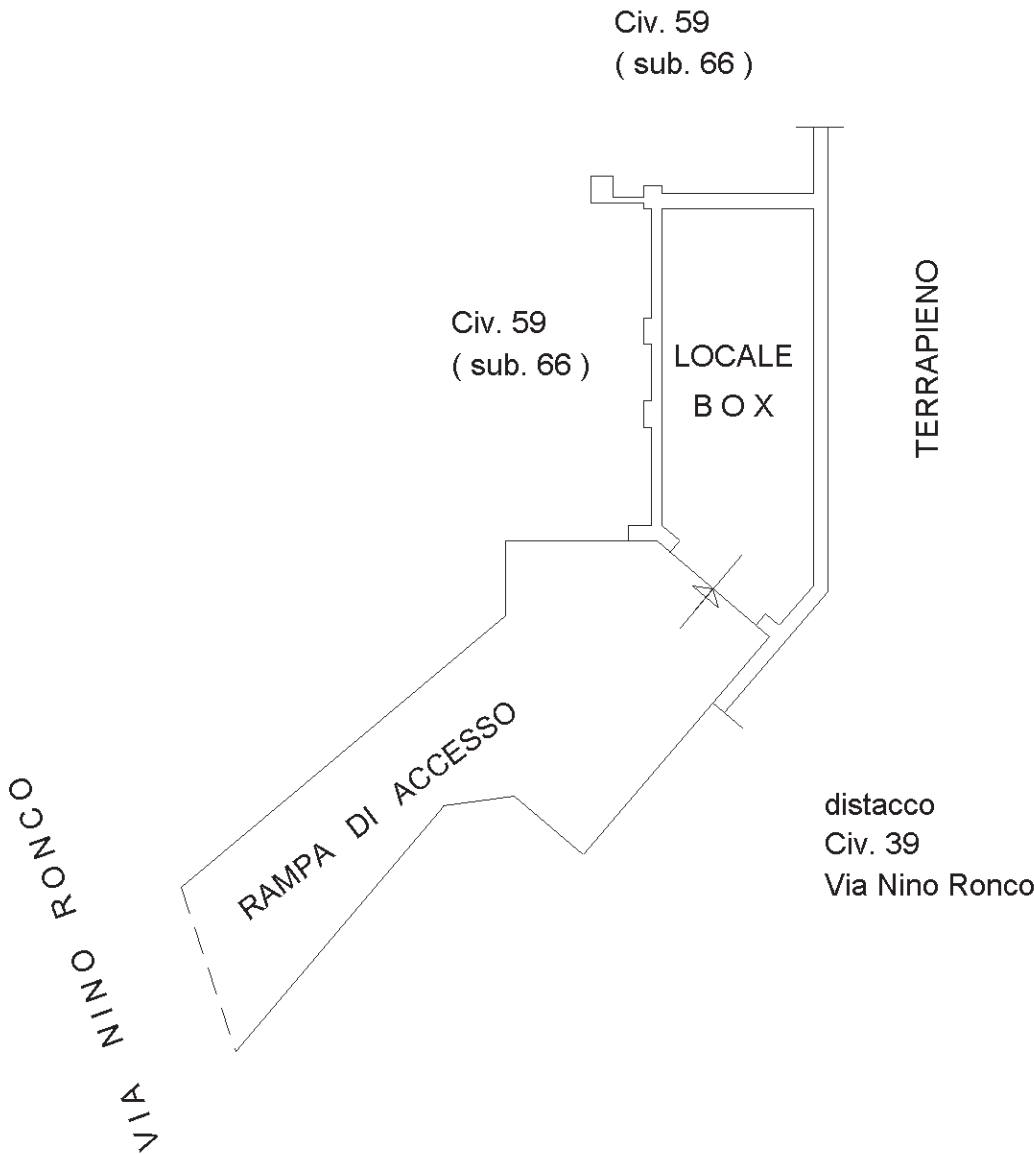

Ultima planimetria in atti