


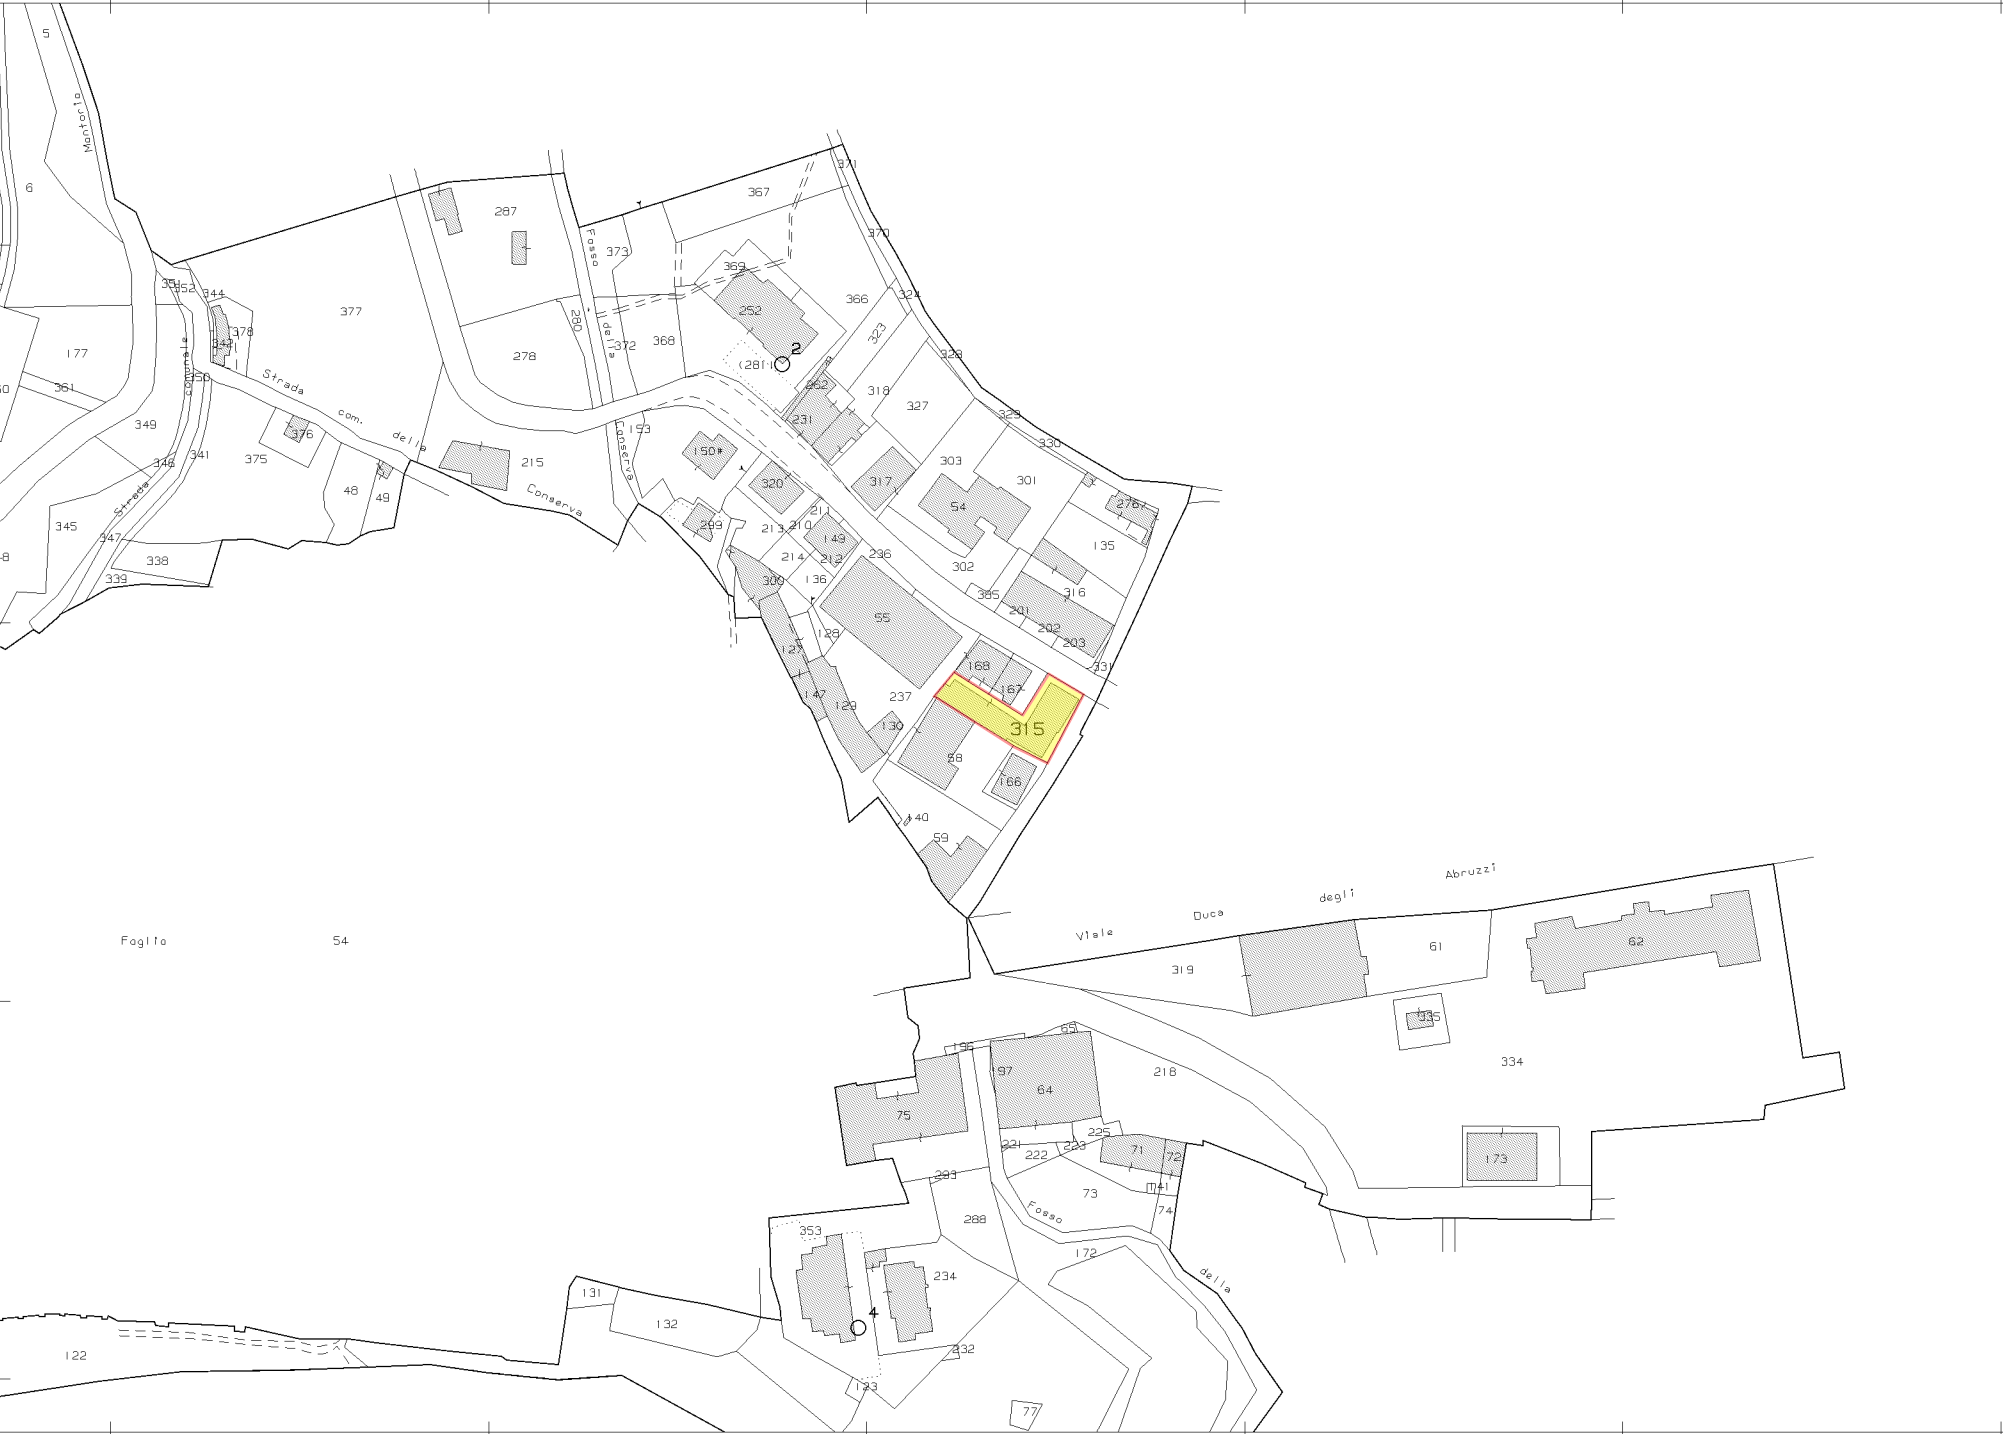

N=103600


E=-51800

1 Particella: 315


Comune: (TE) MONTORIO AL VOMANO
Foglio: 27
Scala originale: 1:2000
Dimensione cornice: 534.000 x 378.000 metri
Protocollo pratica T89330/2024
25-Lug-2024 10:23:5

ELABORATO PLANIMETRICO		Agenzia delle Entrate CATASTO FABBRICATI Ufficio Provinciale di Teramo	
Compilato da: Barnabei Tonino			
Iscritto all'albo: Geometri			
Prov. Teramo		N. 1268	
Comune di Montorio Al Vomano		Protocollo n. TE0019814 del 14/03/2024	
Sezione:	Foglio: 27	Particella: 315	Tipo Mappale n. del
Dimostrazione grafica dei subalterni			Scala 1 : 500

ELABORATO PARZIALE

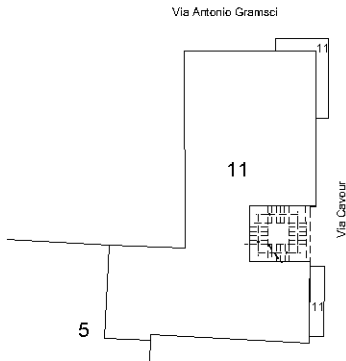

PIANO PRIMO

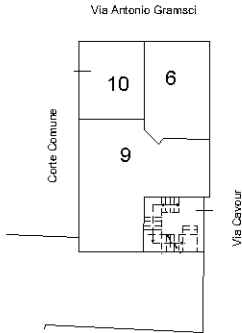

PIANO TERRA



Ultima planimetria in atti

ACCERTAMENTO DELLA PROPRIETA' IMMOBILIARE URBANA ELENCO DEI SUBALTERNI ASSEGNATI

Comune	Sezione	Foglio	Particella	Tipo mappale	del:
MONTORIO AL VOMANO		27	315		

Sub	UBICAZIONE via/piazza	n.civ	Piani	Scala	Int	DESCRIZIONE
1						SOPPRESSO
5	via cavour	5	T-1			ABITAZIONE DI TIPO ECONOMICO
6	via gramsci	11	T			NEGOZIO
9	via gramsci	13	T			LABORATORIO PER ARTI E MESTIERI
10	via gramsci	17	T			LOCALE DI DEPOSITO
11	via cavour	9	T			STUDIO PRIVATO

Visura telematica

Agenzia del Territorio
CATASTO FABBRICATI
Ufficio Provinciale di
Teramo

Dichiarazione protocollo n. TE0010209 del 01/02/2005

Planimetria di u.i.u. in Comune di Montorio Al Vomano

Via Cavour

civ. 7

Identificativi Catastali:

Sezione:

Foglio: 27

Particella: 315

Subalterno: 7

Compilata da:
Persia Antonio


Iscritto all'albo:
Geometri

Prov. Teramo

N. 310

Scheda n. 1

Scala 1:200

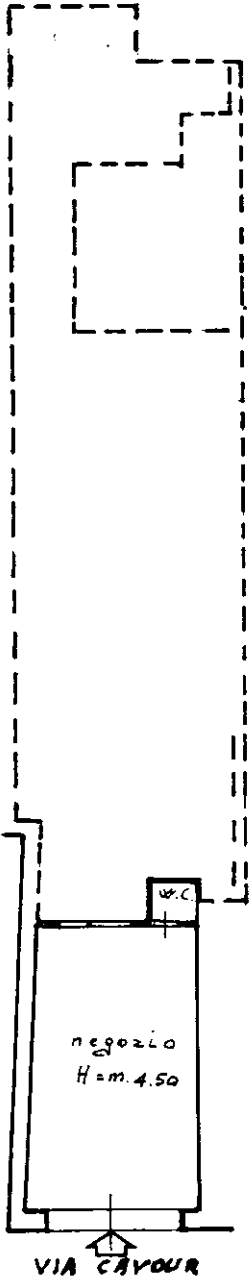

Pianta
Piano Terra

Ultima planimetria in atti

Agenzia del Territorio
CATASTO FABBRICATI
Ufficio Provinciale di
Teramo

Dichiarazione protocollo n. TE0010209 del 01/02/2005

Planimetria di u.i.u. in Comune di Montorio Al Vomano

Via Gramsci

civ. 15

Identificativi Catastali:

Sezione:

Foglio: 27

Particella: 315

Subalterno: 8

Compilata da:
Persia Antonio

Iscritto all'albo:
Geometri


Prov. Teramo

N. 310

Scheda n. 1

Scala 1:200

10,00 m

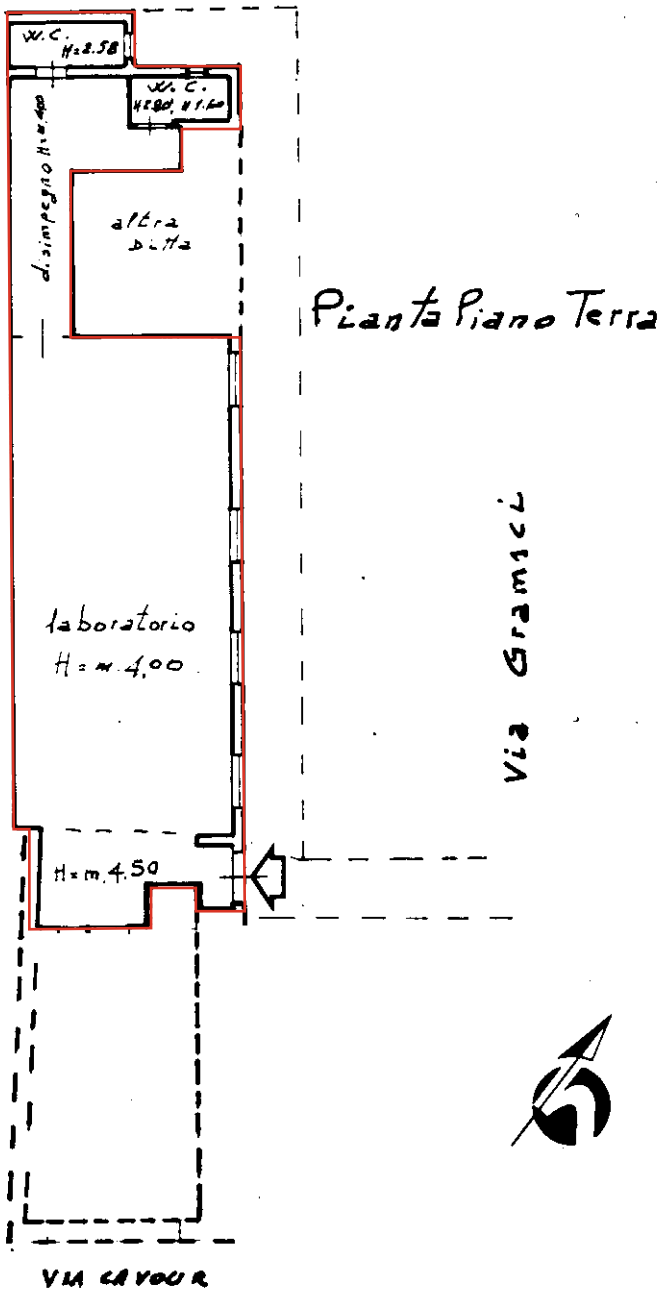

Visura storica per immobile

Situazione degli atti informatizzati al 17/03/2025

Dati della richiesta	Comune di MONTORIO AL VOMANO (Codice:F690)
Catasto Fabbricati	Provincia di TERAMO
	Foglio: 27 Particella: 315 Sub.: 7

INTESTATO

1	DI.MAR.S.R.L. sede in MONTORIO AL VOMANO (TE)	01441850672*	(1) Proprieta' 1/1
---	---	--------------	--------------------

Unità immobiliare dal 09/11/2015

N.	DATI IDENTIFICATIVI				DATI DI CLASSAMENTO							DATI DERIVANTI DA	
	Sezione Urbana	Foglio	Particella	Sub	Zona Cens.	Micro Zona	Categoria	Classe	Consistenza	Superficie Catastale	Rendita	Variazione del 09/11/2015 - Inserimento in visura dei dati di superficie.	
1		27	315	7			C/1	5	37 m²	Totale: 41 m²	Euro 668,81		
Indirizzo			VIA CAVOUR n. 7 Piano T										
Notifica							Partita					Mod.58	
Annotazioni			-classamento e rendita validati										

Mappali Terreni Correlati

Codice Comune F690 - Foglio 27 - Particella 315

Situazione dell'unità immobiliare dal 01/02/2005

N.	DATI IDENTIFICATIVI				DATI DI CLASSAMENTO							DATI DERIVANTI DA	
	Sezione Urbana	Foglio	Particella	Sub	Zona Cens.	Micro Zona	Categoria	Classe	Consistenza	Superficie Catastale	Rendita	DIVISIONE del 01/02/2005 Pratica n. TE0010209 in atti dal 01/02/2005 DIVISIONE (n. 615.1/2005)	
1		27	315	7			C/1	5	37 m²		Euro 668,81		
Indirizzo			VIA CAVOUR n. 7 Piano T										
Notifica							Partita					Mod.58	
Annotazioni			-classamento e rendita validati										

Mappali Terreni Correlati

Codice Comune F690 - Foglio 27 - Particella 315