

Data: 19/04/2024 - n. T214877 - Richiedente: Telematico

ELABORATO PLANIMETRICO		Agenzia delle Entrate CATASTO FABBRICATI Ufficio Provinciale di Vicenza	
Compilato da: Zecchin Ferruccio		Protocollo n. V10036267 del 09/04/2018	
Iscritto all'albo: Ingegneri		Tipo Mappale n. 30246 del 21/03/2018	
Prov. Vicenza N. 00818			
Comune di Chiampo		Dimostrazione grafica dei subalterni	
Sezione: Foglio: 6 Particella: 309		Scala 1 : 500	

Elaborato Planimetrico - Catasto dei Fabbricati - Situazione al 19/04/2024 - Comune di CHIAMPO(C605) - < Foglio 6 Particella 309 >

Ultima planimetria in atti

Data: 19/04/2024 - n. T214877 - Richiedente: Telematico

Totale schede: 1 - Formato di acquisizione: A4(210x297) - Formato stampa richiesto: A4(210x297) - Fattore di scala non utilizzabile

Elaborato planimetrico m.n° 309

GEOMETRA RUDI CAROLO

eZgenZia
~.ntrate-

Direzione Provinciale di Vicenza
Ufficio Provinciale - Territorio
Servizi Catastali

Data: 19/04/2024
Ora: 14:04:11
Numero Pratica: T214879
Pag: 1 - Fine


ACCERTAMENTO DELLA PROPRIETÀ IMMOBILIARE URBANA ELENCO DEI SUBALTERNI ASSEGNATI

Comune		Sezione	Foglio	Particella	Tipo mappale	del:
CHIAMPO			6	309	30246	21/03/2018
Sub	UBICAZIONE via/piazza		Piani	Scala	Int	DESCRIZIONE
1						SOPPRESSO
2						SOPPRESSO
3						SOPPRESSO
4						SOPPRESSO
5						SOPPRESSO
6						SOPPRESSO
7	via pieve	152	S1-T - 1-2			ABITAZIONE IN VILLINO CON CORTE ESCLUSIVA
8	via pieve	152	S1-T- 1			UNITA IN CORSO DI COSTRUZIONE
9	via pieve	152	T			BENE COMUNE NON CENSIBILE, CORTE COMUNE AI SUB.7 E 8.

Visura telematica

Elenco subalterni m.n° 309

Data: 24/04/2024 - n. T344987 - Richiedente: CRLRDU67D04L157L

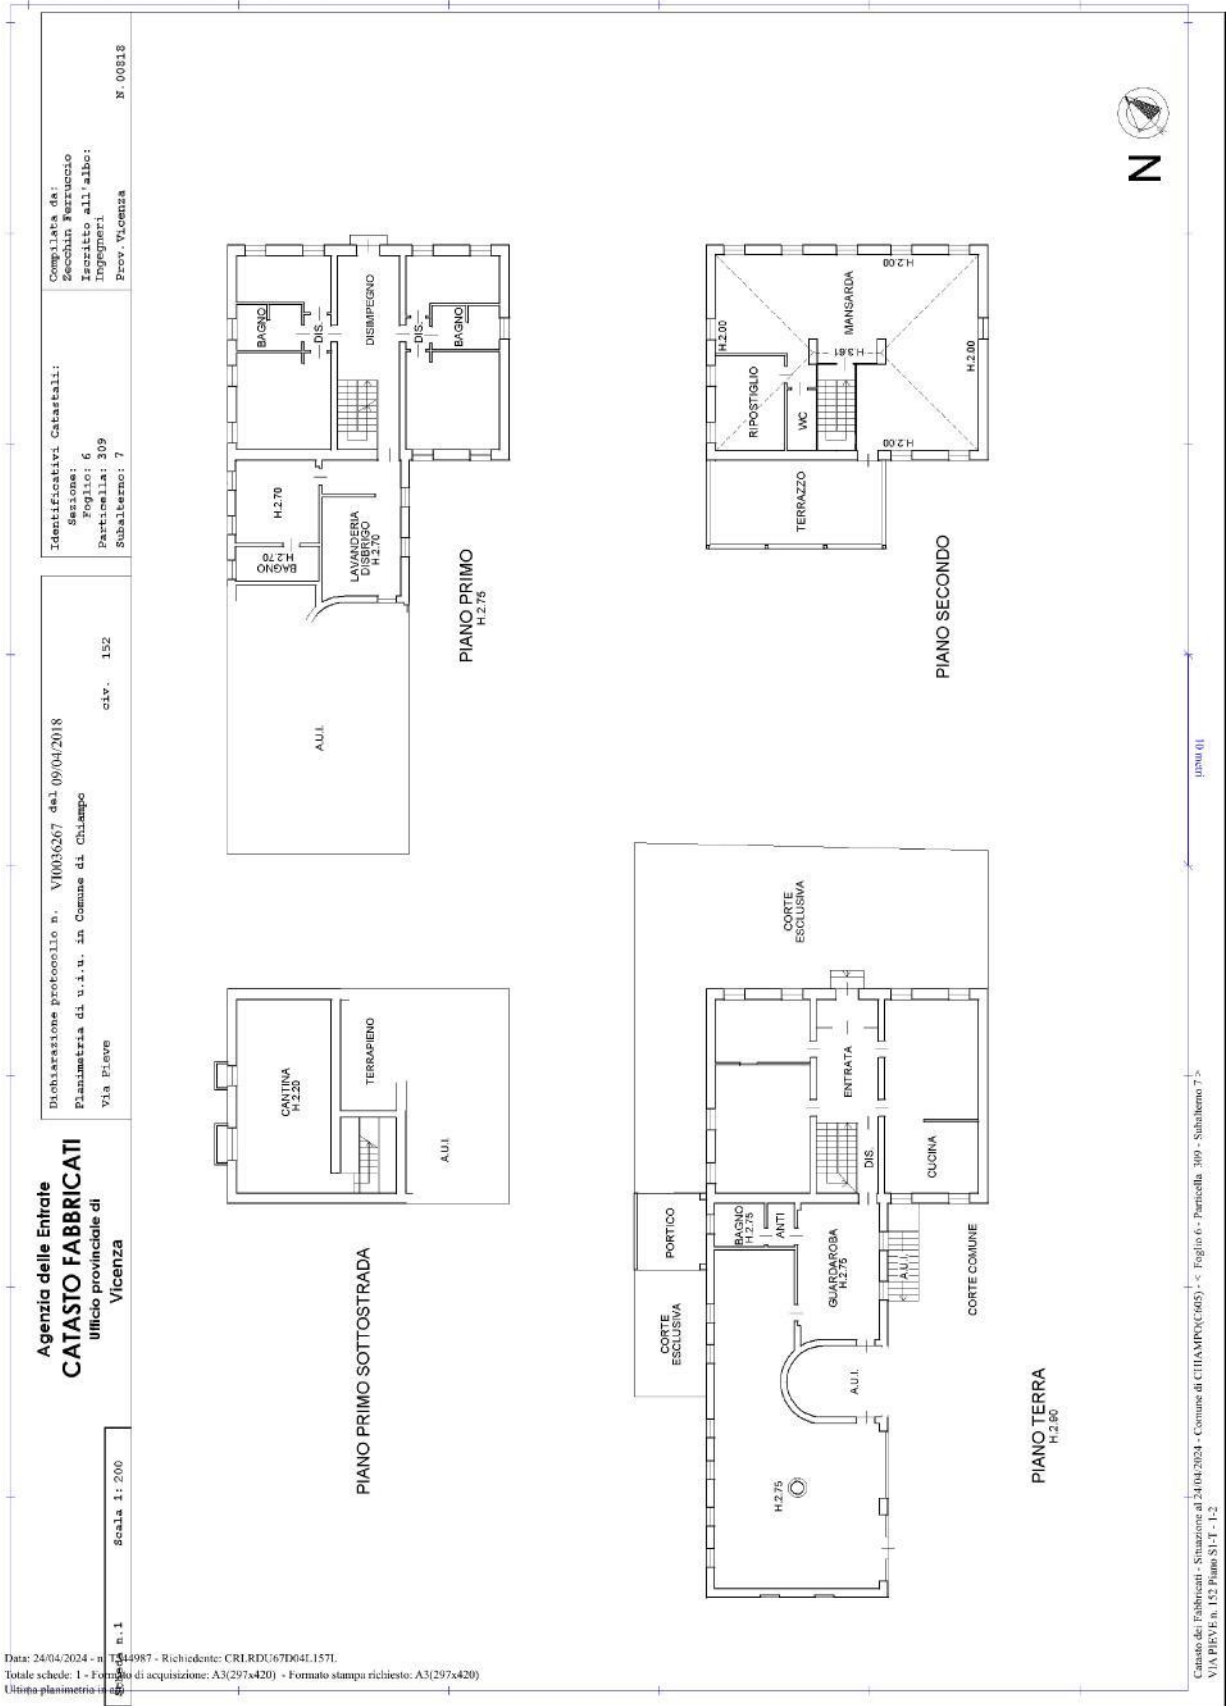


Planimetria m.n° 309 sub 7

Data: 19/04/2024 - n. T215551 - Richiedente: Telematico


ELABORATO PLANIMETRICO	
Compilato da:	Ferrari Andrea
Iscritto all'albo:	Geometri
Prov. Vicenza	N. 1736

**Agenzia del Territorio
CATASTO FABBRICATI
Ufficio Provinciale di
Vicenza**


Comune di Chiampo	Protocollo n. VI0044864 del 13/03/2012
Sezione: Foglio: 6 Particella: 1391	Tipo Mappale n. 43590 del 08/03/2012
Dimostrazione grafica dei subalterni	
Scala 1 : 500	

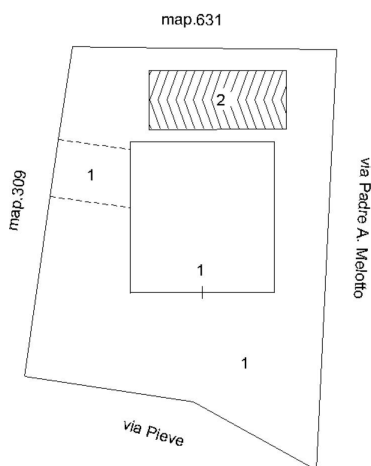


PIANO TERRA

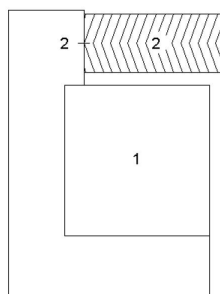

PIANO INTERRATO

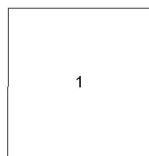

PIANO PRIMO

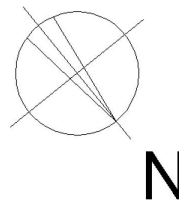

Ultima planimetria in atti

Data: 19/04/2024 - n. T215551 - Richiedente: Telematico

Totale schede: 1 - Formato di acquisizione: A4(210x297) - Formato stampa richiesto: A4(210x297) - Fattore di scala non utilizzabile

Elaborato Planimetrico - Catasto dei Fabbricati - Situazione al 19/04/2024 - Comune di CHIAMPO(C005) - < Foglio 6 Particella 1391 >

GEOMETRA RUDI CAROLO



Direzione Provinciale di Vicenza
Ufficio Provinciale - Territorio
Servizi Catastali

Data: 19/04/2024
Ora: 14:06:41
Numero Pratica: T215552
Pag: 1 - Fine

ACCERTAMENTO DELLA PROPRIETÀ IMMOBILIARE URBANA ELENCO DEI SUBALTERNI ASSEGNATI

Comune	Sezione	Foglio	Particella	Tipo mappale	del:
CHIAMPO		6	1391	43590	08/03/2012

Sub	UBICAZIONE via/piazza	n.civ	Piani	Scala	Int	DESCRIZIONE
1	via pieve	SNC	S1-T - 1			UNITA' IN CORSO DI COSTRUZIONE CON AREA ESCLUSIVA
2	via padre angelico melotto	SNC	S1-T			UNITA' IN CORSO DI COSTRUZIONE

Visura telematica

Elenco subalterni m.n° 1391