

Agenzia del Territorio
CATASTO FABBRICATI
Ufficio Provinciale di
Milano

Dichiarazione protocollo n. MI0358139 del 17/04/2008

Planimetria di u.i.u. in Comune di Milano

Via Cassano D' Adda

civ. 16

Identificativi Catastali:

Sezione:

Foglio: 555

Particella: 118

Subalterno: 701

Compilata da:

Bergonzi Giorgio

Iscritto all'albo:

Geometri


Prov. Pavia

N. 3143

Scheda n. 1

Scala 1:200

PIANO PRIMO

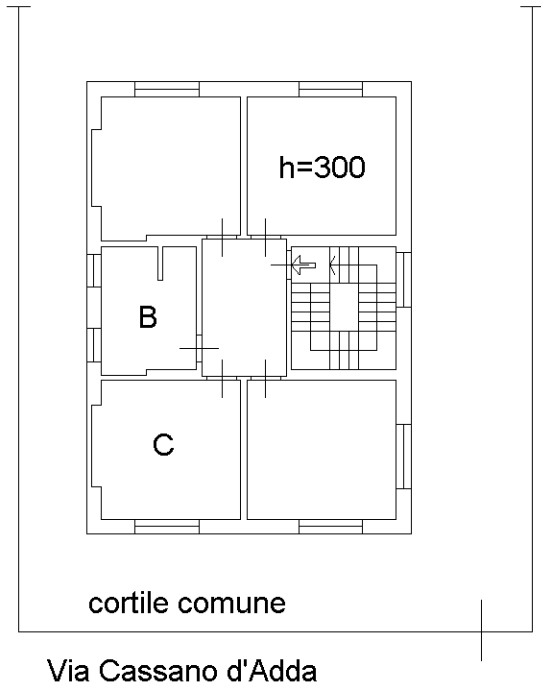

Ultima planimetria in atti