

Agenzia del Territorio
CATASTO FABBRICATI
Ufficio Provinciale di
Milano

Dichiarazione protocollo n. MI0393284 del 29/04/2008

Planimetria di u.i.u. in Comune di Milano

Via Cassano D' Adda

civ. 16

Identificativi Catastali:

Sezione:

Foglio: 555

Particella: 118

Subalterno: 703

Compilata da:

Bergonzi Giorgio

Iscritto all'albo:
Geometri


Prov. Pavia

N. 3143

Scheda n. 1

Scala 1:200

PIANO S 1

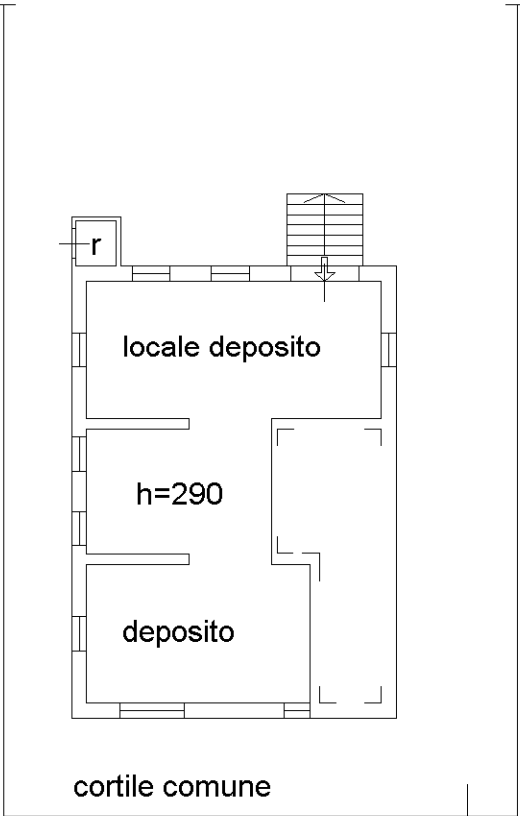

Via Cassano d'Adda



Ultima planimetria in atti

Data: 08/09/2025 - n. T33099 - Richiedente: SRNMNG66S51F205S

Totale schede: 1 - Formato di acquisizione: A4(210x297) - Formato stampa richiesto: A4(210x297)