




ELABORATO PLANIMETRICO		Agenzia delle Entrate CATASTO FABBRICATI Ufficio Provinciale di Verona	
Compilato da: Scali Roberto			
Iscritto all'albo: Geometri			
Prov. Verona		N. 1664	
Comune di Verona		Protocollo n. VR0120487 del 17/07/2023	
Sezione:	Foglio: 163	Particella: 187	Tipo Mappale n. 30916 del 01/03/2023
Dimostrazione grafica dei subalterni			Scala 1 : 500

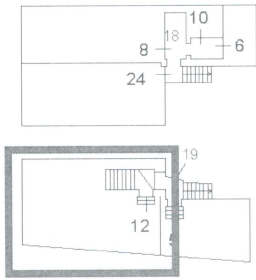


PIANO PRIMO SOTTOSTRADA

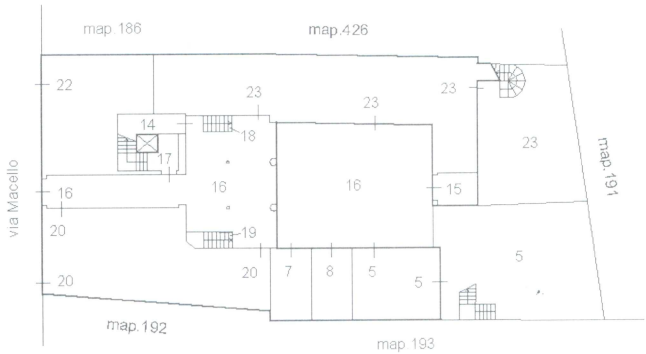


PIANO TERRA

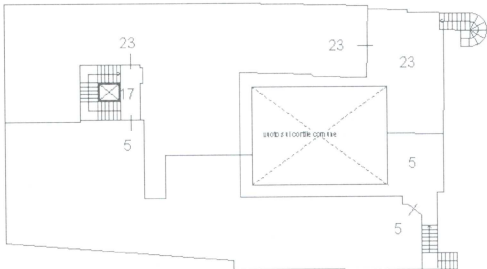


PIANO PRIMO

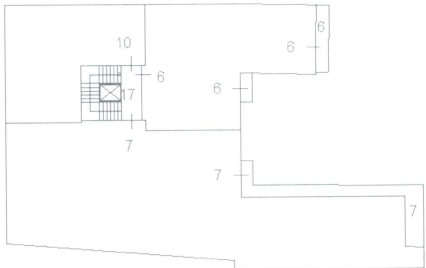

PIANO SECONDO

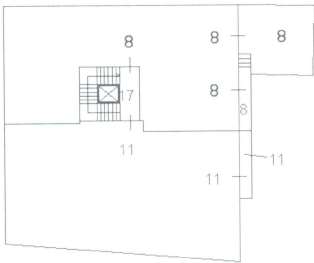

PIANO TERZO

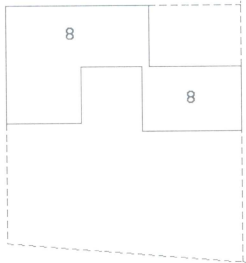

PIANO QUARTO



Ultima planimetria in atti

MODULARIO
F. rig. rend. 497



MINISTERO DELLE FINANZE

DIREZIONE GENERALE DEL CATASTO E DEI SS.TT.EE.

CATASTO EDILIZIO URBANO (RDL 13-4-1939, n. 652)


MOD. **BN** (CEU)

LIRE
250

Planimetria di u.i.u. in Comune di VERONA via MACE LLO civ. 1

PIANO TERZO

PROPRIETA' MORD ERNESTA FU CARLO

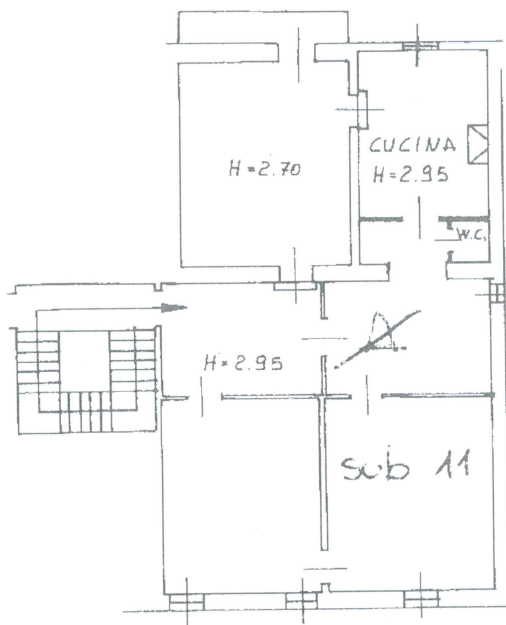


VIA MACELLO

PROPRIETA' COMUNALE



SEZ. A. FG. 12 MAP. 187 SCALA 1:1000

PIANO SCANTINATO

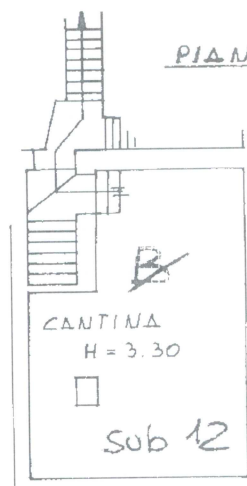

ORIENTAMENTO



SCALA DI 1:1000

Dichiarazione di N.C. ☐

Denuncia di variazione ☒

Compilata dal DOTT. ARCH.
(Titolo, cognome e nome)

VIANI PAOLO

Iscritto all'albo degli ARCHITETTI
della provincia di VERONA n. 142

data 8.11.1990 Firma Paolo Viani

RISERVATO ALL'UFFICIO

Ultima planimetria in atti

Identificativi catastali
Data presentazione: 09/11/1990 - Data: 17/09/2025 - n. T19450 - Richiedente: MRNLRT75L30L781D

Totale schede: 1 - Formato di acquisizione: A4 (210x297) della provincia di VERONA n. 142

Catasto delle abbrogiate - Situazione
VERONA - Comune di VERONA (L.781) - < Foglio 163 - Particella 187 - Subalterno 12 >
VIA MACELLO n. 1 Piano S1