


**Agenzia delle Entrate**  
**CATASTO FABBRICATI**  
**Ufficio Provinciale di**  
**Genova**

Dichiarazione protocollo n. GE0125946 del 11/06/2015  
Planimetria di u.i.u. in Comune di Santa Margherita Ligure  
Piazza Martiri Della Libertà' civ. 9

|                           |                      |
|---------------------------|----------------------|
| Identificativi Catastali: | Compilata da:        |
| Sezione:                  | [redacted]           |
| Foglio: 8                 | Iscritto all'albo:   |
| Particella: 1258          | Geometri             |
| Subalterno:               | Prov. Genova N. 2418 |

Scheda n. 1 Scala 1:200

**Piano Terra**

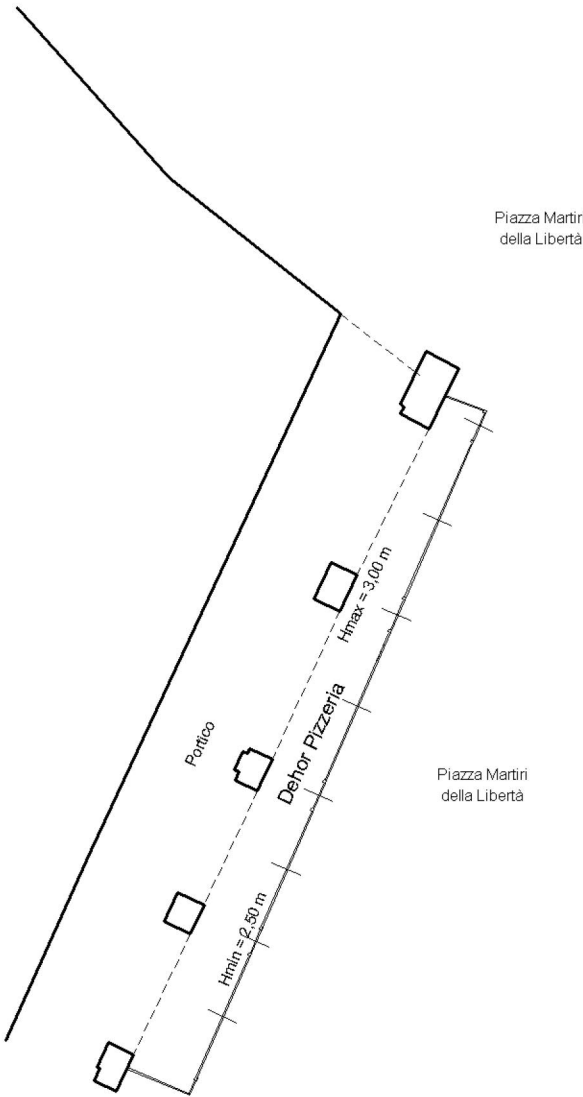

Ultima planimetria in atti