

TRIBUNALE DI MACERATA

LIQUIDAZIONE GIUDIZIALE N° 22/2024

DITTA: [REDACTED]

ALLEGATI ALLA PERIZIA DI STIMA DEGLI IMMOBILI ACQUISITI ALLA LIQUIDAZIONE GIUDIZIALE

- Allegato **A** - Elaborati grafici
- Allegato **B** - Documentazione fotografica
- Allegato **C** - Documentazione catastale
- Allegato **D** - Documentazione ipotecaria
- Allegato **E** - Documentazione urbanistica
- Allegato **F** - Certificato di destinazione urbanistica
- Allegato **G** - Contratto locazione
- Allegato **H** - Tabelle Omi - Comparabili – Valore venale aree edificabili
- Allegato **I** - Attestato prestazione energetica

Il C.T.U.
(Geom. **Flavio Giorgini**)



Geom. **FLAVIO GIORGINI**

c.f. GRG FLV 52L11 E783D – P.I. 00234190437 – Ufficio: Via Mazenta n° 14 – 62100 MACERATA – Tel/Fax 0733/30310
E-mail: flaviogiorgini@alice.it Posta Certificata: flavio.giorgini@geopec.it

TRIBUNALE DI MACERATA

LIQUIDAZIONE GIUDIZIALE N° 22/2024

DITTA:



ALLEGATO “A” ELABORATI GRAFICI

Il C.T.U.
(Geom. **Flavio Giorgini**)



Geom. **FLAVIO GIORGINI**

c.f. GRG FLV 52L11 E783D – P.I. 00234190437 – Ufficio: Via Mazenta n° 14 – 62100 MACERATA – Tel/Fax 0733/30310

E-mail: flaviogiorcini@alice.it Posta Certificata: flavio.giorcini@geopec.it

TRIBUNALE DI MACERATA

LIQUIDAZIONE GIUDIZIALE N° 22/2024

DITTA:



ALLEGATO “A.1”

ELABORATO GRAFICO

LOTTO N° 5


MAGAZZINO IN PORTO POTENZA PICENA,
VIA VINCENZO BELLINI N° 85

Il C.T.U.
(Geom. **Flavio Giorgini**)



PIANTA CON PUNTI DI VISTA FOTOGRAFICI

Foglio 41 p.IIa 311 sub. 24

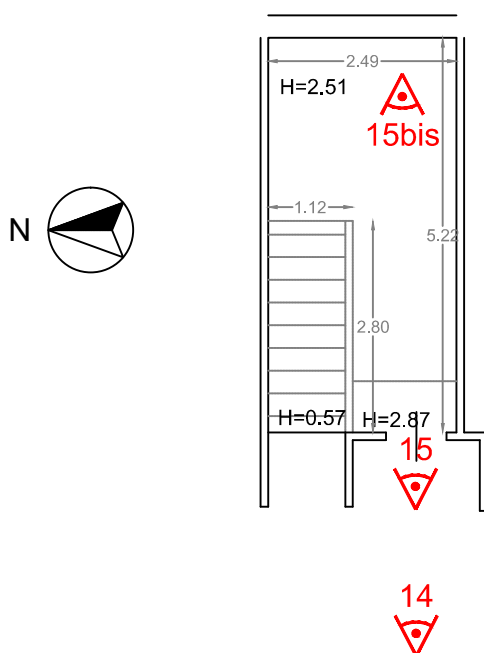

PIANO S1

Scala 1:100



Geom. **FLAVIO GIORGINI**

c.f. GRG FLV 52L11 E783D – P.I. 00234190437 – Ufficio: Via Mazenta n° 14 – 62100 MACERATA – Tel/Fax 0733/30310

E-mail: flaviogiorcini@alice.it Posta Certificata: flavio.giorcini@geopec.it

TRIBUNALE DI MACERATA

LIQUIDAZIONE GIUDIZIALE N° 22/2024

DITTA:



ALLEGATO “A.2”

ELABORATO GRAFICO


LOTTO N° 6

UFFICIO IN PORTO POTENZA PICENA, VIA
GIOACCHINO ROSSINI N° 150


Il C.T.U.
(Geom. **Flavio Giorgini**)



PIANO TERRA

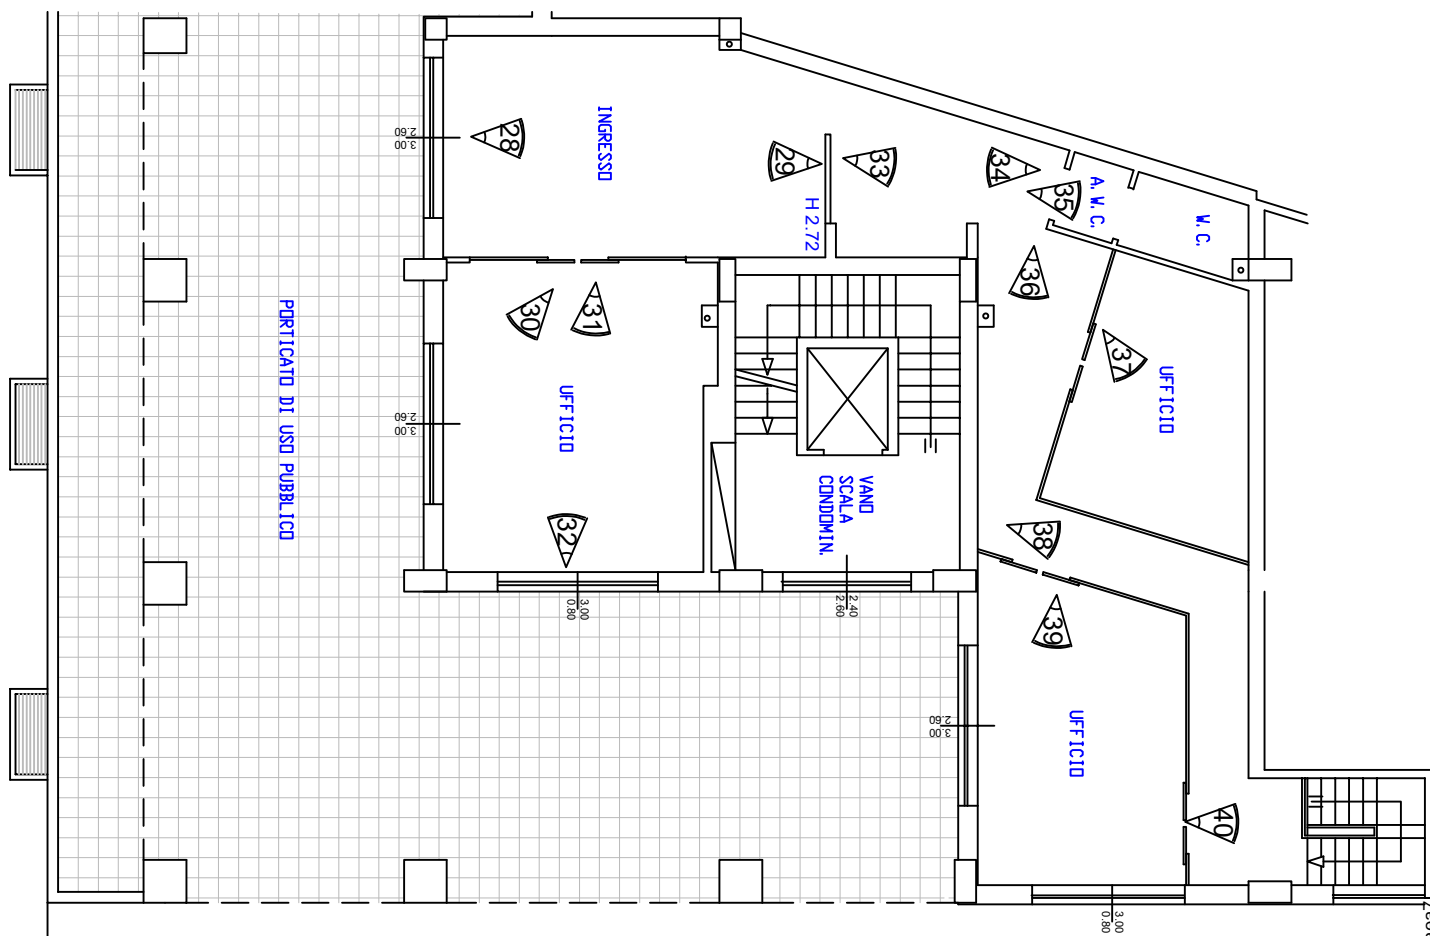

PIANO INTERRATO

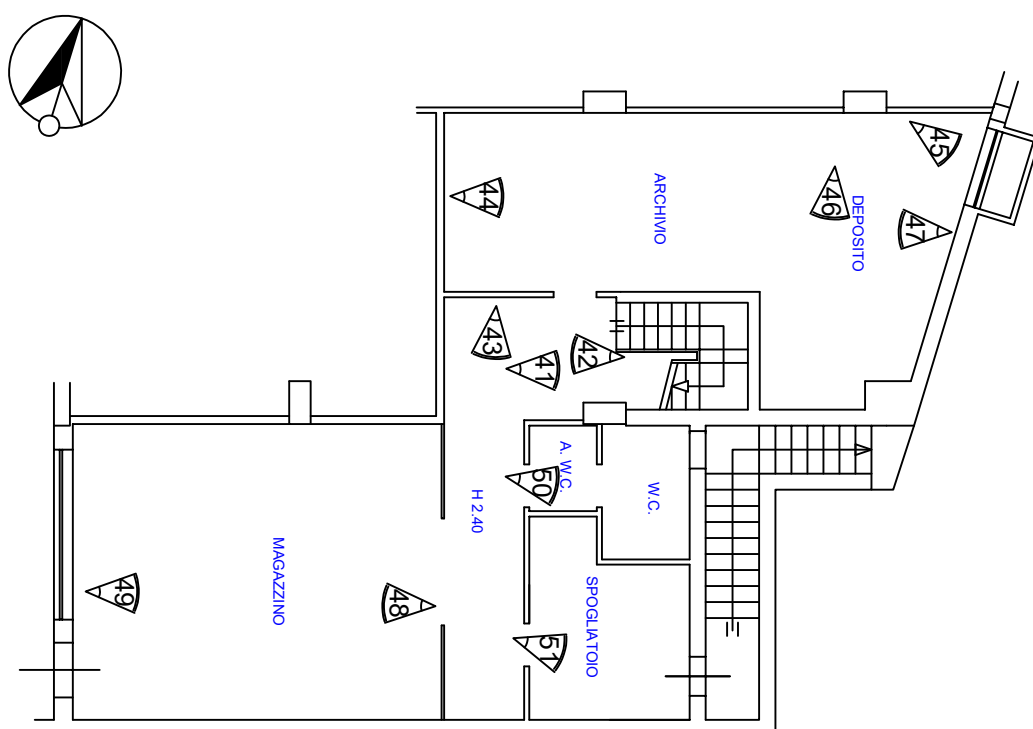

Scala 1:100