



TAVOLA 1.1: Inquadramento della stazione di servizio 07 su foto satellitare

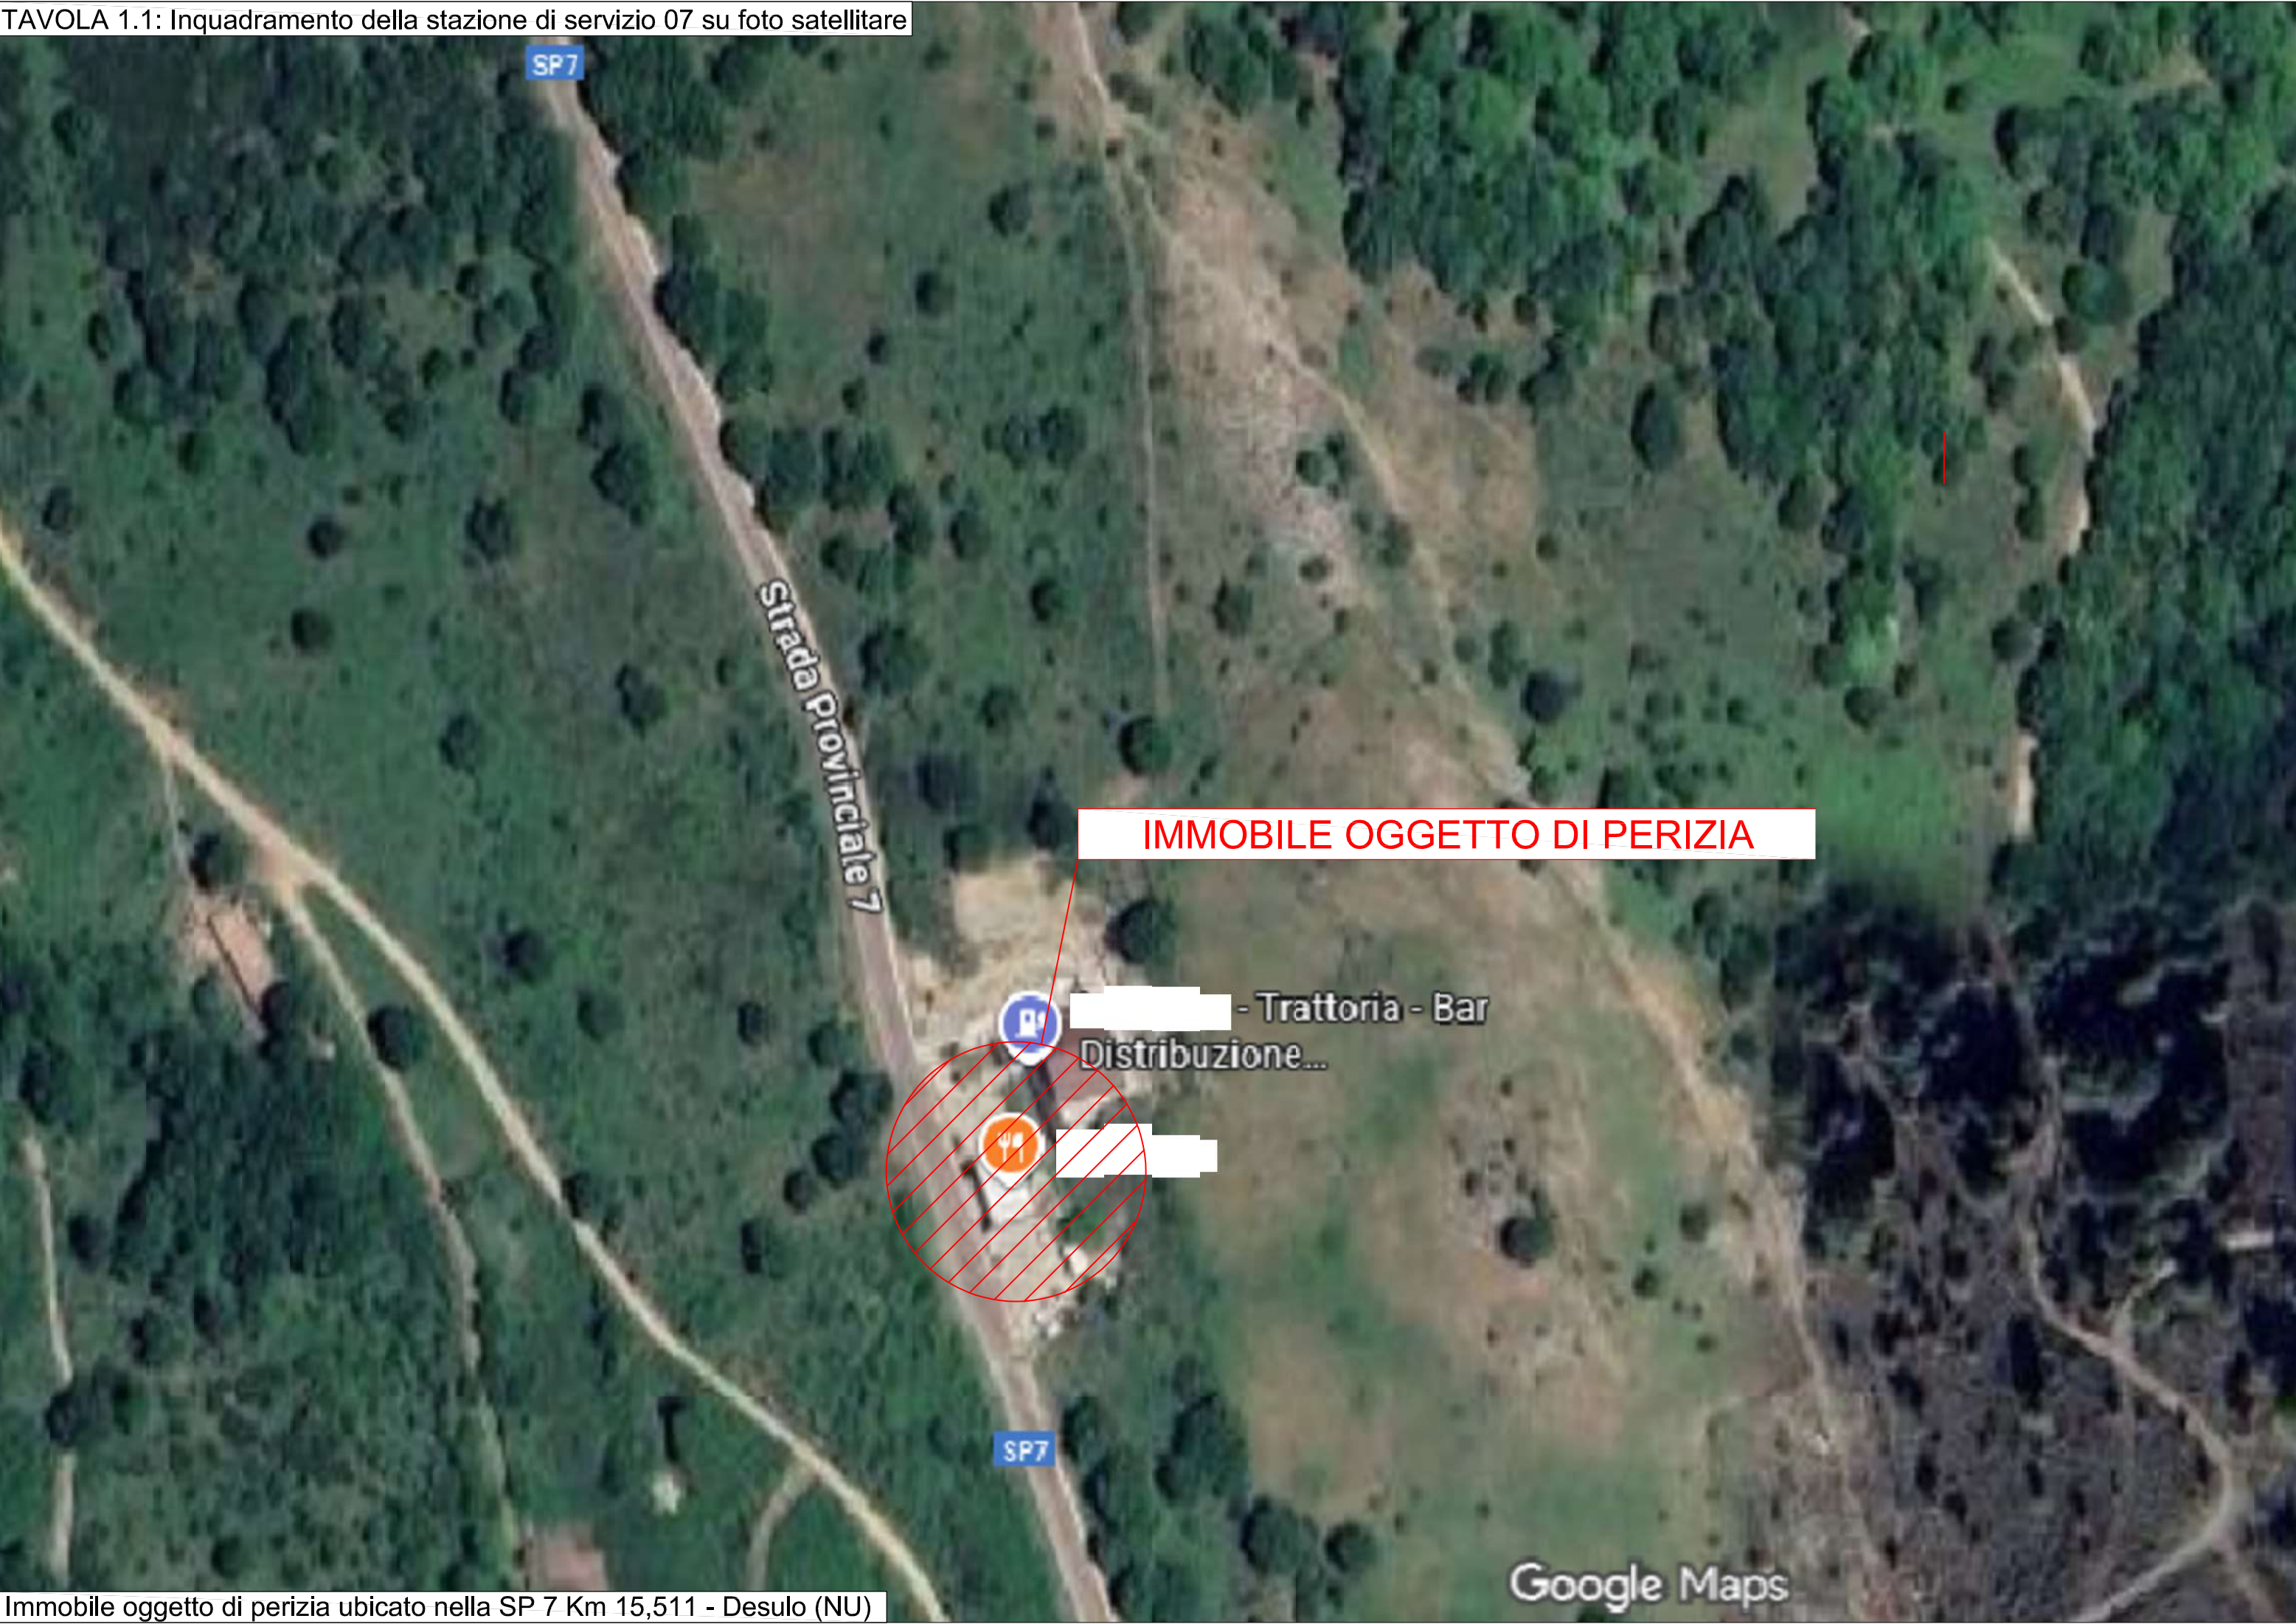


Immobile oggetto di perizia ubicato nella SP 7 Km 15,511 - Desulo (NU)

TAVOLA 1.2: Inquadramento della stazione di servizio 07 sulla mappa catastale

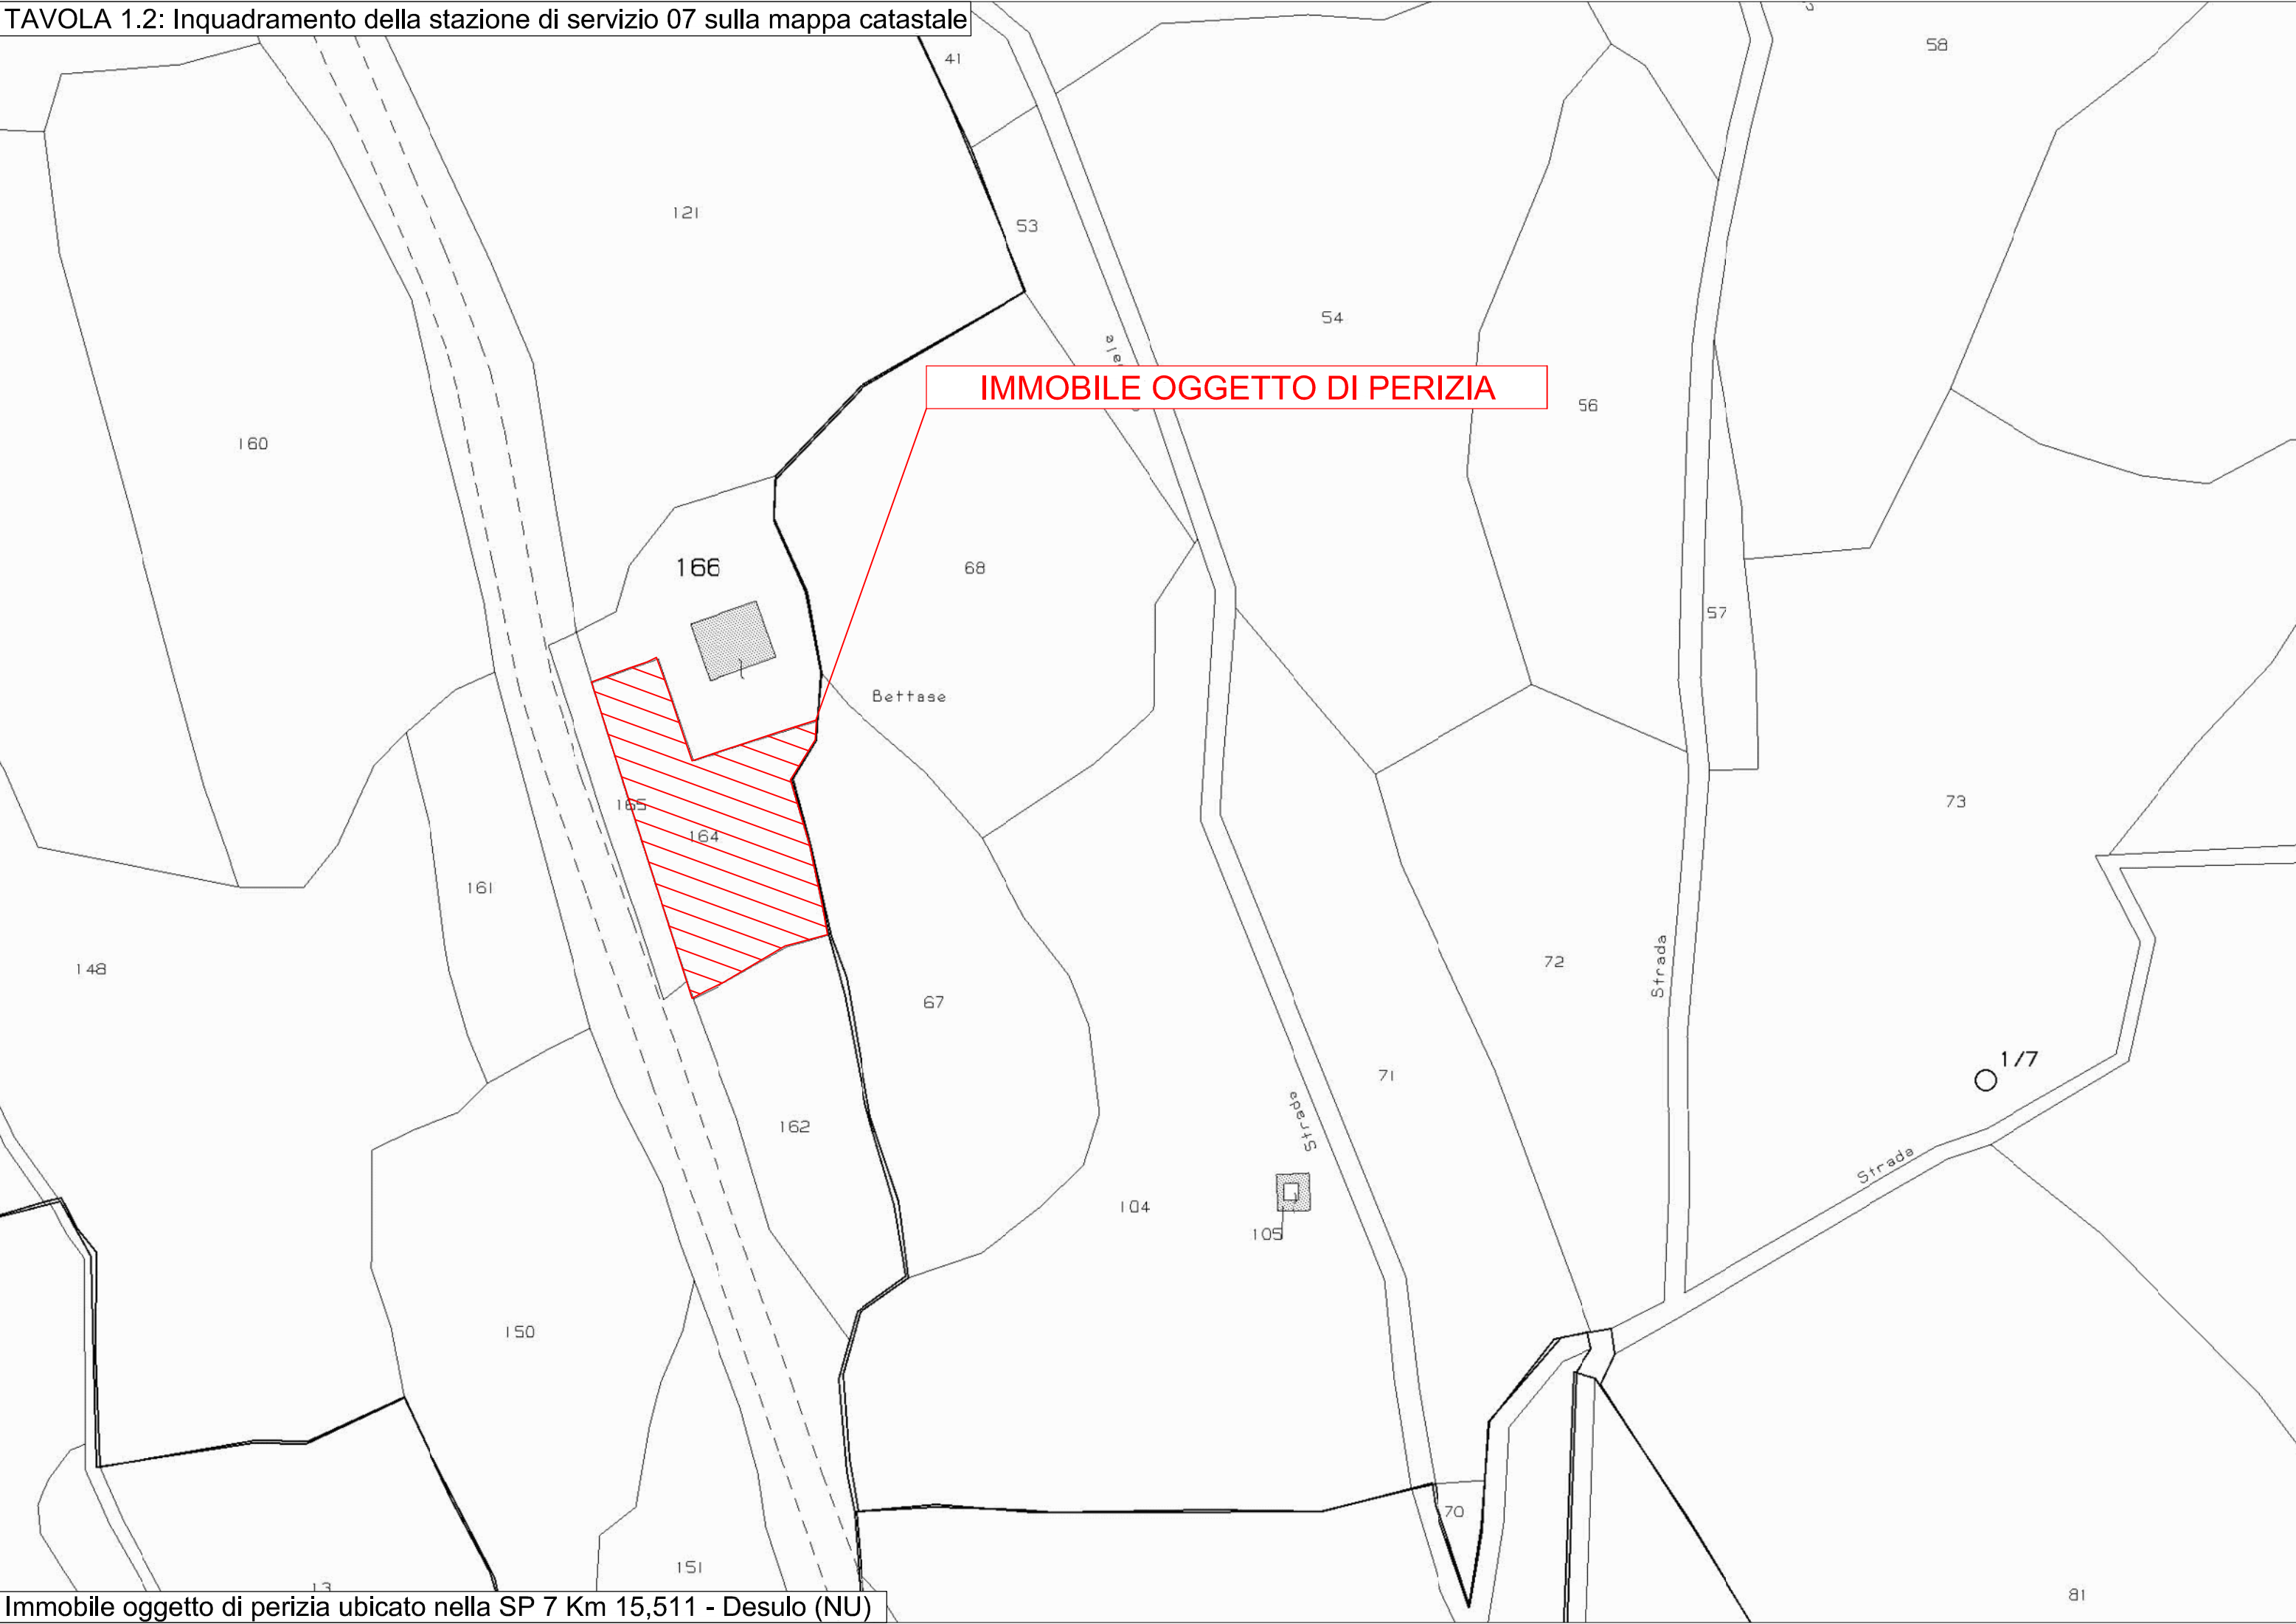


Immobile oggetto di perizia ubicato nella SP 7 Km 15,511 - Desulo (NU)


TAVOLA 1.3: Inquadramento della stazione di servizio 07 sulla Carta Territoriale Regionale

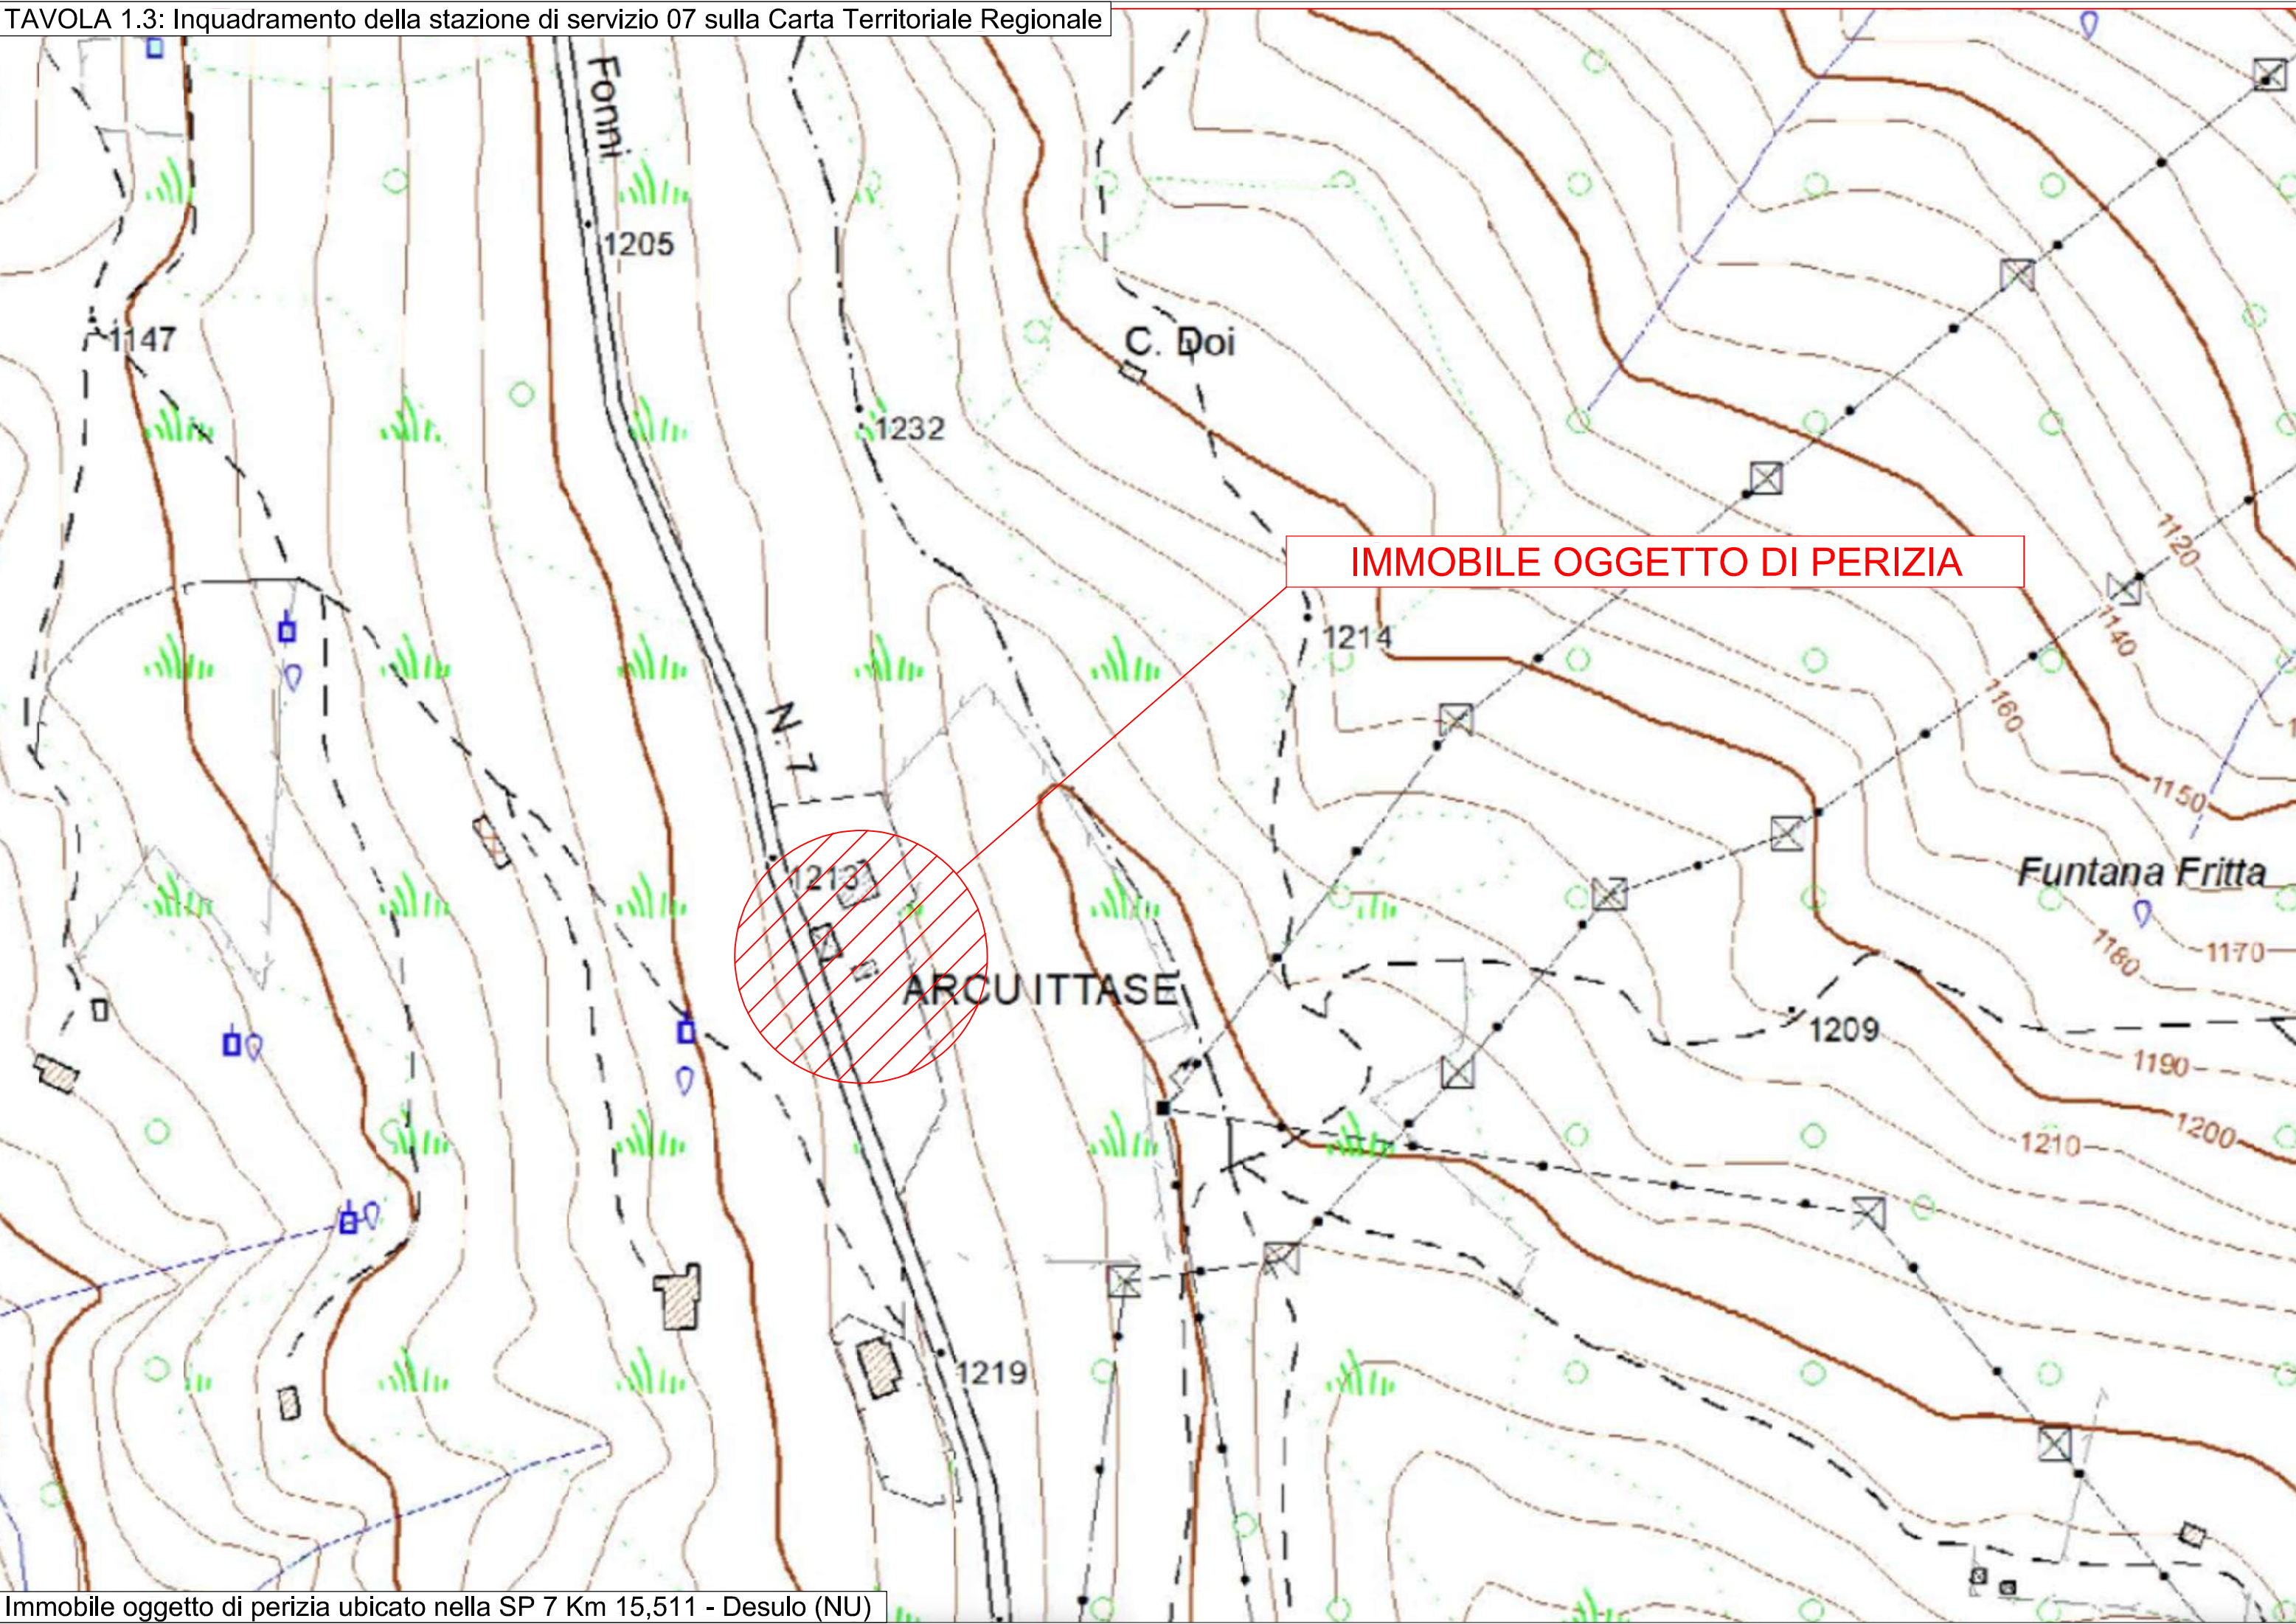



Immobile oggetto di perizia ubicato nella SP 7 Km 15,511 - Desulo (NU)


TAVOLA 1.4: Inquadramento della stazione di servizio 07 sul Piano Paesaggistico Regionale

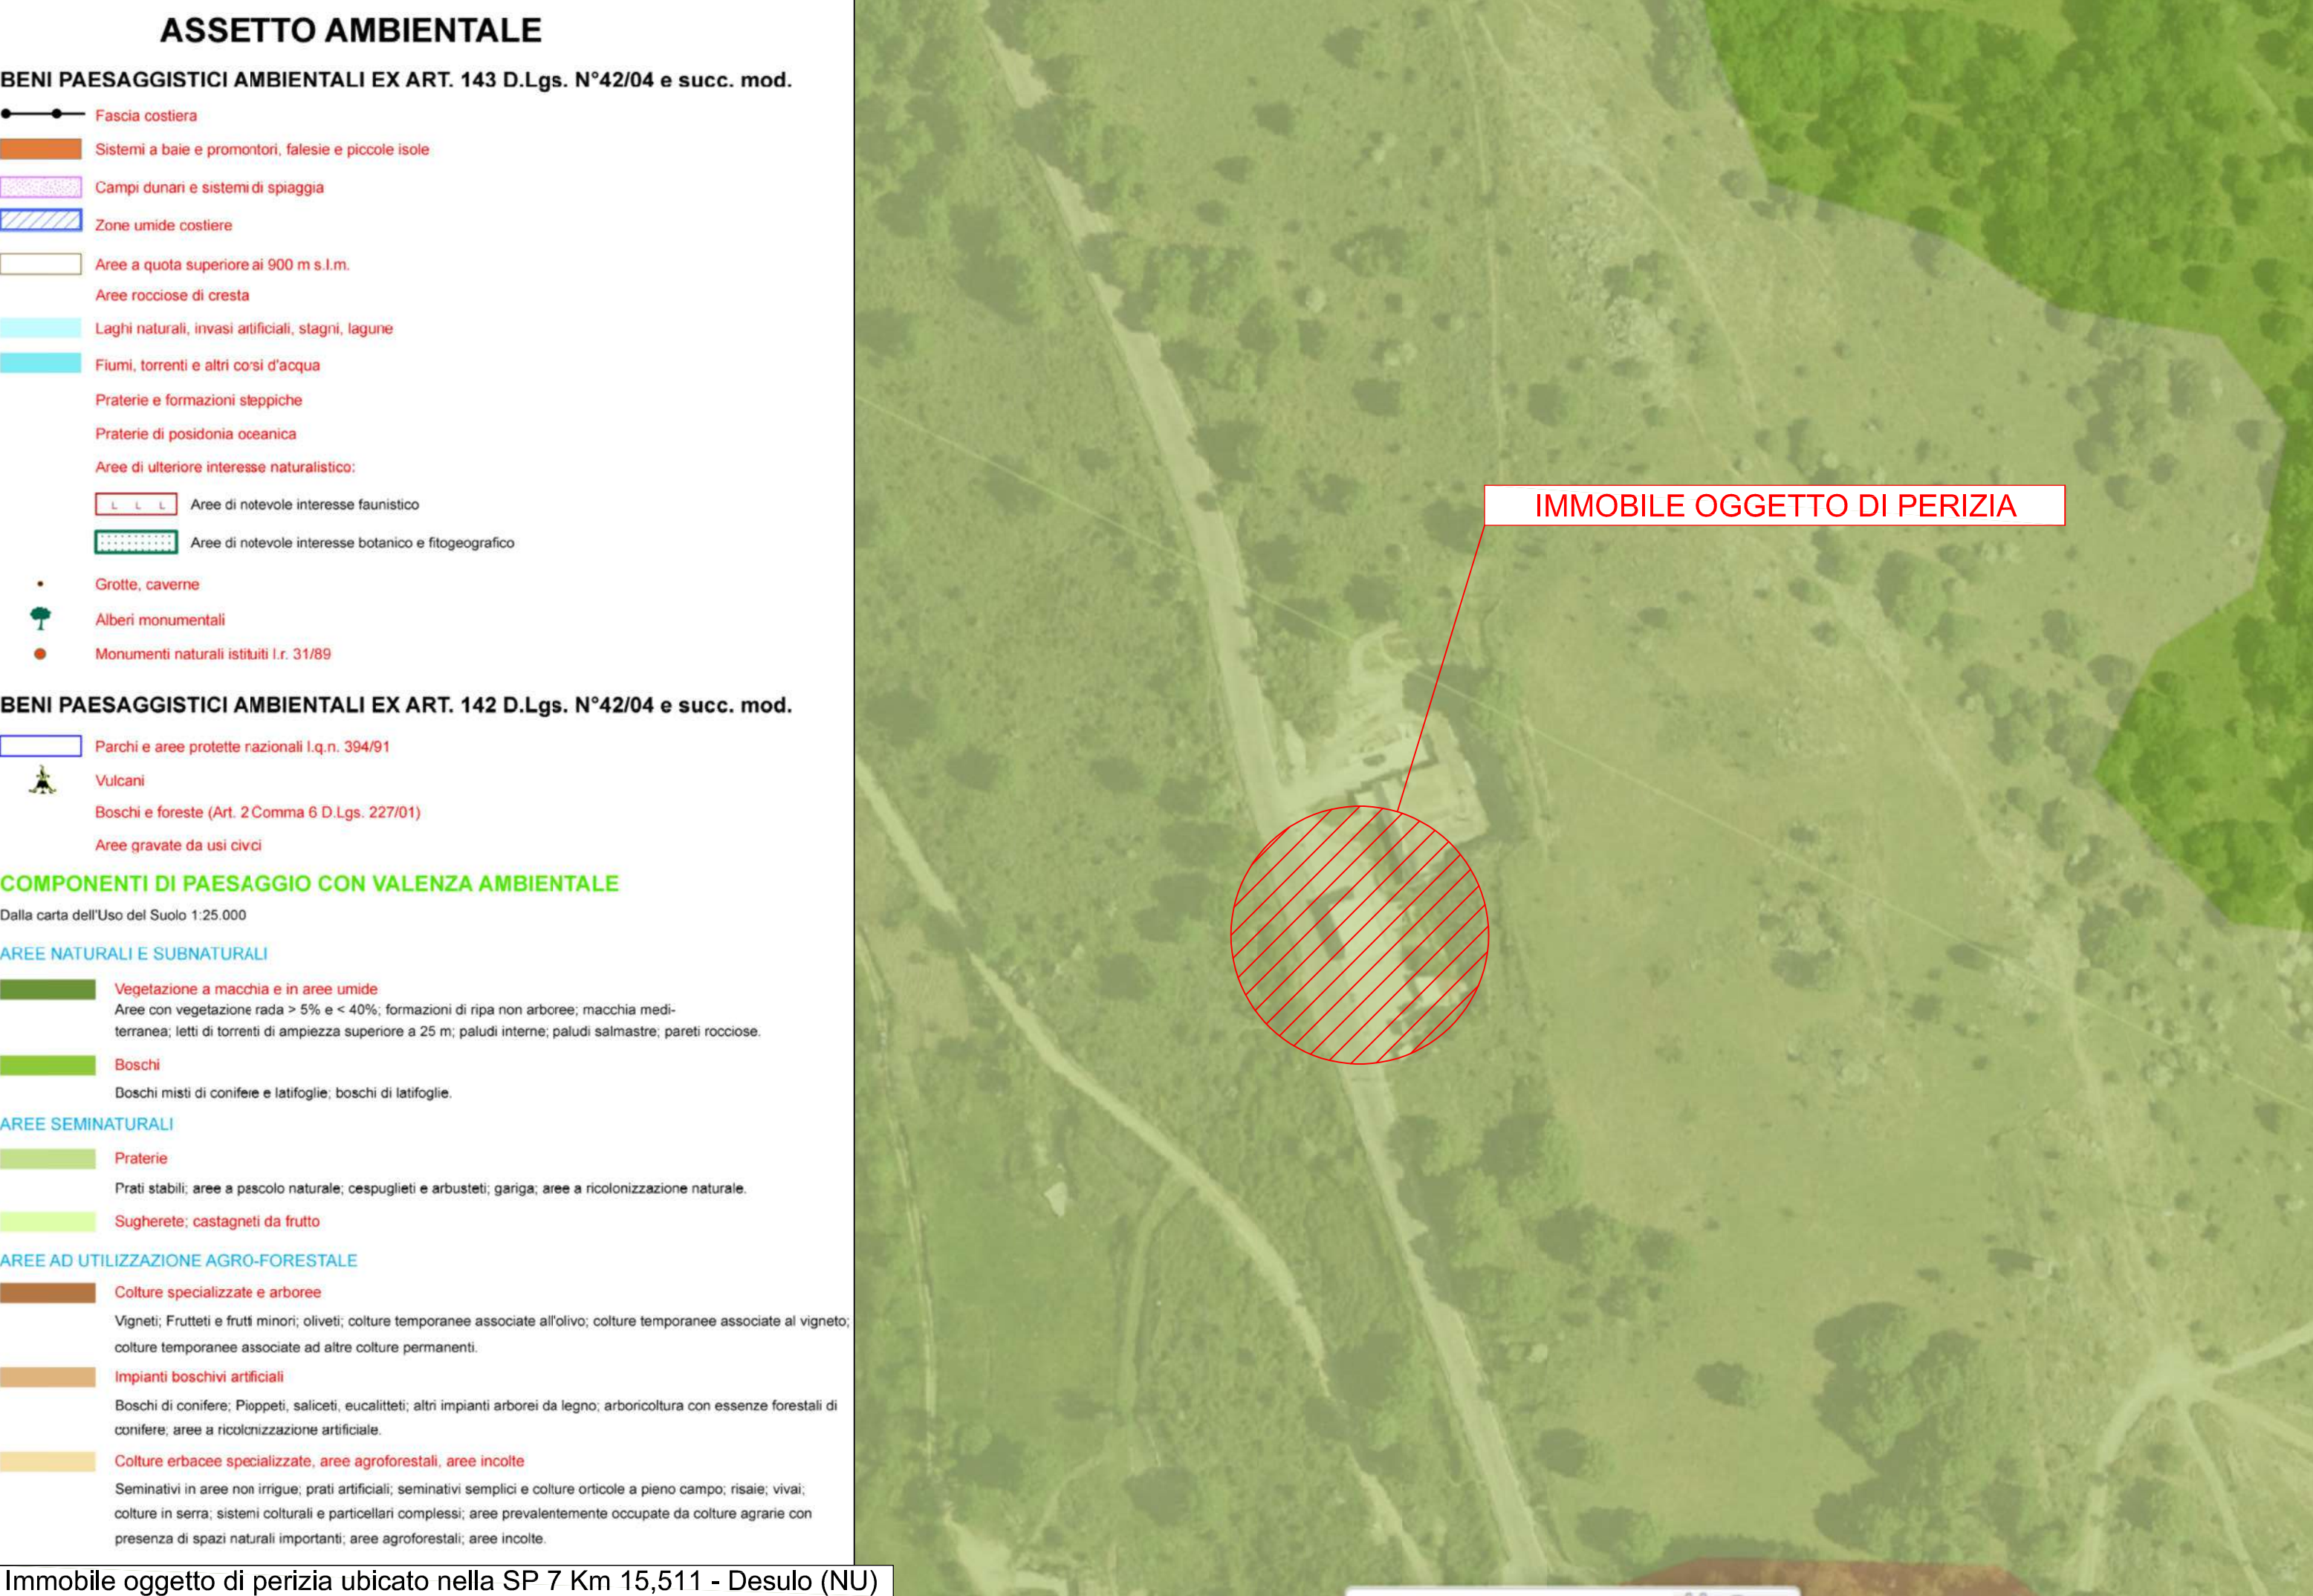

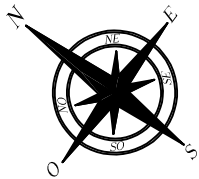




Locale Gestore

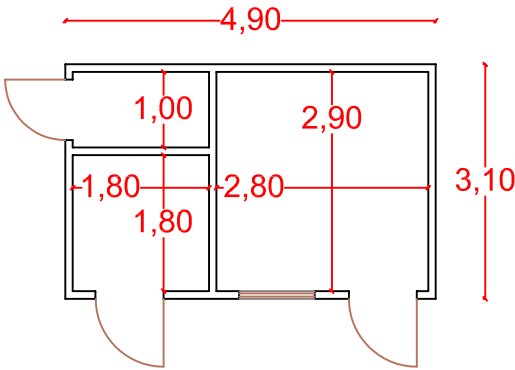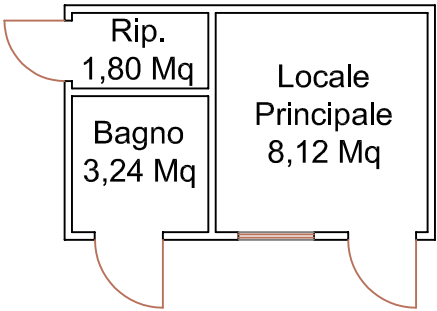

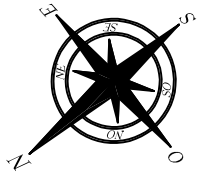

Deposito Bombole 01 e 02

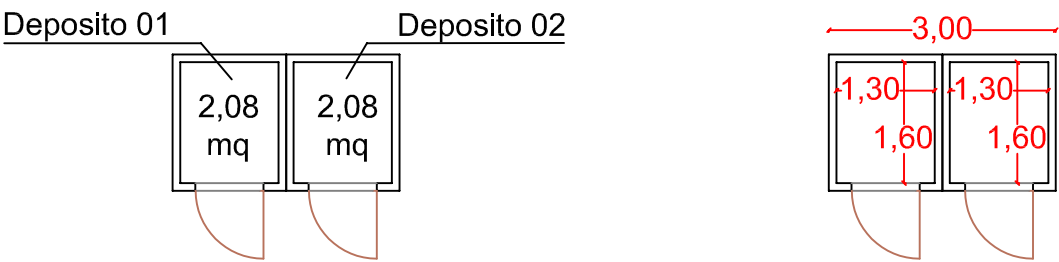

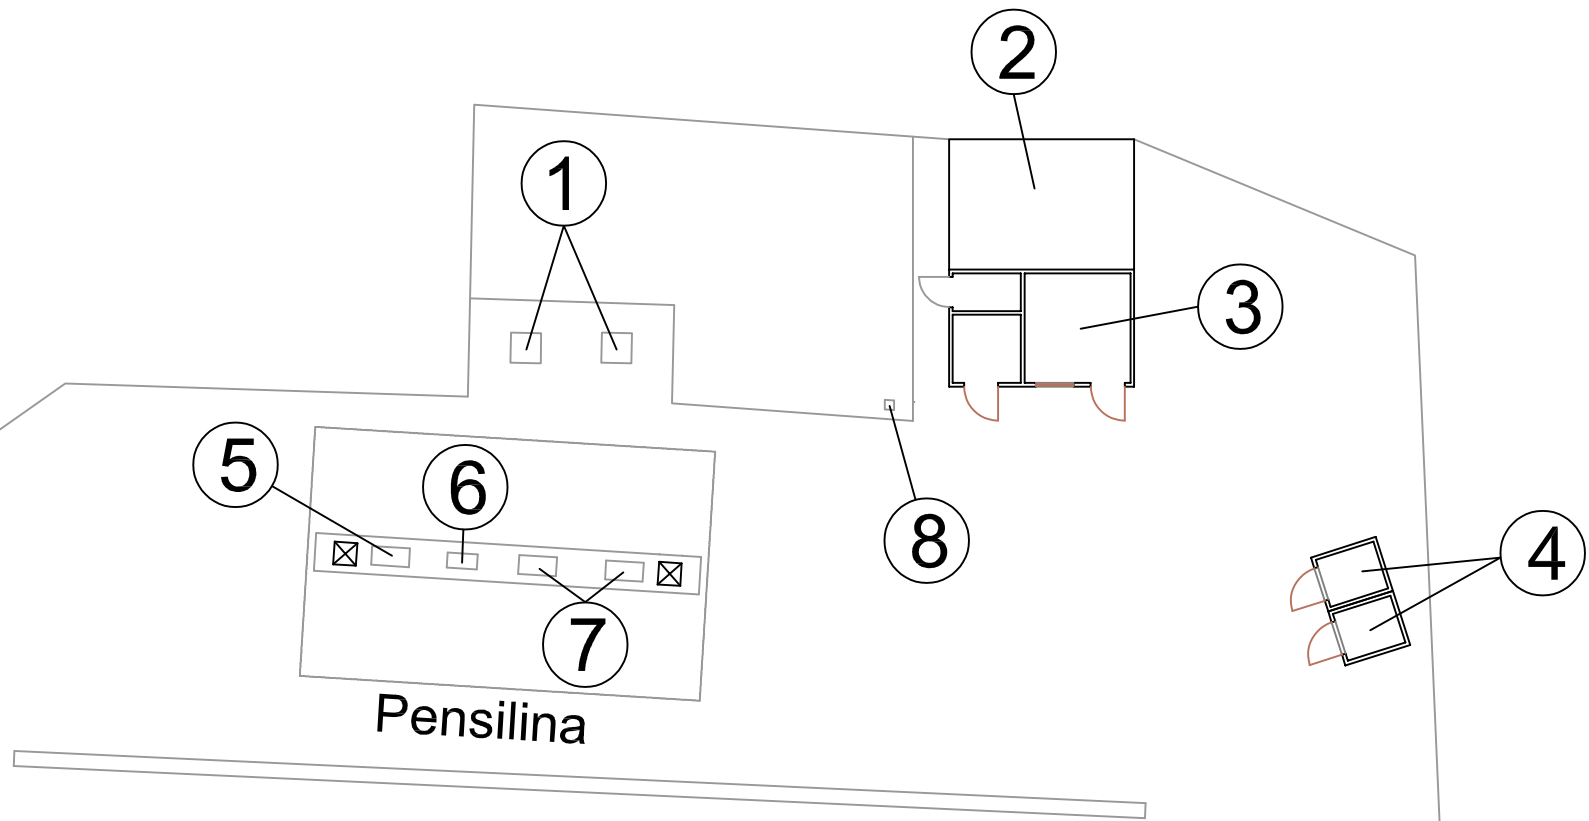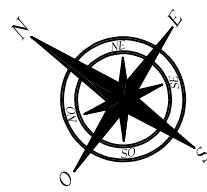

1 = Chiusini serbatoio BSP e Diesel

2 = Immobile di proprietà terza

3 = Locale gestore prefabbricato

4 = Deposito bombole 01 e 02

5 = Colonnine erogazione BSP

6 = Accettatore pagamenti self

7 = Colonnina erogazione diesel

8 = Colonnina gonfiaggio pneumatici

