


ELABORATO PLANIMETRICO		Compilato da: Luchetti Rossano	Iscritto all'albo: Geometri		Prov. Macerata	N. 635
Comune di Montecassiano		Sezione:	Foglio: 37	Particella: 326	Prov. Montecassiano	21/12/2012 del
Dimostrazione grafica dei subalterni		Tipo Mappale n. del del				
		Scala 1 : 500				

Ultima planimetria in atti

Data: 13/05/2021 - n. T323677 - Richiedente: Telematico

Totale schede: 1 - Formato di acquisizione: A3(297x420) - Formato stampa richiesto: A4(210x297) - Fattore di scala non utilizzabile

Agenzia del Territorio
CATASTO FABBRICATI
Ufficio Provinciale di Macerata

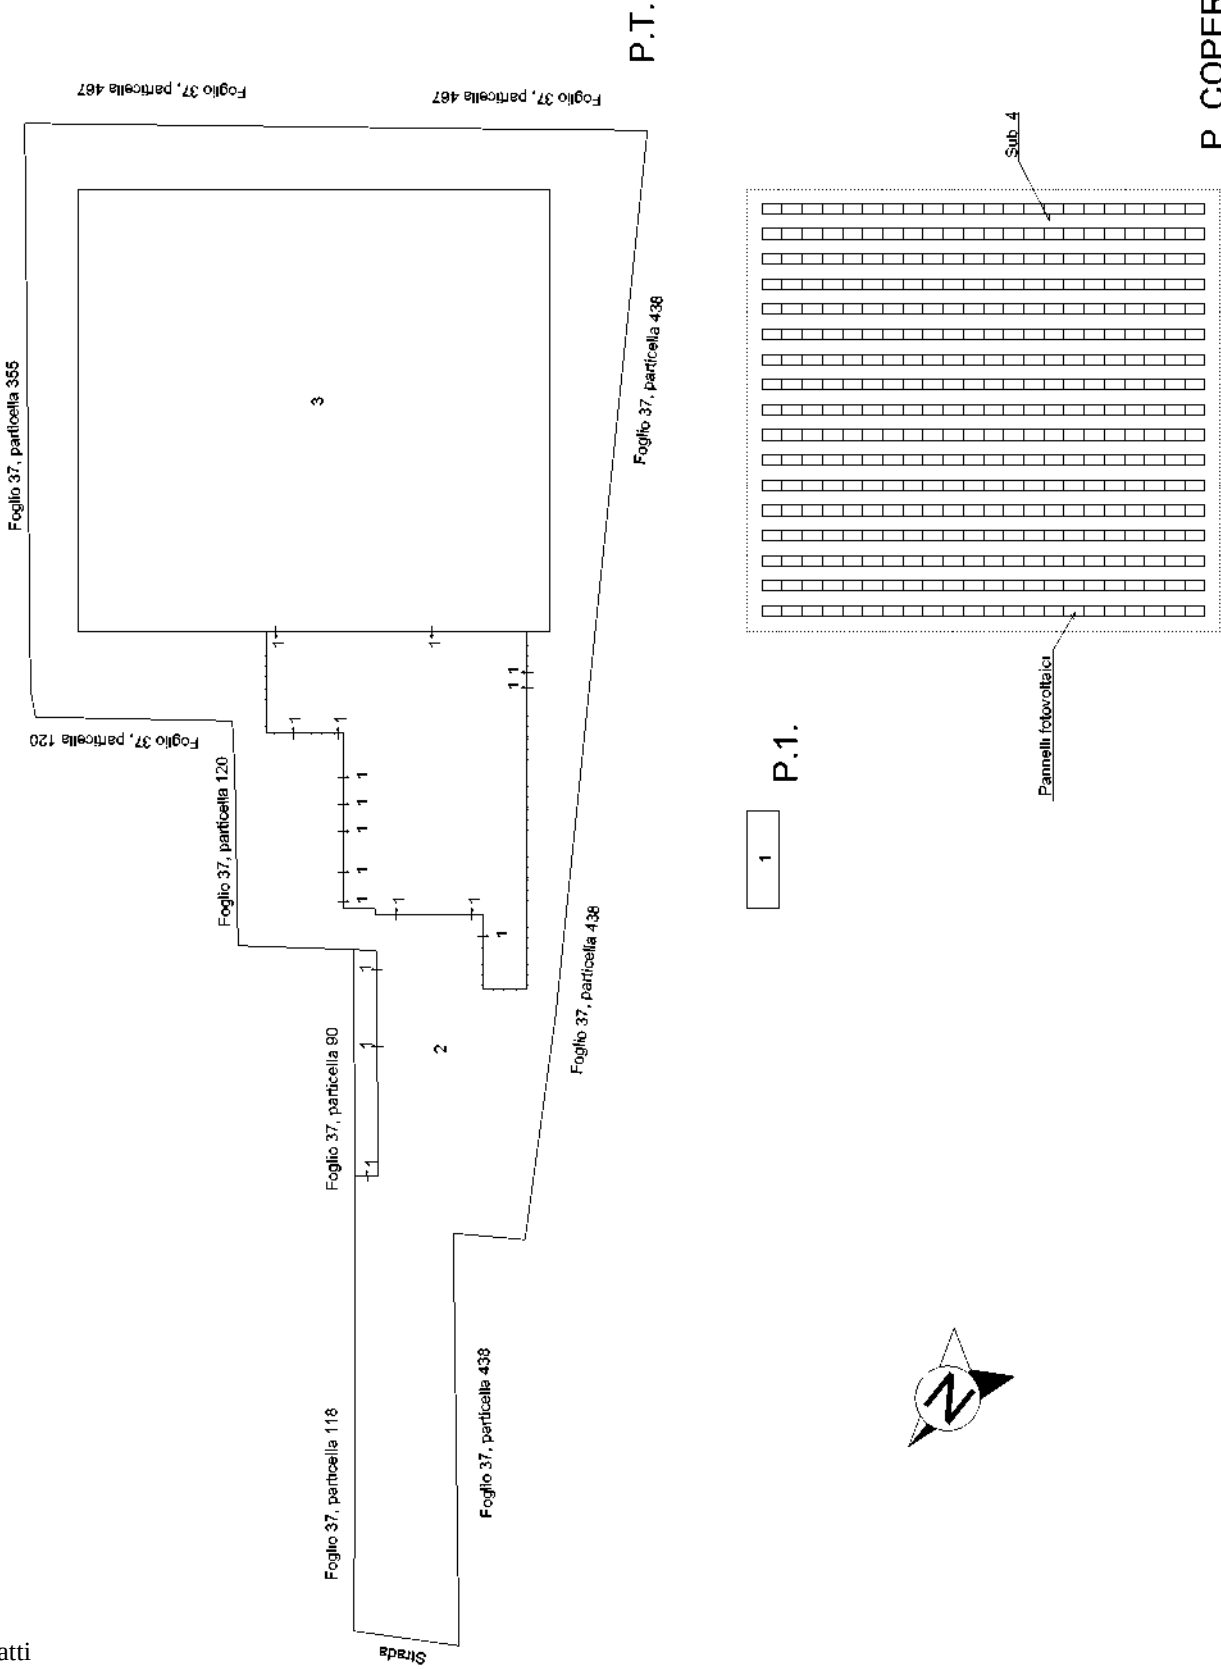

Data: 26/08/2021 - n. T175578 - Richiedente: DGNFNC61S09F567U
Totale schede: 1 - Formato di acquisizione: A3(297x420) - Formato stampa richiesto: A3(297x420)
Ultima planimetria in atti


Agenzia del Territorio
CATASTO FABBRICATI
Ufficio provinciale di
Macerata

Dichiarazione protocollo n. MC0056023 del 17/05/2012
Planimetria di u.i.u. in Comune di Montecassiano
Localita' Sant'egidio civ.

Identificativi Catastali:
Sezione:
Foglio: 37
Particella: 326
Subalterno: 1

Compilata da:
Luchetti Rossano
Iscritto all'albo:
Geometri
Prov. Macerata N. 635

n. 1Scala 1: 500

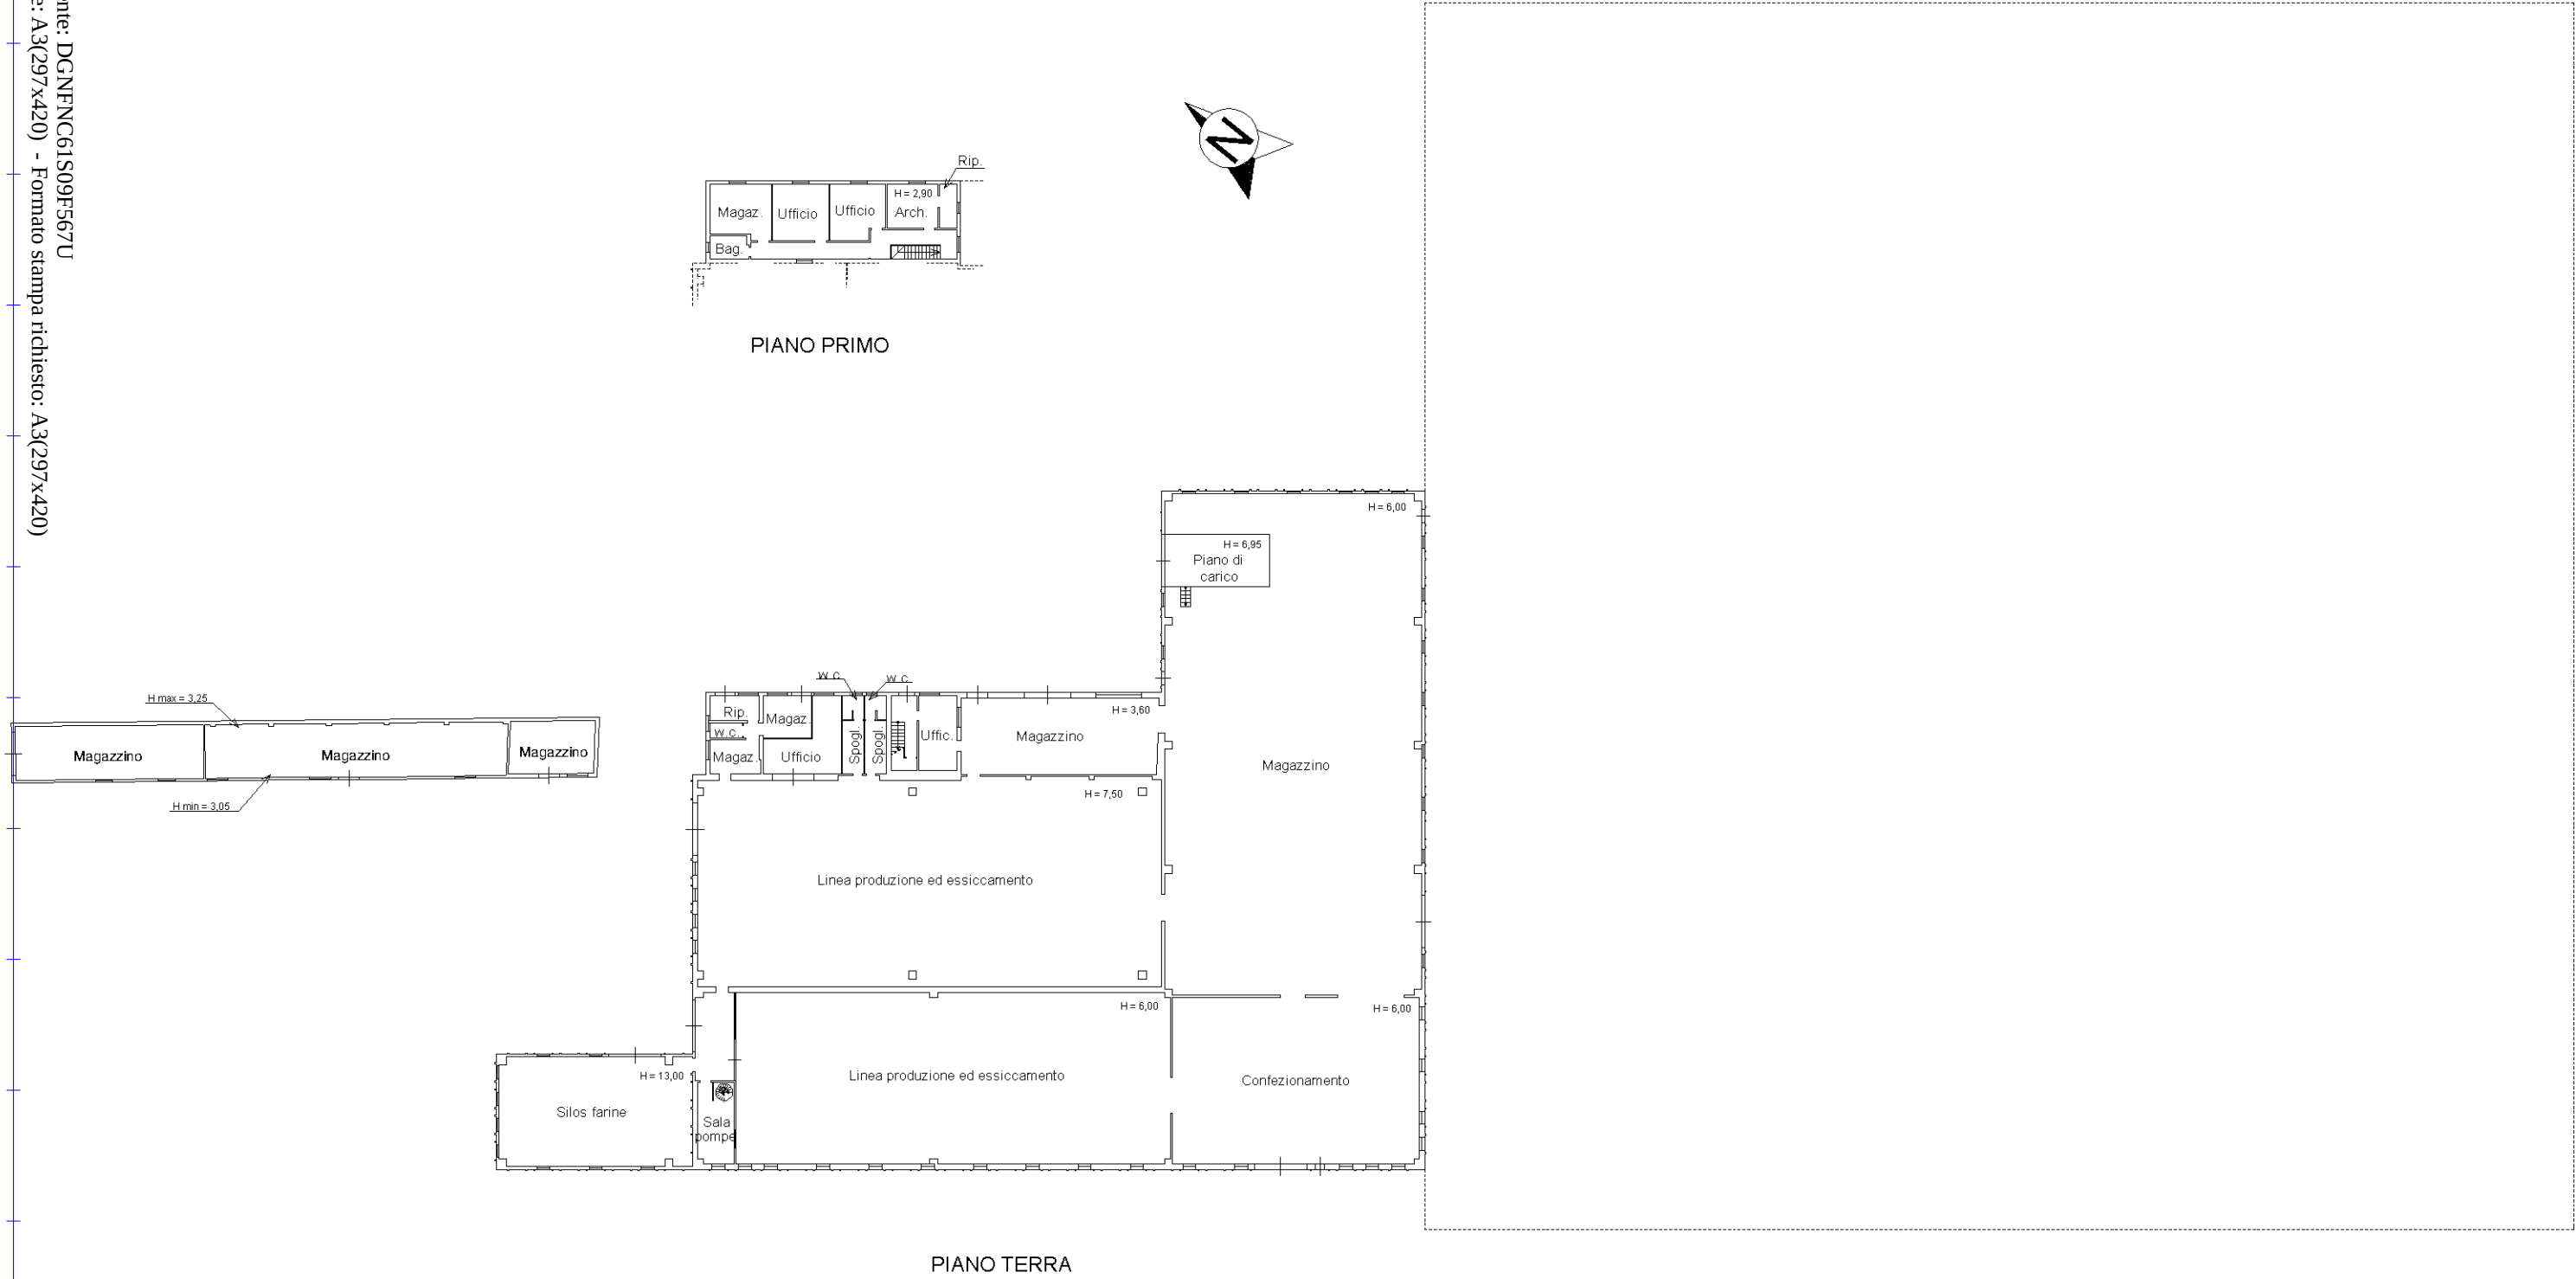

Data: 26/08/2021 - n. T175578 - Richiedente: DGNFNC61S09F567U

Dichiarazione protocollo n. MC0056026 del 17/05/2012
Planimetria di u.i.u. in Comune di Montecassiano
Localita' Sant'egidio civ. 8/A

Compilata da:
Luchetti Rossano
Iscritto all'albo:
Geometri
Prov. Macerata N. 635

Catasto dei Fabbricati - Situazione al 26/08/2021 - Comune di MONTECASSIANO (F454) - < Foglio: 37 - Particella: 326 - Subalterno: 4
LOCALITA' SANT' EGIDIO n. 8/A piano: 1;