

**STUDIO TECNICO
GEOM. GIAN PIERO BEORCHIA**

Via B. Stringher n° 25 – 33100 UDINE

TEL. e FAX. 0432 – 506227

e-mail: gianpiero.beorchia@gmail.com


PEC. gianpiero.beorchia@geopec.it

LOCALIZZAZIONE

APPARTAMENTO E SUE PERTINENZE


UDINE – Viale Venezia n.396

Fg. 47 pc 32 sub.6

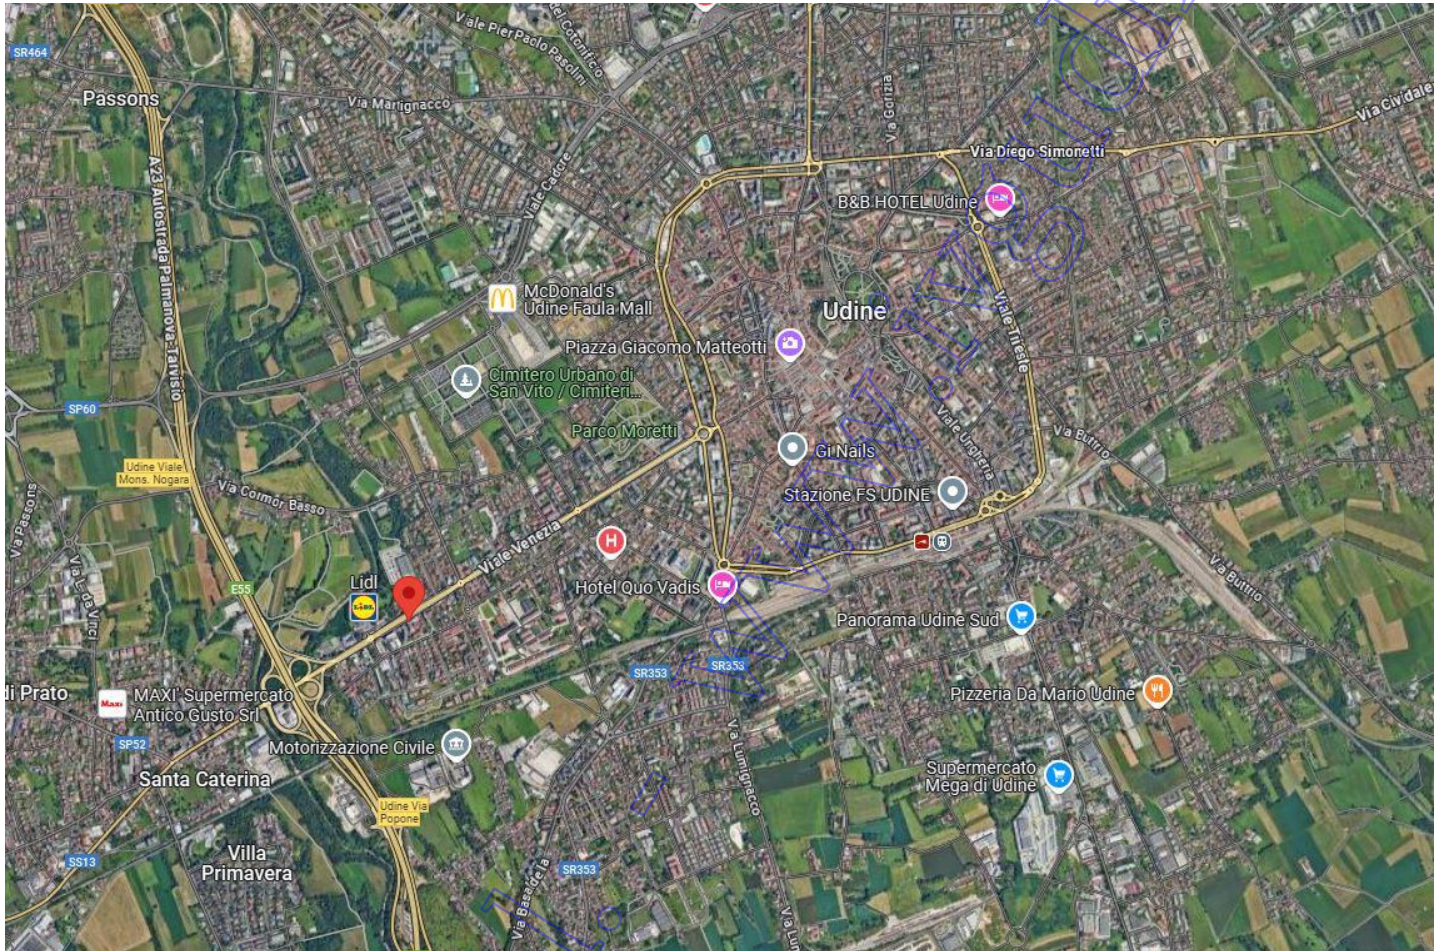

**STUDIO TECNICO
GEOM. GIAN PIERO BEORCHIA**

Via B. Stringher n° 25 – 33100 UDINE
TEL. e FAX. 0432 – 506227
e-mail: gianpiero.beorchia@gmail.com
PEC: gianpiero.beorchia@geopec.it

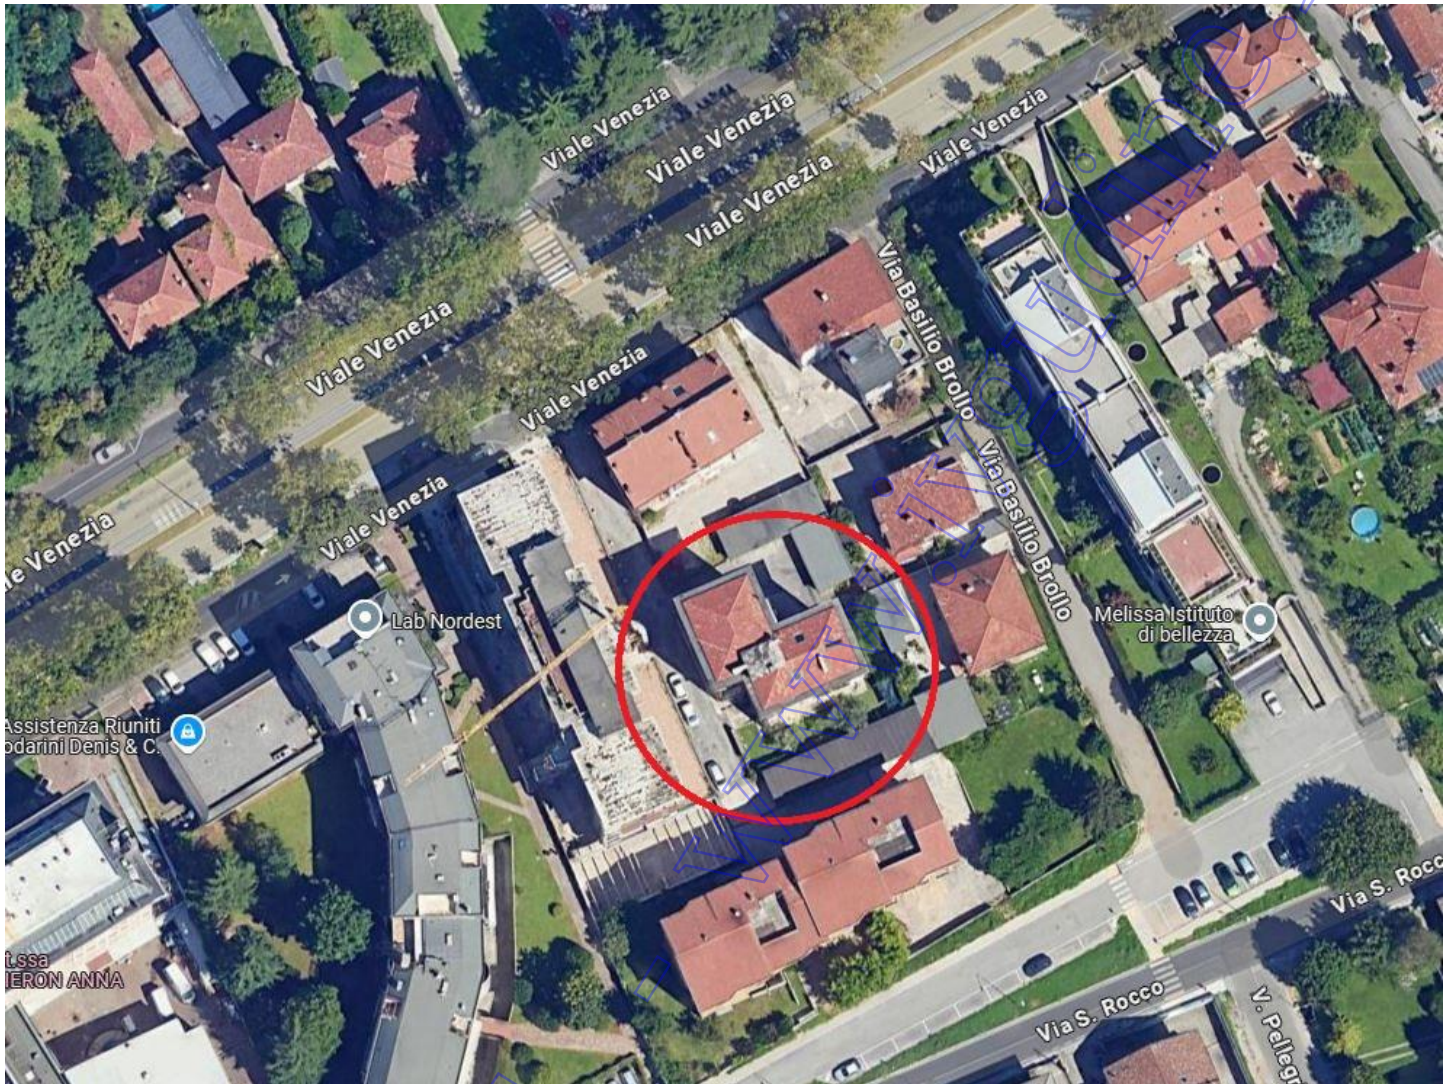

Coveo S.r.l.



**STUDIO TECNICO
GEOM. GIAN PIERO BEORCHIA**

Via B. Stringher n° 25 – 33100 UDINE



TEL. e FAX. 0432 – 506227

e-mail: gianpiero.beorchia@gmail.com


PEC: gianpiero.beorchia@geopec.it

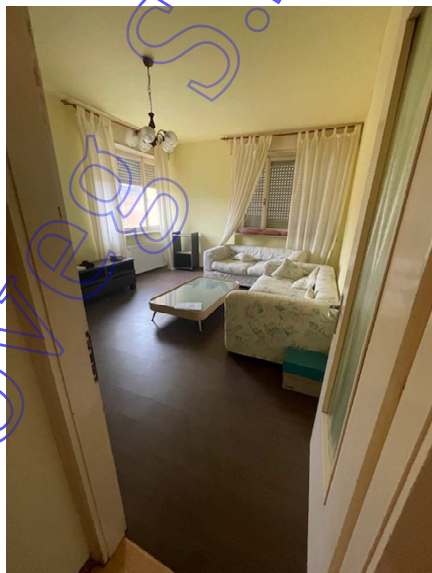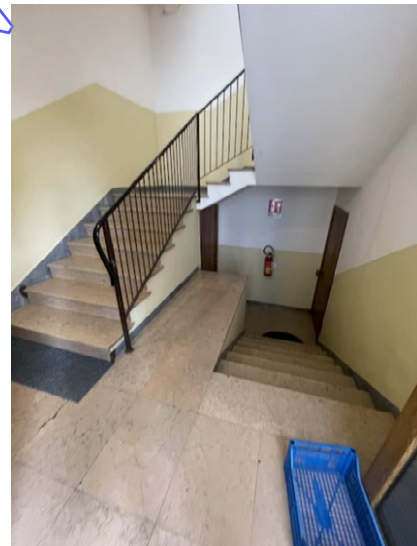

STUDIO TECNICO
GEOM. GIAN PIERO BEORCHIA
Via B. Stringher n° 25 – 33100 UDINE
TEL. 0432 – 506227 FAX. 0432-506792
e-mail: gianpiero.beorchia@gmail.com

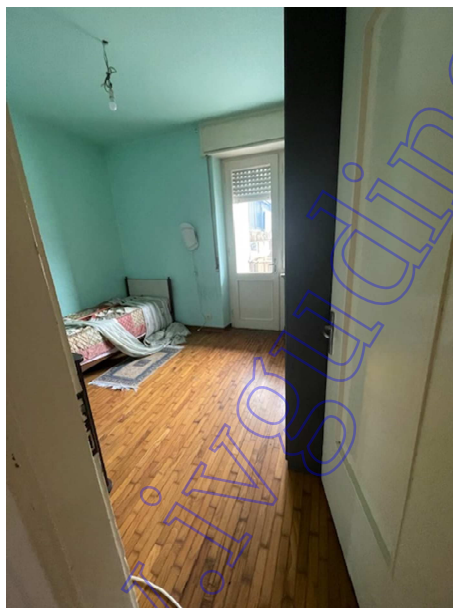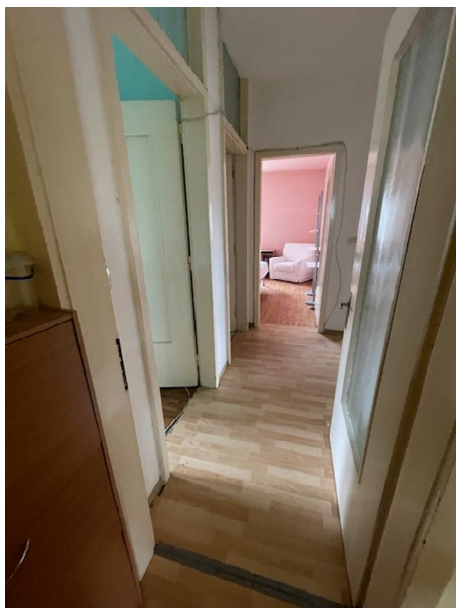


Cantina

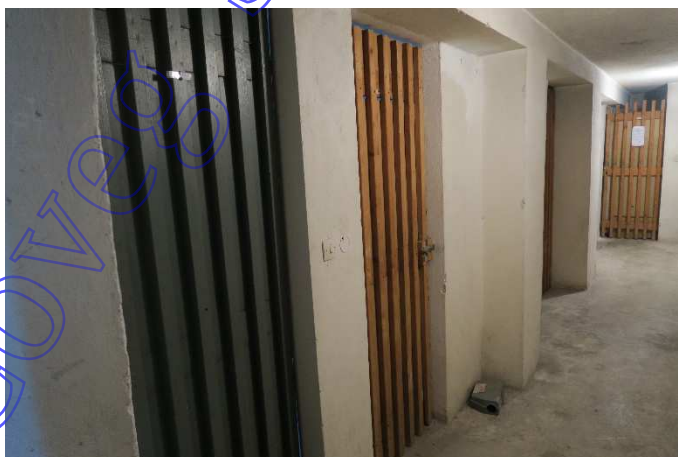


STUDIO TECNICO
GEOM. GIAN PIERO BEORCHIA
Via B. Stringher n° 25 – 33100 UDINE
TEL. 0432 – 506227 FAX. 0432-506792
e-mail: gianpiero.beorchia@gmail.com



Autorimessa

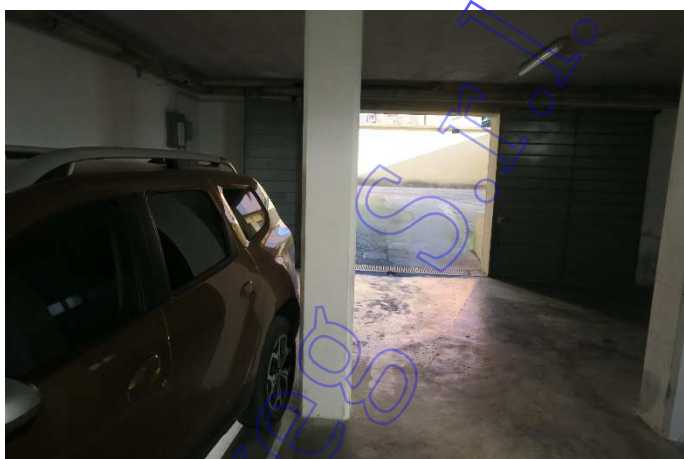

STUDIO TECNICO
GEOM. GIAN PIERO BEORCHIA
Via B. Stringher n° 25 – 33100 UDINE
TEL. 0432 – 506227 FAX. 0432-506792
e-mail: gianpiero.beorchia@gmail.com

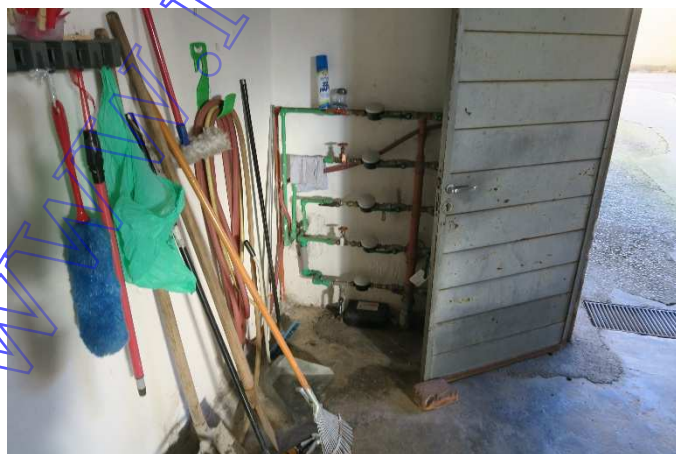

Coves S.r.l.



MODELARIO
F. - Cat. S.T. - 481



MINISTERO DELLE FINANZE
DIREZIONE GENERALE DEL CATASTO E DEI SERVIZI TECNICI ERARIALI

Mod. B (Nuovo Catasto Edilizio Urbano)

Lire
20

NUOVO CATASTO EDILIZIO URBANO


(R. DECRETO-LEGGE 13 APRILE 1939, N. 632)

Planimetria dell'immobile situato nel Comune di Udine Via le Venezia

Ditta *** DATO OSCURATO ***


Allegata

Unità immobiliare n.7

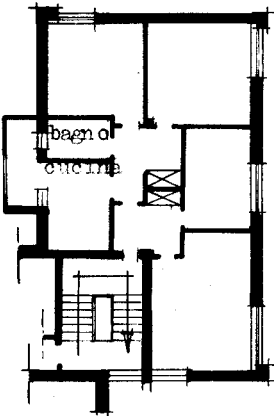


PIANO TERZO

fabbricato di proprietà

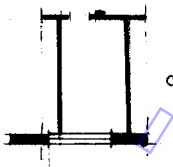

cantina nel sotterraneo

ORIENTAMENTO

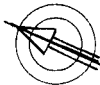

SCALA DI 1:200

SPAZIO RISERVATO PER LE ANNOTAZIONI D'UFFICIO

DATA

PROT. N°

7643

Modello 0416748

47 32/6

Compilata dal geom. Leone Marinato
(Titolo, nome e cognome del tecnico)

Iscritto all'Albo dei geometri
della Provincia di Udine

DATA 9 Luglio 57

Firma:

MODELARIO
F. - Cat. S.T. - 481



MINISTERO DELLE FINANZE
DIREZIONE GENERALE DEL CATASTO E DEI SERVIZI TECNICI ERARIALI

Mod. B (Nuovo Catasto Edilizio Urbano)

Lire
20

NUOVO CATASTO EDILIZIO URBANO


(R. DECRETO-LEGGE 13 APRILE 1939, N. 632)

Planimetria dell'immobile situato nel Comune di Udine Via le Venezia

Ditta *** DATO OSCURATO ***


Allegata alla circoscrizione presentata all'Ufficio Tecnico Erariale di Udine

Unità immobiliare n.7

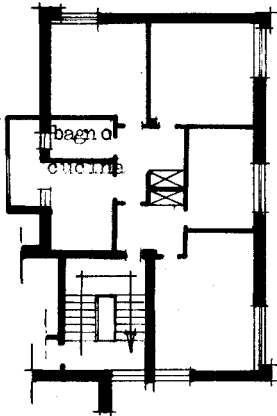

PIANO TERZO

fabbricato di proprietà

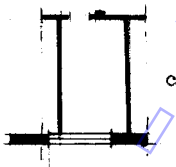

cantina nel sotterraneo

ORIENTAMENTO



SCALA DI 1:200

SPAZIO RISERVATO PER LE ANNOTAZIONI D'UFFICIO

DATA

PROT. N°

7643

Modello 0416748

47 32/6

Compilata dal geom. Leone Marinato
(Titolo, nome e cognome del tecnico)

Iscritto all'Albo dei geometri
della Provincia di Udine

DATA 9 Luglio 57

Firma:

Ultima planimetria in atti

MODULARIO
F. - Cat. S.T. - 481



MINISTERO DELLE FINANZE

DIREZIONE GENERALE DEL CATASTO E DEI SERVIZI TECNICI ERARIALI

NUOVO CATASTO EDILIZIO URBANO

(R. DECRETO-LEGGE 13 APRILE 1939, N. 652)

MOD. 2 (Nuovo Catasto Edilizio Urbano)


Lire
20

Planimetria dell'immobile situato nel Comune di UDINE Via le Venezia

Ditta *** DATO OSCURATO ***

Allegata alla dichiarazione presentata all'Ufficio Tecnico Erariale di UDINE


RIMESSE DELLE UNITA' IMM. RI n. 5-6-7-8-9-10

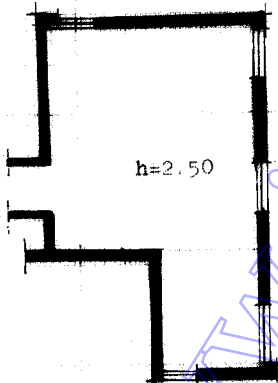

h=2.50

Seminterrato

ORIENTAMENTO

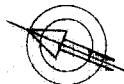

SCALA DI 1. 200

SPAZIO RISERVATO PER LE ANNOTAZIONI D'UFFICIO

DATA

PROT. N°

7698

0342255

Compilata dal geom. Leone Marinato
(Titolo, nome e cognome del tecnico)

Iscritto all'Albo dei geometri

della Provincia di UDINE

DATA 9 Luglio 57

Firma:

Ultima planimetria in atti